

DEMO - WERSJA DEMONSTRACYJNA PROJEKTU




PERSPEKTYWA WIDOK OD FRONTU



PERSPEKTYWA WIDOK OD TYŁU

Z446 D

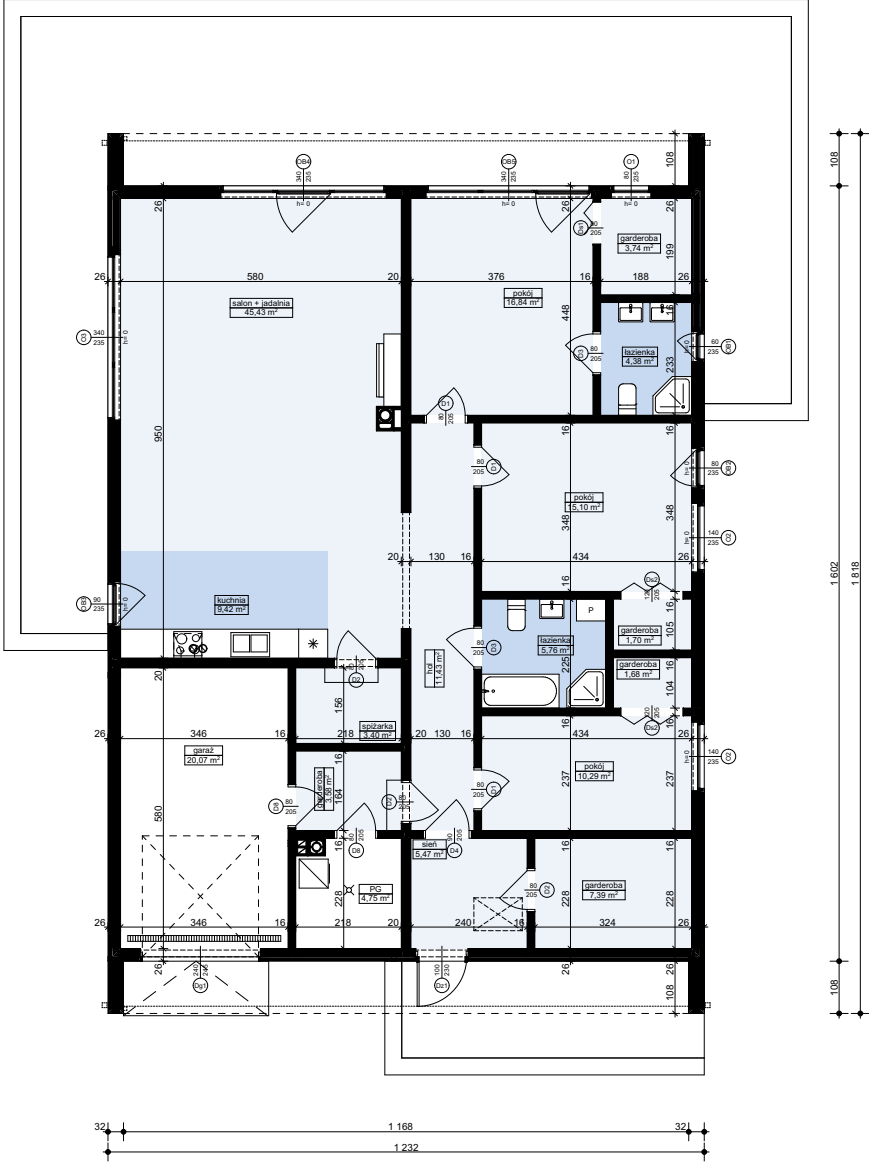

MZ2 - ŚCIANA ZEW. KONSTR. DREWNIANA OCIEPLONA	
wykończeniezew: Sys. ociepleń / deskowanie / okładzina	
ocieplenie: styropian ryflowany	6,0
folia wiatroizolacyjna	
poszycie konstrukcji np: OSB/3	1,2
ściana: konstrukcja szkieletowa	14,0
wetna mineralna między słupkami	14,0
poszycie konstrukcji np: OSB/3	1,2
paroiizolacja	
wykończenie wew. płyty GK + glazura / boazeria/ tynk	

MW4 - ŚCIANA WEW. NOŚNA DREWNIANA	
wykończenie wew. płyty GK + glazura / boazeria/ tynk	
poszycie konstrukcji np: OSB/3	1,2
ściana: konstrukcja szkieletowa	14,0
wetna mineralna między słupkami	14,0
poszycie konstrukcji np: OSB/3	1,2
wykończenie wew. płyty GK + glazura / boazeria/ tynk	

MW2 - ŚCIANA DZIAŁOWA LEKKA	
wykończenie wew. płyty GK + glazura / boazeria/ tynk	
poszycie konstrukcji np: OSB/3	1,2
ruszt metalowy lub drewniany	10,0
wetna mineralna między słupkami	10,0
poszycie konstrukcji np: OSB/3	1,2
wykończenie wew. płyty GK + glazura / boazeria/ tynk	

Z446 D wersja podstawowa
w technologii drewnianej

Z500 sp. z o.o.
tel./fax: +48 725 000 005; +48 22 355 15 55
e-mail: projekty@z500.pl; www.z500.pl

PROJEKT ARCH.-BUD. DOMU JEDNORODZINNEGO

TEMAT
OPRACOWANIA: **RZUT PARTERU**

Wszystkie projekty marki Z500™ są objęte licencją, którą w Polsce reprezentuje podmiot Z500 Sp. z o.o. Projekty, rysunki, opisy, koncepcje i rozwiązania chronione są na mocy przepisów w ustawie z dnia 4.02.1994 o prawie autorskim i prawach pokrewnych (tj. Dz. U 2006, nr 90, poz. 631 z późn. zm.). Wykorzystanie materiałów demonstracyjnych do celów handlowych, dalszej odsprzedaży, reprodukcji, kopiowania, w całości lub częściowo bez wiedzy i pisemnej zgody autorów jest zabronione pod rygorem pełnej odpowiedzialności cywilnej i karnej. Niniejszy rysunek jest demonstracyjną wersją projektu gotowego, dlatego też otrzymany produkt (projekt) może się nieznacznie różnić. All projects Z500™ brand are licensed - any copying, reproduction is prohibited and will be prosecuted.

To jest wersja demonstracyjna projektu!!! To jest wersja demonstracyjna projektu!!! To jest wersja demonstracyjna projektu!!!

To jest wersja demonstracyjna projektu!!! To jest wersja demonstracyjna projektu!!! To jest wersja demonstracyjna projektu!!!



Z446 D wersja podstawowa
w technologii drewnianej



e-mail: projekty@z500.pl; www.z500.pl

PROJEKT ARCH.-BUD. DOMU JEDNORODZINNEGO

WIA:	RZUT DACHU
------	------------

To jest wersja demonstracyjna projektu!!! To jest wersja demonstracyjna projektu!!! To jest wersja demonstracyjna projektu!!!

PT4 - zadaszanie	
poszycie np. OSB/3	1,2
ruszt wentylacyjny tworzący spadek	
wetna mineralna w ruszcie + folia wiatroizolacyjna	5,0
poszycie konstrukcji np. OSB/3	1,2
wetna mineralna między belkami	
konstrukcja zadaszania	
wetna mineralna na ruszcie	5,0
poszycie np. OSB/3	1,2
folia wiatroizolacyjna	
ruszt / szczelina went.	4,0
wykończenie zewnętrzne	2,0

MZ1 - ŚCIANA FUNDAMENTOWA OCIEPLONA	
wykończenie: klinkierowe / tynk cokołowy (ponad terenem)	
ociepłenie: płyty XPS	12,0
hydroizolacja	
ściana: bloczki betonowe / beton lary	24,0
hydroizolacja	

PT1 - POSADZKA TARASU / PODESTU WEJŚCIOWEGO	
posadzka: mrozoodporna płytki	
elastyczna i mrozoodporna zaprawa na hydroizolacji	
podkład konstrukcyjny (C20/C25)	10,0
podsyłka żwirowa zagęszczona	20,0
grunt rodzimy po zdjęciu humusu	

PG1 - PODŁOGA MIESZKANIA NA GRUNCIE	
podłoga alternatywnie: wykładzina, terakota...	
szlachta bet. z prow. instalacji, zdysławiana	5,0
warstwa rozdzielająca np. folia PE	
ociepłenie: styropian	10,0
hydroizolacja	
zatarły beton - warstwa wyrównawcza	
beton (C8/10 lub wg opisu konstrukcji)	10,0
warstwa zagęszczonego suchego piasku	20,0
grunt rodzimy po zdjęciu humusu	

MW2 - ŚCIANA DZIAŁOWA LEKKA	
wykończenie wew. płyty GK + glazura / boazeria / tynk	
poszycie konstrukcji np. OSB/3	1,2
ruszt metalowy lub drewniany	10,0
wetna mineralna między słupkami	10,0
poszycie konstrukcji np. OSB/3	1,2
wykończenie wew. płyty GK + glazura / boazeria / tynk	

SD1 - DACH NIEOCIEPLONY	
poszycie alternatywnie: dachówka / blacha / gont / blachodach	
łaty / konisły / deskowanie	10,0
warstwa wspierająca krycia + poszycie	2,2
konstrukcja dachu	
(opcjonalnie) wykończenie: płyty GK / boazeria / deskowanie	


PG2 - PODŁOGA GARAZU NA GRUNCIE	
podłoga alternatywnie: wykładzina, terakota...	
szlachta bet. z prow. instalacji, zdysławiana (wzmocniona)	5,0
warstwa rozdzielająca np. folia PE	
ociepłenie: styropian	5,0
hydroizolacja	
zatarły beton - warstwa wyrównawcza	
beton (C8/10 lub wg opisu konstrukcji)	10,0
warstwa zagęszczonego suchego piasku	20,0
grunt rodzimy po zdjęciu humusu	

MW4 - ŚCIANA WEW. NOŚNA DREWNIANA	
wykończenie wew. płyty GK + glazura / boazeria / tynk	
poszycie konstrukcji np. OSB/3	1,2
ściana: konstrukcja szkieletowa	14,0
wetna mineralna między słupkami	14,0
poszycie konstrukcji np. OSB/3	1,2
wykończenie wew. płyty GK + glazura / boazeria / tynk	

MZ - ŚCIANA FUNDAMENTOWA	
hydroizolacja	
ściana: bloczki betonowe / beton lary	24,0
hydroizolacja	

MZ2 - ŚCIANA ZEWN. KONSTR. DREWNIANA OCIEPLONA	
wykończenie zew. Srys ocieplenie / deskowanie / okładzina	
ociepłenie: styropian ryflowany	6,0
folia wiatroizolacyjna	
poszycie konstrukcji np. OSB/3	1,2
ściana: konstrukcja szkieletowa	14,0
wetna mineralna między słupkami	14,0
poszycie konstrukcji np. OSB/3	1,2
hydroizolacja	
wykończenie wew. płyty GK + glazura / boazeria / tynk	

SS2 - STROP DREWNIANY - PODSUFIKA	
poszycie np. OSB/3	1,2
wetna mineralna między belkami	
konstrukcja stropu / dachu	
głazienie - jeśli wskazane w konstrukcji	
dotychczasowa termoizolacja na ruszcie	3,0
poszycie np. OSB/3	
hydroizolacja	
wykończenie wew. np. płyty GK	

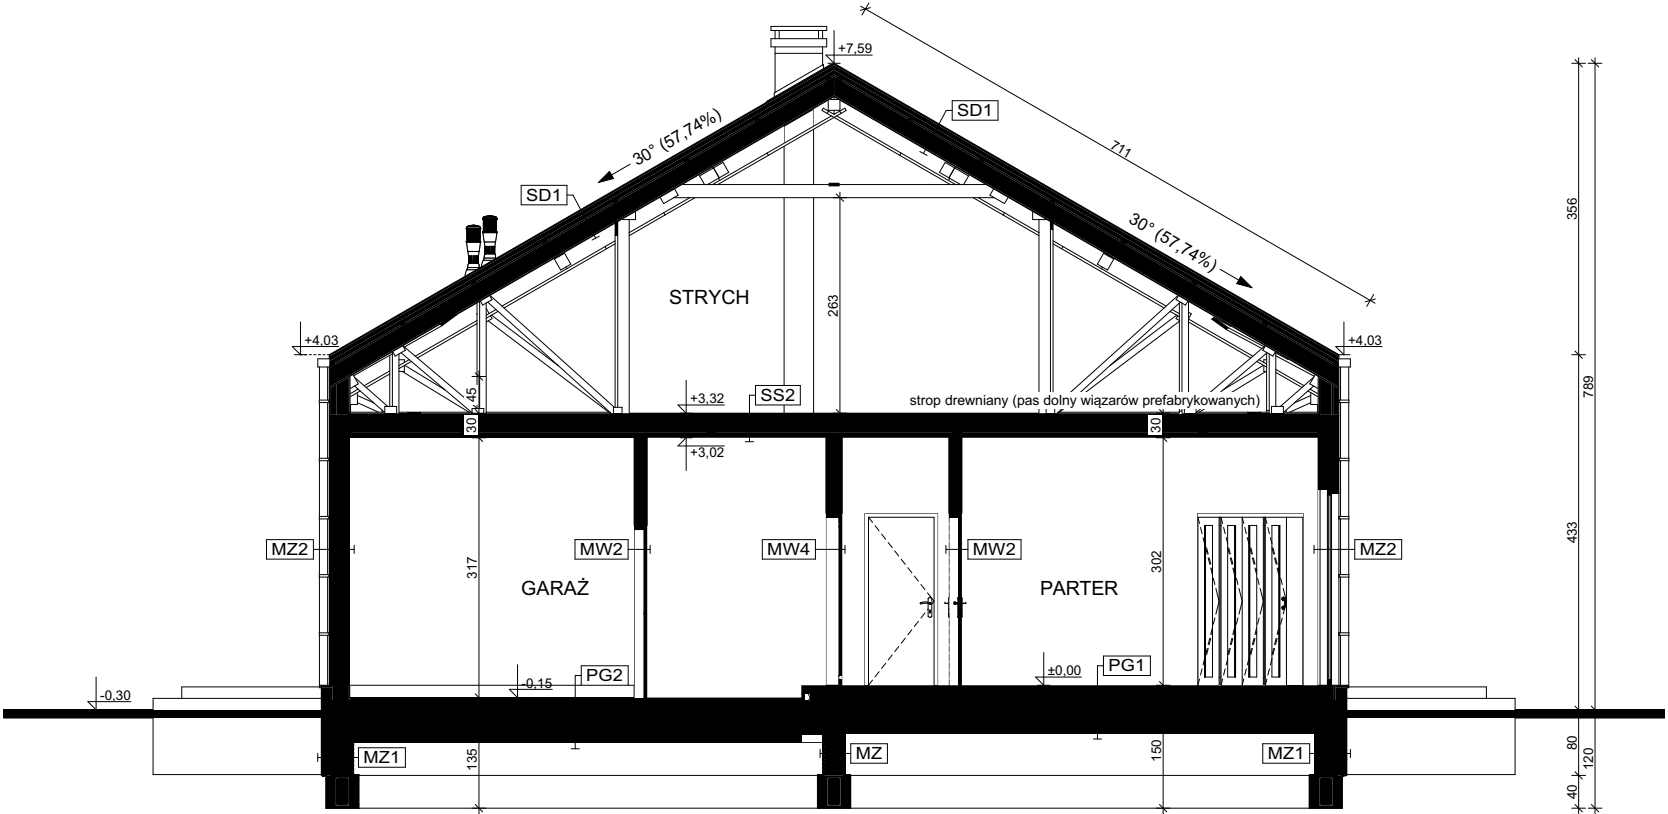

Z446 D wersja podstawowa w technologii drewnianej



Z500 sp. z o.o.
tel./fax: +48 725 000 005; +48 22 355 15 55
e-mail: projekty@z500.pl; www.z500.pl


PROJEKT ARCH.-BUD. DOMU JEDNORODZINNEGO

TEMAT
OPRACOWANIA:


A-A PRZEKRÓJ

Wszystkie projekty marki Z500™ są objęte licencją, którą w Polsce reprezentuje podmiot Z500 Sp.z o.o. Projekty, rysunki, opisy, koncepcje i rozwiązania chronione są na mocy przepisów w ustawie z dnia 4.02.1994 o prawie autorskim i prawach pokrewnych (tj. Dz. U 2006, nr 90, poz. 631 z późn. zm.). Wykorzystanie materiałów demonstracyjnych do celów handlowych, dalszej odsprzedaży, reprodukcji, kopiowania, w całości lub częściowo bez wiedzy i pisemnej zgody autorów jest zabronione pod rygorem pełnej odpowiedzialności cywilnej i karnej. Niniejszy rysunek jest demonstracyjną wersją projektu gotowego, dlatego też otrzymany produkt (projekt) może się nieznacznie różnić. All projects Z500™ brand are licensed - any copying, reproduction is prohibited and will be prosecuted.

To jest wersja demonstracyjna projektu!!! To jest wersja demonstracyjna projektu!!! To jest wersja demonstracyjna projektu!!!

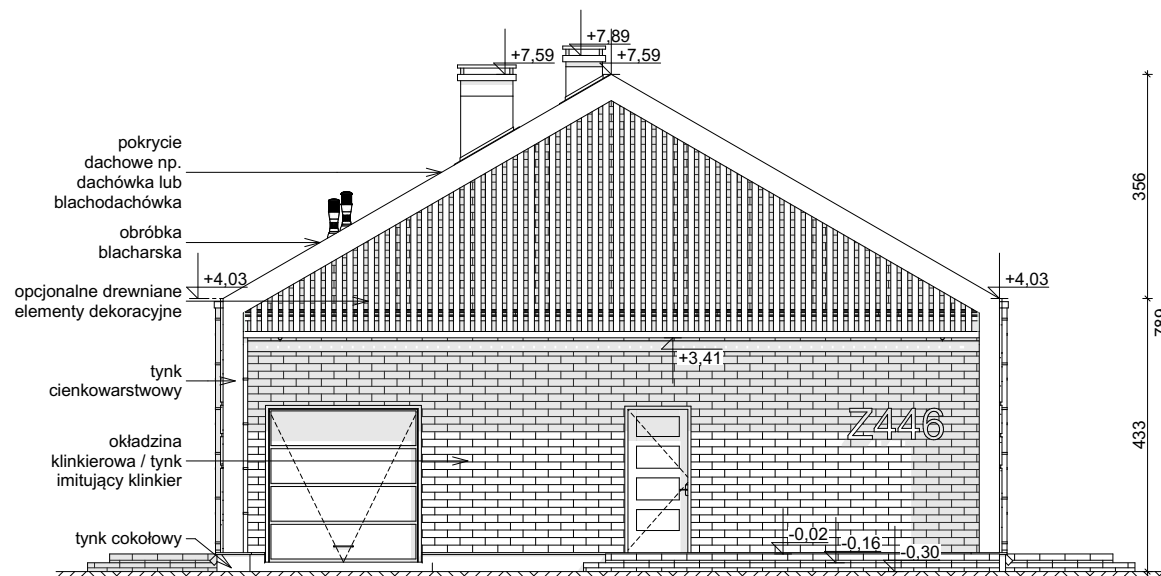

ELEWACJA FRONTOWA

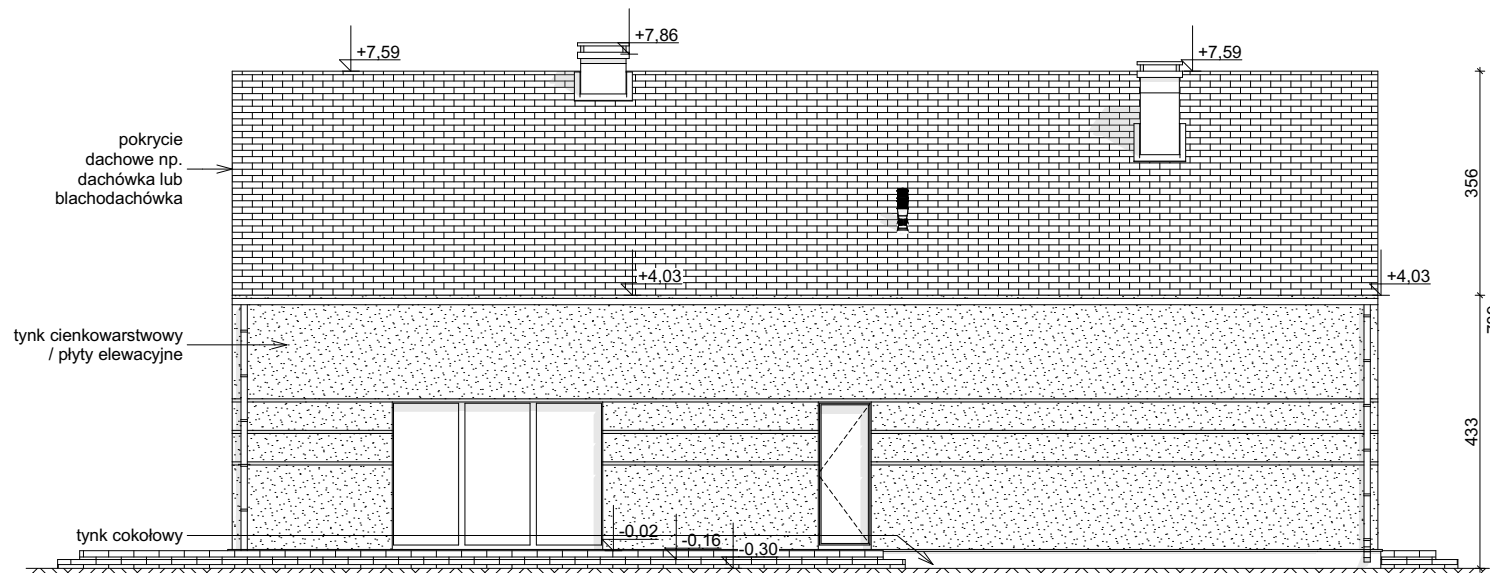

ELEWACJA BOCZNA

Z446 D wersja podstawowa
w technologii drewnianej



Z500 sp. z o.o.

tel./fax: +48 725 000 005; +48 22 355 15 55


e-mail: projekty@z500.pl; www.z500.pl

PROJEKT ARCH.-BUD. DOMU JEDNORODZINNEGO


TEMAT
OPRACOWANIA:

**ELEWACJE: FRONTOWA I
BOCZNA**

Wszystkie projekty marki Z500™ są objęte licencją, którą w Polsce reprezentuje podmiot Z500 Sp. z o.o. Projekty, rysunki, opisy, koncepcje i rozwiązania chronione są na mocy przepisów w ustawie z dnia 4.02.1994 o prawie autorskim i prawach pokrewnych (tj. Dz. U 2006, nr 90, poz. 631 z późn. zm.). Wykorzystanie materiałów demonstracyjnych do celów handlowych, dalszej odsprzedaży, reprodukcji, kopiowania, w całości lub częściowo bez wiedzy i pisemnej zgody autorów jest zabronione pod rygorem pełnej odpowiedzialności cywilnej i karnej. Niniejszy rysunek jest demonstracyjną wersją projektu gotowego, dlatego też otrzymany produkt (projekt) może się nieznacznie różnić. All projects Z500™ brand are licensed - any copying, reproduction is prohibited and will be prosecuted.

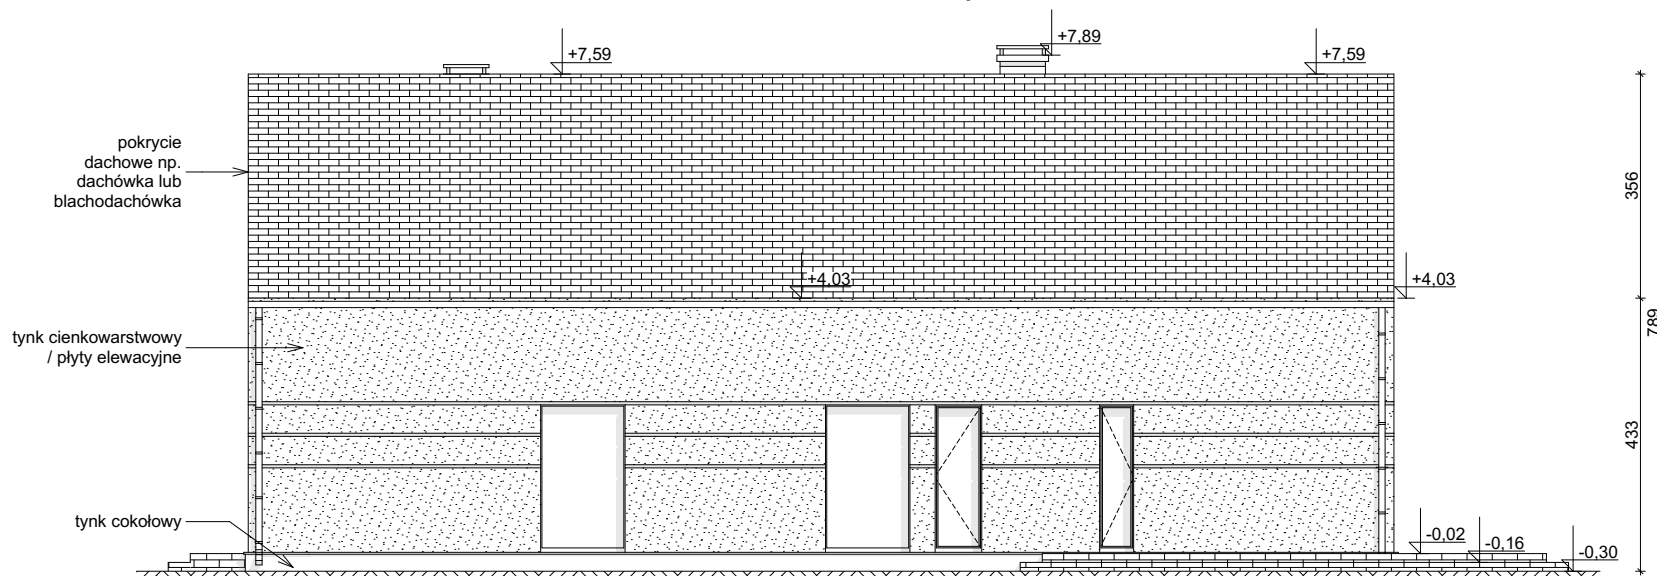

ELEWACJA BOCZNA

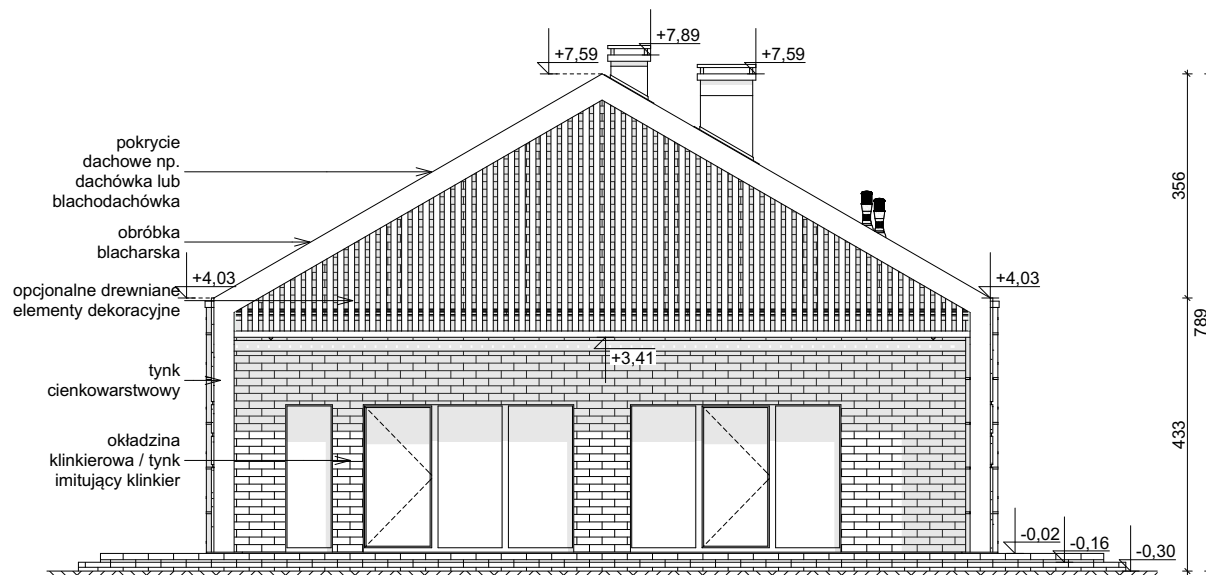

ELEWACJA OGRODOWA

Wszystkie projekty marki Z500™ są objęte licencją, którą w Polsce reprezentuje podmiot Z500 Sp. z o.o. Projekty, rysunki, opisy, koncepcje i rozwiązania chronione są na mocy przepisów w ustawie z dnia 4.02.1994 o prawie autorskim i prawach pokrewnych (tj. Dz. U 2006, nr 90, poz. 631 z późn. zm.). Wykorzystanie materiałów demonstracyjnych do celów handlowych, dalszej odsprzedaży, reprodukcji, kopiowania, w całości lub częściowo bez wiedzy i pisemnej zgody autorów jest zabronione pod rygorem pełnej odpowiedzialności cywilnej i karnej. Niniejszy rysunek jest demonstracyjną wersją projektu gotowego, dlatego też otrzymany produkt (projekt) może się nieznacznie różnić. All projects Z500™ brand are licensed - any copying, reproduction is prohibited and will be prosecuted.

Z446 D

wersja podstawowa
w technologii drewnianej



Z500 sp. z o.o.

tel./fax: +48 725 000 005; +48 22 355 15 55

e-mail: projekty@z500.pl; www.z500.pl

PROJEKT ARCH.-BUD. DOMU JEDNORODZINNEGO

TEMAT
OPRACOWANIA:

**ELEWACJE: OGRODOWA i
BOCZNA**