

DEMO - WERSJA DEMONSTRACYJNA PROJEKTU




PERSPEKTYWA WIDOK OD FRONTU



PERSPEKTYWA WIDOK OD TYŁU

Z395

To jest wersja demonstracyjna projektu!!! To jest wersja demonstracyjna projektu!!! To jest wersja demonstracyjna projektu!!!

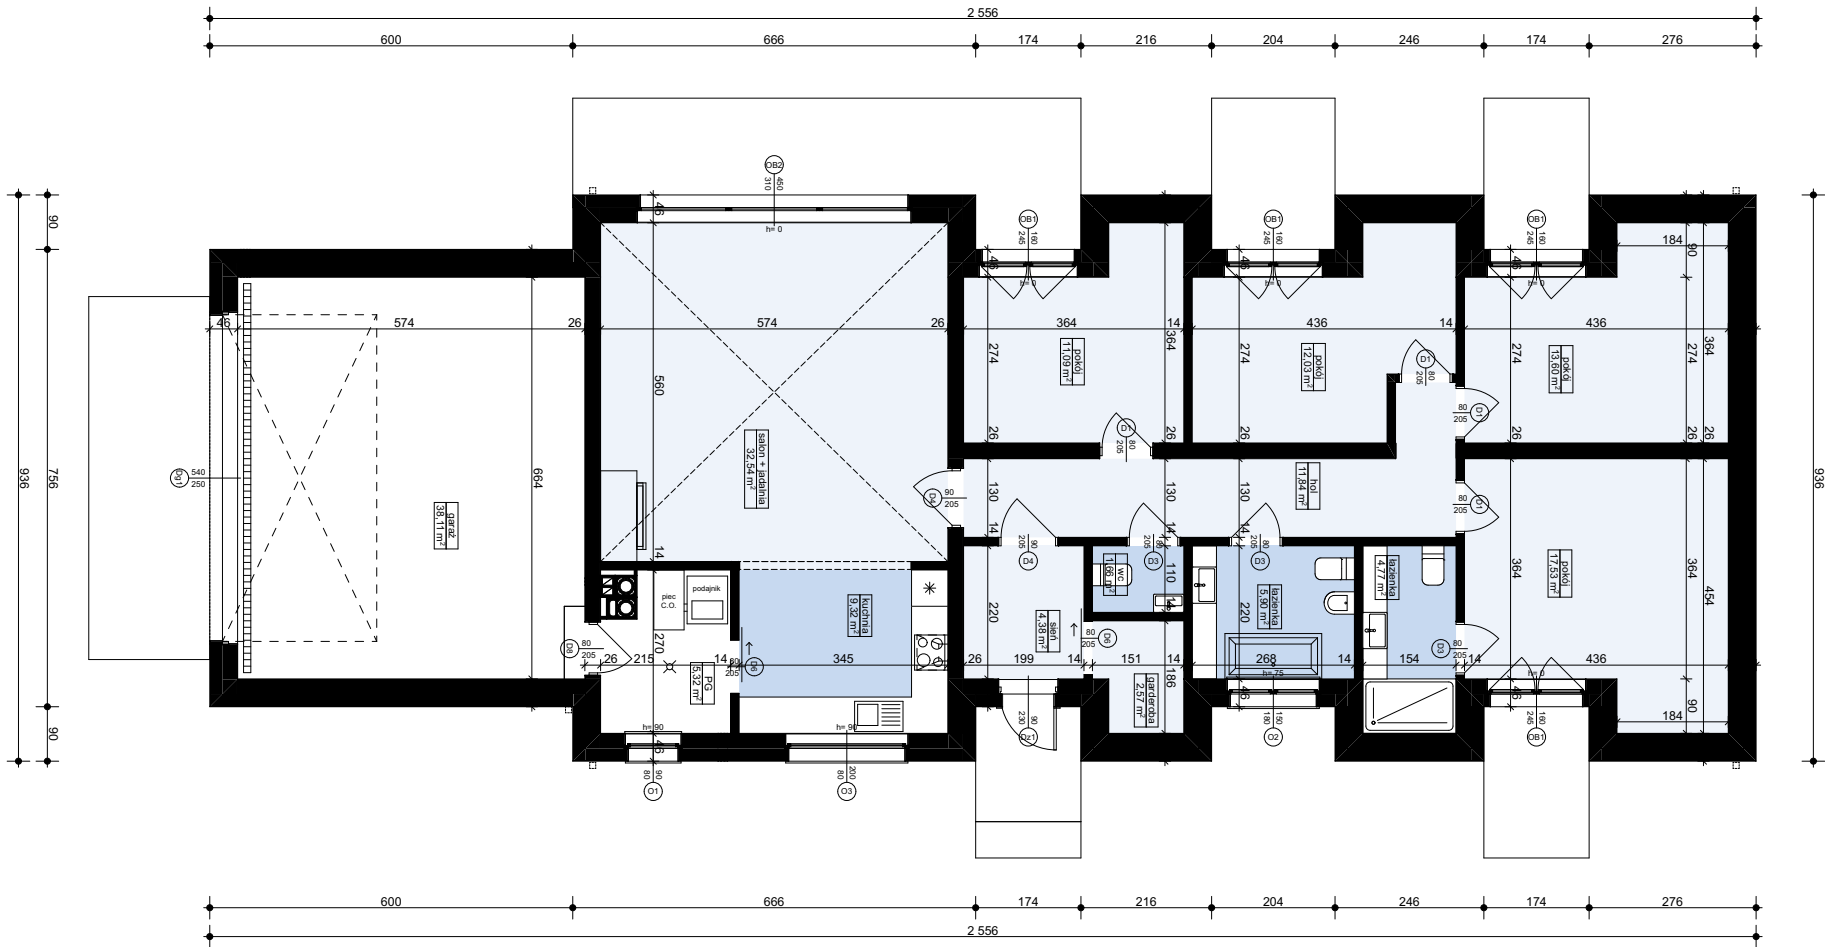

M22 - ŚCIANA ZEWN. KONSTR. OCIEPLONA	
wykończenie zewnętrzne: Sł. ocieplenie / deskowanie / okładzina	
ocieplenie: styropian	
ściana: bloczki betonowe / elem. ceramiczne	25,0
wykończenie wewnętrzne: tynk / płyty GK / gładź / boazeria	
MW4 - ŚCIANA WEWN. NOSNIA	
wykończenie wewnętrzne: tynk / płyty GK / gładź / boazeria	
ściana: bloczki betonowe / elem. ceramiczne	25,0
wykończenie wewnętrzne: tynk / płyty GK / gładź / boazeria	
MW1 - ŚCIANA DZIAŁOWA MUROWANA	
wykończenie wewnętrzne: tynk / płyty GK / gładź / boazeria	
ściana: bloczki betonowe / elem. ceramiczne	12,0
wykończenie wewnętrzne: tynk / płyty GK / gładź / boazeria	

Wszystkie projekty marki Z500™ są objęte licencją, którą w Polsce reprezentuje podmiot Z500 Sp. z o.o. Projekty, rysunki, opisy, koncepcje i rozwiązania chronione są na mocy przepisów w ustawie z dnia 4.02.1994 o prawie autorskim i prawach pokrewnych (tj. Dz. U 2006, nr 90, poz. 631 z późn. zm.). Wykorzystanie materiałów demonstracyjnych do celów handlowych, dalszej odsprzedaży, reprodukcji, kopiowania, w całości lub częściowo bez wiedzy i pisemnej zgody autorów jest zabronione pod rygorem pełnej odpowiedzialności cywilnej i karnej. Niniejszy rysunek jest demonstracyjną wersją projektu gotowego, dlatego też otrzymany produkt (projekt) może się nieznacznie różnić. All projects Z500™ brand are licensed - any copying, reproduction is prohibited and will be prosecuted.

Z395 wersja podstawowa
w technologii murowanej

Z500 sp. z o.o.
tel./fax: +48 725 000 005; +48 22 355 15 55
e-mail: projekty@z500.pl; www.z500.pl

PROJEKT ARCH.-BUD. DOMU JEDNORODZINNEGO


TEMAT PRACOWNIOWANIA: **RZUT PARTERU**

To jest wersja demonstracyjna projektu!!! To jest wersja demonstracyjna projektu!!! To jest wersja demonstracyjna projektu!!!



Wszystkie projekty marki Z500™ są objęte licencją, którą w Polsce reprezentuje podmiot Z500 Sp. z o.o. Projekty, rysunki, opisy, koncepcje i rozwiązania chronione są na mocy przepisów w ustawie z dnia 4.02.1994 o prawie autorskim i prawach pokrewnych (tj. Dz. U 2006, nr 90, poz. 631 z późn. zm.). Wykorzystanie materiałów demonstracyjnych do celów handlowych, dalszej odsprzedaży, reprodukcji, kopiowania, w całości lub częściowo bez wiedzy i pisemnej zgody autorów jest zabronione pod rygorem pełnej odpowiedzialności cywilnej i karnej. Niniejszy rysunek jest demonstracyjną wersją projektu gotowego, dlatego też otrzymany produkt (projekt) może się nieznacznie różnić. All projects Z500™ brand are licensed - any copying, reproduction is prohibited and will be prosecuted.

To jest wersja demonstracyjna projektu!!! To jest wersja demonstracyjna projektu!!! To jest wersja demonstracyjna projektu!!! To jest wersja demonstracyjna projektu!!! To jest wersja demonstracyjna projektu!!!

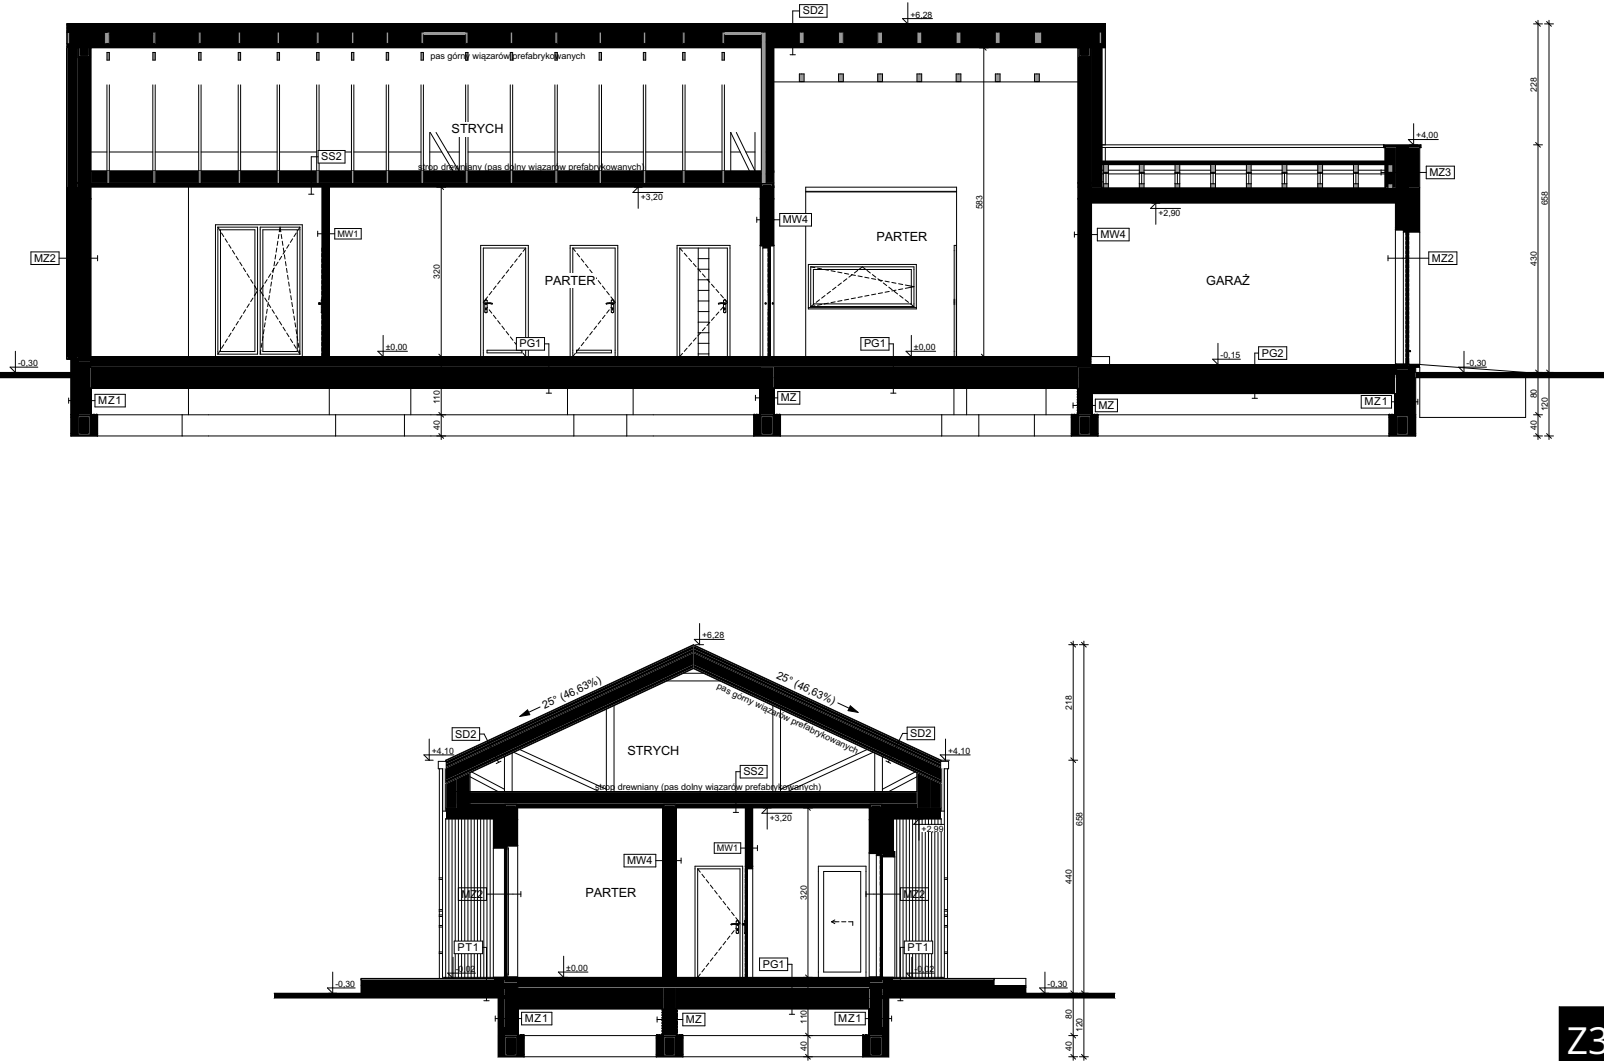

PG1 - PODŁOGA MIESZKANIA NA GRUNIE	
podłoga alternatywnie - wykładzina, terakota	
rozbiórka bet. z gr. instalacji, gładziowana	5,0
warstwa rozdzielająca na ścieżkę	10,0
ocieplenie styropian	10,0
hydroizolacja	
zatarpy betonu - warstwa wyrównawcza	10,0
beton C8/10 lub wg opisu konstrukcji	10,0
warstwa zapasowa na podłożu	20,0
głębokość podłoża	
PG2 - PODŁOGA GARAŻU NA GRUNIE	
podłoga alternatywnie - wykładzina, terakota	
rozbiórka bet. z gr. instalacji, gładziowana (wzmocniona)	5,0
warstwa rozdzielająca na ścieżkę	5,0
ocieplenie styropian	5,0
hydroizolacja	
zatarpy betonu - warstwa wyrównawcza	10,0
beton C8/10 lub wg opisu konstrukcji	10,0
warstwa zapasowa na podłożu	20,0
głębokość podłoża	
MZ - ŚCIANA FUNDAMENTOWA	
hydroizolacja	
ściana, bloczki betonowe / beton łaty	24,0
hydroizolacja	
MZ1 - ŚCIANA FUNDAMENTOWA OCIEPLONA	
wykończenie: klinkierowe / łaty cokołowe (ponad terenem)	
ocieplenie: styropian	12,0
hydroizolacja	
ściana, bloczki betonowe / beton łaty	24,0
hydroizolacja	
MZ2 - ŚCIANA ZEWN. KONSTR. OCIEPLONA	
wykończenie: klinkierowe / łaty cokołowe (ponad terenem)	
ocieplenie: styropian	12,0
hydroizolacja	
ściana, bloczki betonowe / beton łaty	24,0
hydroizolacja	
MW4 - ŚCIANA WEWN. NOŚNA	
wykończenie: wew. łaty / płyty GK / gładź / boazeria	
ściana, bloczki betonowe / elem. ceramiczne	24,0
wykończenie: wew. łaty / płyty GK / gładź / boazeria	
ściana, bloczki betonowe / elem. ceramiczne	24,0
wykończenie: wew. łaty / płyty GK / gładź / boazeria	
ściana, bloczki betonowe / elem. ceramiczne	12,0
wykończenie: wew. łaty / płyty GK / gładź / boazeria	
PT1 - POSADZKA TARASU / PODESTU WEJŚCIOWEGO	
posadzka: mrozoodporna płyta	
elastyczna i mrozoodporna zaprawa na hydroizolacji	
płyta konstrukcyjna (C20/C25)	10,0
podkładka: warstwa zapasowa	20,0
głębokość podłoża	
SS2 - STROP DREWNIANY - PODSUFIKA	
wełna mineralna między belkami	
Konstrukcja stropu / dachu	
stropienie - jeśli wskazane w konstrukcji	
posadowienie: np. C20/C25	5,0
paronizacja	
wykończenie: wew. np. płyty GK	
SD2 - DACH OCIEPLONY	
podłoga alternatywnie: dachówka / blacha / gont / blachodach	
łaty / konstrukcja / deskowanie	10,0
warstwa wstępnego krycia + posadowienie	2,2
wełna mineralna pomiędzy krokiewkami	20,0
konstrukcja dachu	
dotychczasowa termoizolacja	5,0
paronizacja	
wykończenie: płyty GK / boazeria / deskowanie	

Z395 wersja podstawowa w technologii murowanej


Z500 sp. z o.o.
tel./fax: +48 725 000 005; +48 22 355 15 55
e-mail: projekty@z500.pl; www.z500.pl

PROJEKT ARCH.-BUD. DOMU JEDNORODZINNEGO


TEMAT PRACOWNIA: PRZEKRÓJ

Wszystkie projekty marki Z500™ są objęte licencją, którą w Polsce reprezentuje podmiot Z500 Sp. z o.o. Projekty, rysunki, opisy, koncepcje i rozwiązania chronione są na mocy przepisów w ustawie z dnia 4.02.1994 o prawie autorskim i prawach pokrewnych (tj. Dz. U 2006, nr 90, poz. 631 z późn. zm.). Wykorzystanie materiałów demonstracyjnych do celów handlowych, dalszej odsprzedaży, reprodukcji, kopiowania, w całości lub częściowo bez wiedzy i pisemnej zgody autorów jest zabronione pod rygorem pełnej odpowiedzialności cywilnej i karnej. Niniejszy rysunek jest demonstracyjną wersją projektu gotowego, dlatego też otrzymany produkt (projekt) może się nieznacznie różnić. All projects Z500™ brand are licensed - any copying, reproduction is prohibited and will be prosecuted.

To jest wersja demonstracyjna projektu!!! To jest wersja demonstracyjna projektu!!! To jest wersja demonstracyjna projektu!!! To jest wersja demonstracyjna projektu!!! To jest wersja demonstracyjna projektu!!!

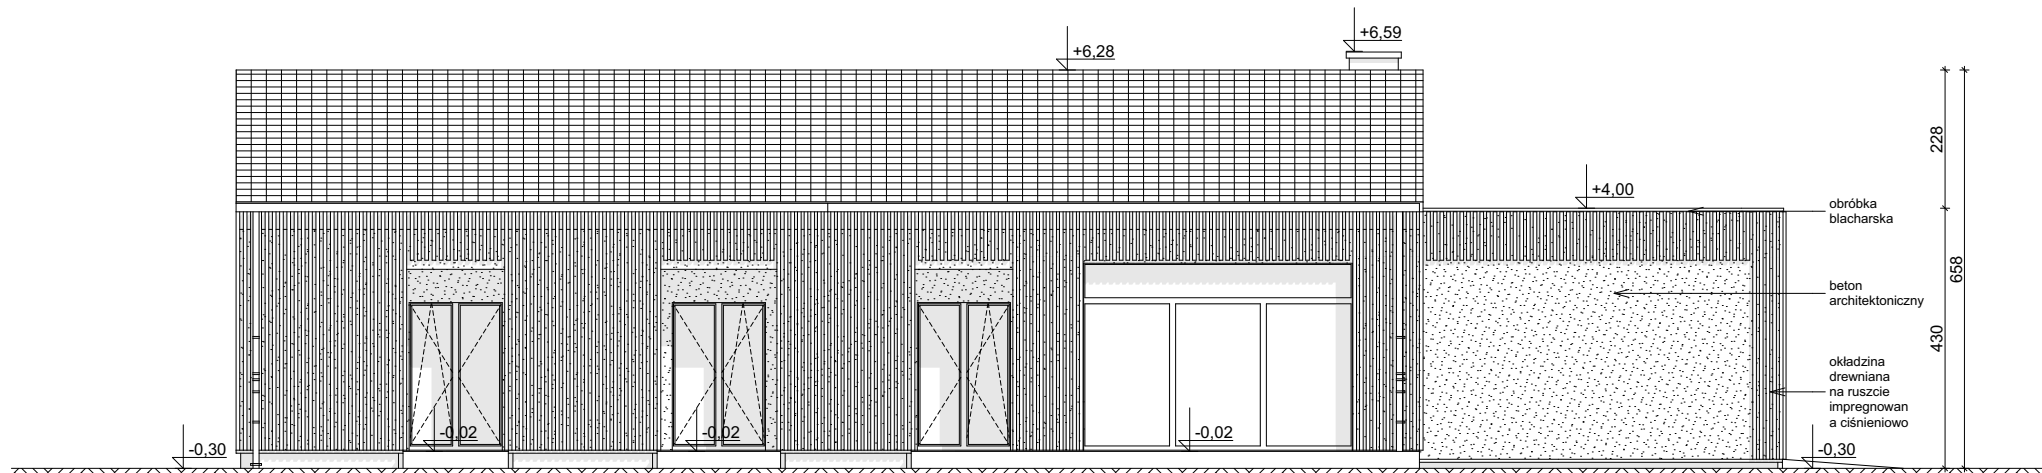

ELEWACJA BOCZNA

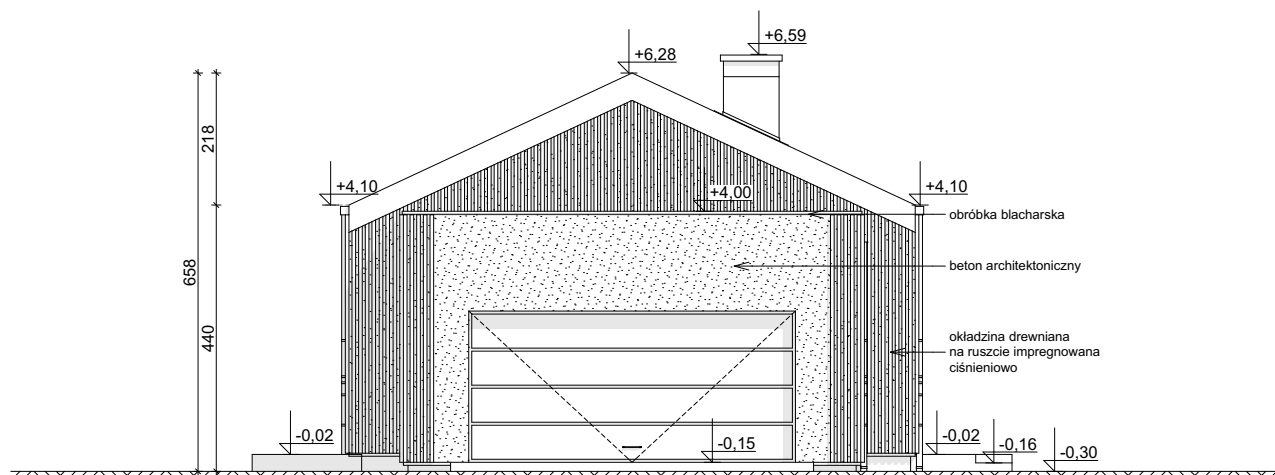

ELEWACJA FRONTOWA

Z395 wersja podstawowa
w technologii murowanej



Z500 sp. z o.o.

tel./fax: +48 725 000 005; +48 22 355 15 55


e-mail: projekty@z500.pl; www.z500.pl

PROJEKT ARCH.-BUD. DOMU JEDNORODZINNEGO


TEMAT
OPRACOWANIA:

**ELEWACJE: FRONTOWA I
BOCZNA**

Wszystkie projekty marki Z500™ są objęte licencją, którą w Polsce reprezentuje podmiot Z500 Sp. z o.o. Projekty, rysunki, opisy, koncepcje i rozwiązania chronione są na mocy przepisów w ustawie z dnia 4.02.1994 o prawie autorskim i prawach pokrewnych (tj. Dz. U 2006, nr 90, poz. 631 z późn. zm.). Wykorzystanie materiałów demonstracyjnych do celów handlowych, dalszej odsprzedaży, reprodukcji, kopiowania, w całości lub częściowo bez wiedzy i pisemnej zgody autorów jest zabronione pod rygorem pełnej odpowiedzialności cywilnej i karnej. Niniejszy rysunek jest demonstracyjną wersją projektu gotowego, dlatego też otrzymany produkt (projekt) może się nieznacznie różnić. All projects Z500™ brand are licensed - any copying, reproduction is prohibited and will be prosecuted.

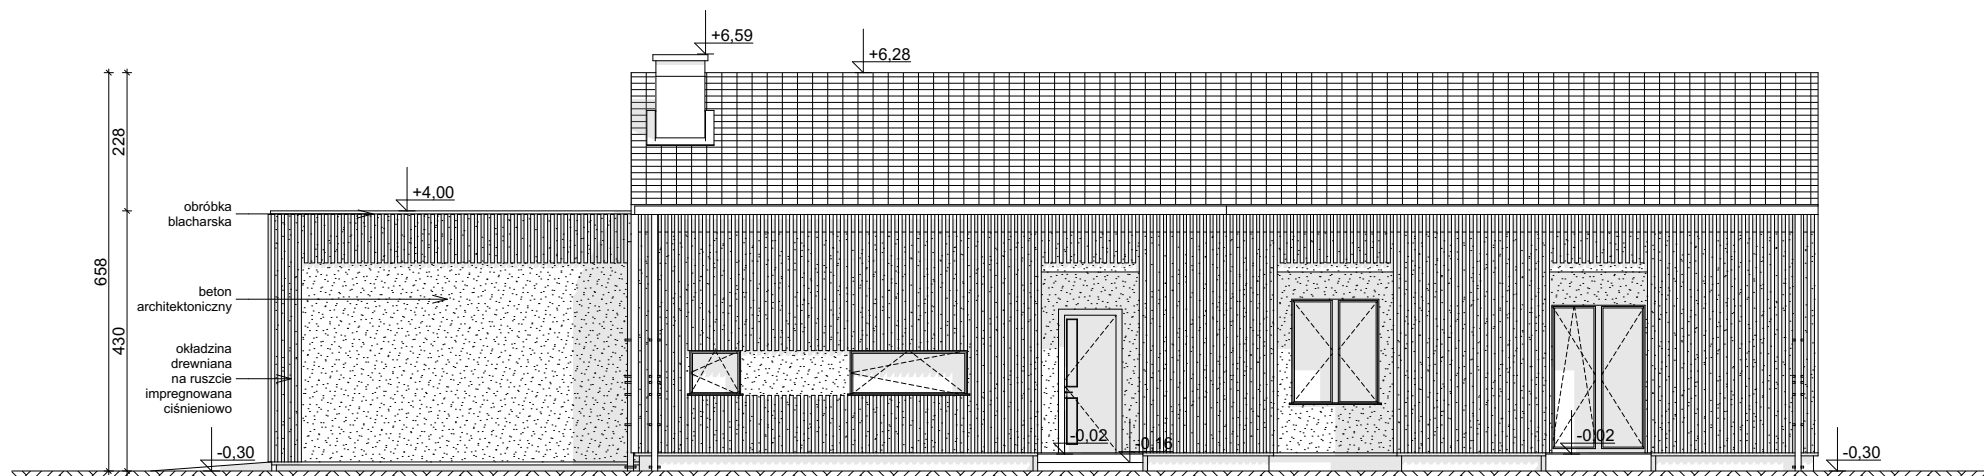

ELEWACJA BOCZNA

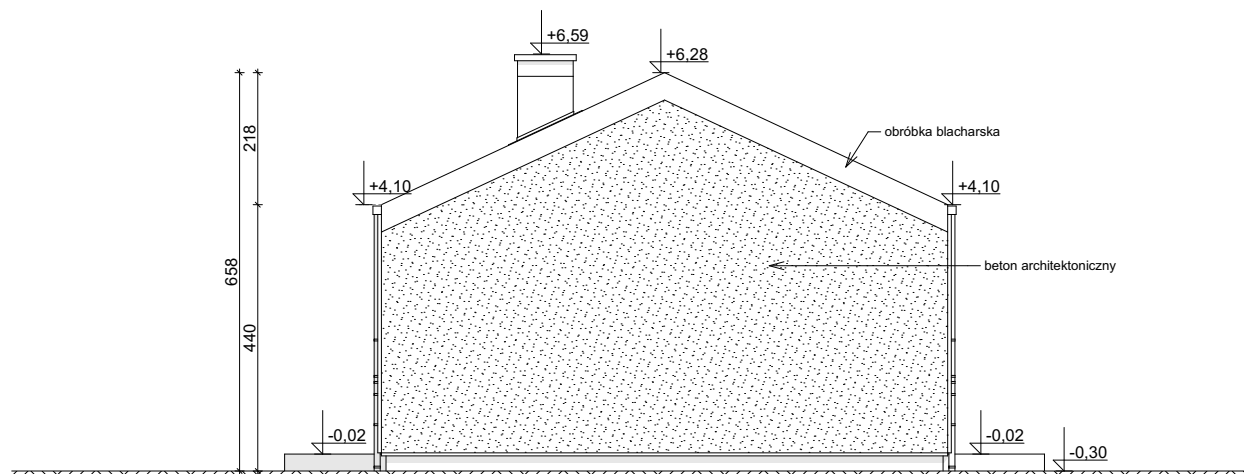

ELEWACJA OGRODOWA

Z395 wersja podstawowa
w technologii murowanej



Z500 sp. z o.o.

tel./fax: +48 725 000 005; +48 22 355 15 55

e-mail: projekty@z500.pl; www.z500.pl

PROJEKT ARCH.-BUD. DOMU JEDNORODZINNEGO

TEMAT
OPRACOWANIA:

**ELEWACJE: OGRODOWA i
BOCZNA**

Wszystkie projekty marki Z500™ są objęte licencją, którą w Polsce reprezentuje podmiot Z500 Sp. z o.o. Projekty, rysunki, opisy, koncepcje i rozwiązania chronione są na mocy przepisów w ustawie z dnia 4.02.1994 o prawie autorskim i prawach pokrewnych (tj. Dz. U 2006, nr 90, poz. 631 z późn. zm.). Wykorzystanie materiałów demonstracyjnych do celów handlowych, dalszej odsprzedaży, reprodukcji, kopiowania, w całości lub częściowo bez wiedzy i pisemnej zgody autorów jest zabronione pod rygorem pełnej odpowiedzialności cywilnej i karnej. Niniejszy rysunek jest demonstracyjną wersją projektu gotowego, dlatego też otrzymany produkt (projekt) może się nieznacznie różnić. All projects Z500™ brand are licensed - any copying, reproduction is prohibited and will be prosecuted.