



OBRYS BUDYNKU DO PROJEKTU ZAGOSPODAROWANIA

usytuowanie domu na działce

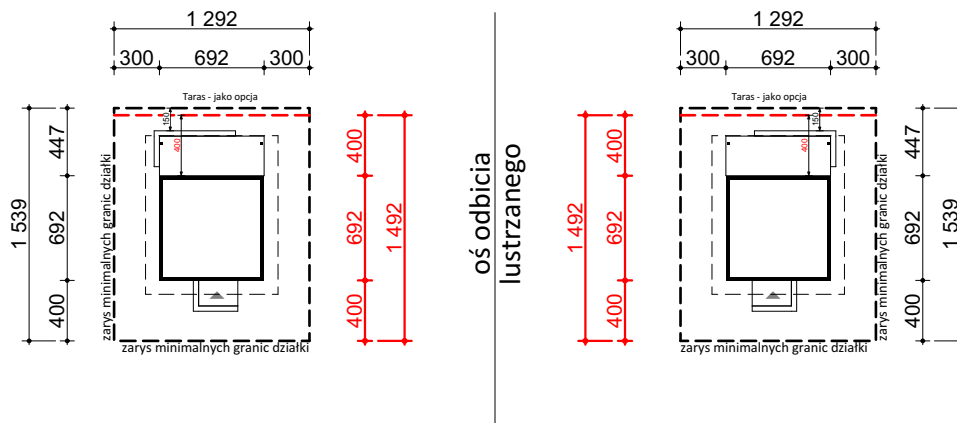



Linia czarna wyznacza minimalne wymiary działki prostokątnej projektu przedstawionego w opracowaniu

Linia czerwona wyznacza minimalne wymiary działki przy zmniejszonych wymiarach tarasu/pergoli/zadaszenia

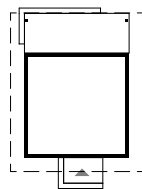

oś odbicia
lustrzanego

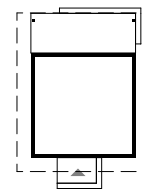

 Z500 sp. z o.o. tel./fax: +48 725 000 005; +48 22 355 15 55 e-mail: projekty@z500.pl; www.z500.pl	
PROJEKT ARCH-BUD. BUDYNKU	
TEMAT OPRACOWANIA:	
RYSUNEK:	OBRYS BUDYNKU
	SKALA: 1:500