

DEMO - WERSJA DEMONSTRACYJNA PROJEKTU




PERSPEKTYWA WIDOK OD FRONTU



PERSPEKTYWA WIDOK OD OGRODU

Zx98

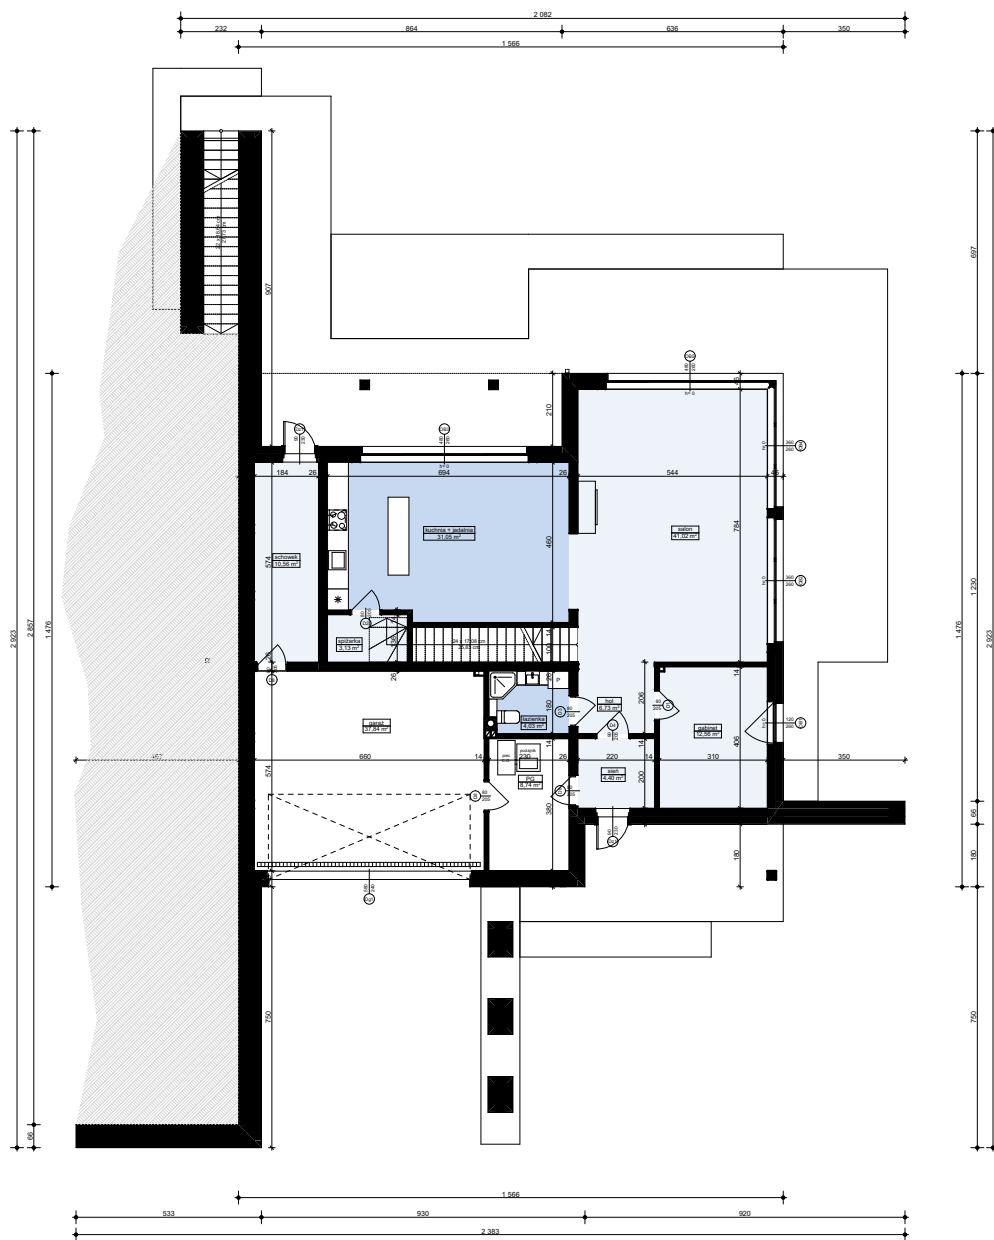

MZ2 - ŚCIANA ZEWN. KONSTR. OCIEPLONA	
wykończeniezew: Sys. ociepleń / deskowanie / okładzina	
ocieplenie: styropian	
ściana: bloczki betonowe / elem. ceramiczne	24,0
wykończenie wew: tynk / płyty GK / glazura / boazeria	

MW4 - ŚCIANA WEWN. NOŚNA	
wykończenie wew: tynk / płyty GK / glazura / boazeria	
ściana: bloczki betonowe / elem. ceramiczne	24,0
wykończenie wew: tynk / płyty GK / glazura / boazeria	

MW1 - ŚCIANA DZIAŁOWA MUROWANA	
wykończenie wew.: tynk / płyty GK / glazura / boazeria	
ściana: bloczki betonowe / elem. ceramiczne	12,0
wykończenie wew.: tynk / płyty GK / glazura / boazeria	

Zx98 wersja podstawowa
w technologii murowanej

Z500 sp. z o.o.
tel./fax: +48 725 000 005; +48 22 355 15 55
e-mail: projekty@z500.pl; www.z500.pl


PROJEKT ARCH.-BUD. DOMU JEDNORODZINNEGO

TEMAT
OPRACOWANIA: **RZUT PARTERU**

Wszystkie projekty marki Z500™ są objęte licencją, którą w Polsce reprezentuje podmiot Z500 Sp. z o.o. Projekty, rysunki, opisy, koncepcje i rozwiązania chronione są na mocy przepisów w ustawie z dnia 4.02.1994 o prawie autorskim i prawach pokrewnych (tj. Dz. U 2006, nr 90, poz. 631 z późn. zm.). Wykorzystanie materiałów demonstracyjnych do celów handlowych, dalszej odsprzedaży, reprodukcji, kopiowania, w całości lub częściowo bez wiedzy i pisemnej zgody autorów jest zabronione pod rygorem pełnej odpowiedzialności cywilnej i karnej. Niniejszy rysunek jest demonstracyjną wersją projektu gotowego, dlatego też otrzymany produkt (projekt) może się nieznacznie różnić. All projects Z500™ brand are licensed - any copying, reproduction is prohibited and will be prosecuted.

To jest wersja demonstracyjna projektu!!! To jest wersja demonstracyjna projektu!!! To jest wersja demonstracyjna projektu!!!

To jest wersja demonstracyjna projektu!!! To jest wersja demonstracyjna projektu!!! To jest wersja demonstracyjna projektu!!!

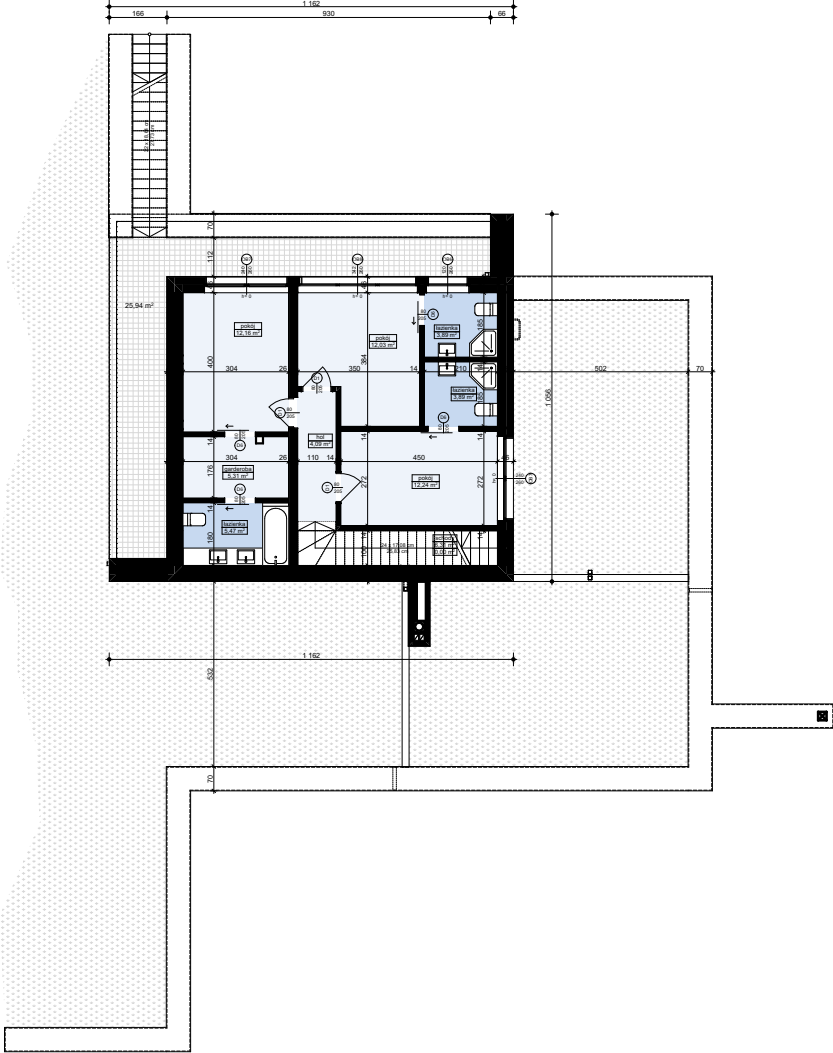

MZ2 - ŚCIANA ZEW. KONSTR. OCIEPLONA	
wykończenie zew: Sys. ociepleń / deskowanie / okładzina	
ocieplenie: styropian	
ściana: bloczki betonowe / elem. ceramiczne	24,0
wykończenie wew: tynk / płyty GK / glazura / boazeria	

MW4 - ŚCIANA WEW. NOŚNA	
wykończenie wew: tynk / płyty GK / glazura / boazeria	
ściana: bloczki betonowe / elem. ceramiczne	24,0
wykończenie wew: tynk / płyty GK / glazura / boazeria	

MW2 - ŚCIANA DZIAŁOWA LEKKA	
wykończenie wew: płyty GK	1,3
ruszt metalowy lub drewniany	10,0
wełna mineralna (min. lambda=0,045)	10,0
wykończenie wew: płyty GK	1,3

Zx98 wersja podstawowa
w technologii murowanej



Z500 sp. z o.o.
tel./fax: +48 725 000 005; +48 22 355 15 55
e-mail: projekty@z500.pl; www.z500.pl

PROJEKT ARCH.-BUD. DOMU JEDNORODZINNEGO

TEMAT
OPRACOWANIA:


RZUT PIĘTRA

Wszystkie projekty marki Z500™ są objęte licencją, którą w Polsce reprezentuje podmiot Z500 Sp.z o.o. Projekty, rysunki, opisy, koncepcje i rozwiązania chronione są na mocy przepisów w ustawie z dnia 4.02.1994 o prawie autorskim i prawach pokrewnych (tj. Dz. U 2006, nr 90, poz. 631 z późn. zm.). Wykorzystanie materiałów demonstracyjnych do celów handlowych, dalszej odsprzedaży, reprodukcji, kopiowania, w całości lub częściowo bez wiedzy i pisemnej zgody autorów jest zabronione pod rygorem pełnej odpowiedzialności cywilnej i karnej. Niniejszy rysunek jest demonstracyjną wersją projektu gotowego, dlatego też otrzymany produkt (projekt) może się nieznacznie różnić. All projects Z500™ brand are licensed - any copying, reproduction is prohibited and will be prosecuted.

To jest wersja demonstracyjna projektu!!! To jest wersja demonstracyjna projektu!!! To jest wersja demonstracyjna projektu!!!

To jest wersja demonstracyjna projektu!!! To jest wersja demonstracyjna projektu!!! To jest wersja demonstracyjna projektu!!!

MZ3 - ŚCIANA ATTYKI / PODWÓJNIE OCIEPLONA	
wykończenie zew.: Sys. ociepleń / deskowanie / okładzina	
ocieplenie wg potrzeb styropian	
ściana: bloczki betonowe / elem. ceramiczne	24,0
ocieplenie wg potrzeb styropian	
wykończenie zew.: Sys. ociepleń / deskowanie / okładzina	

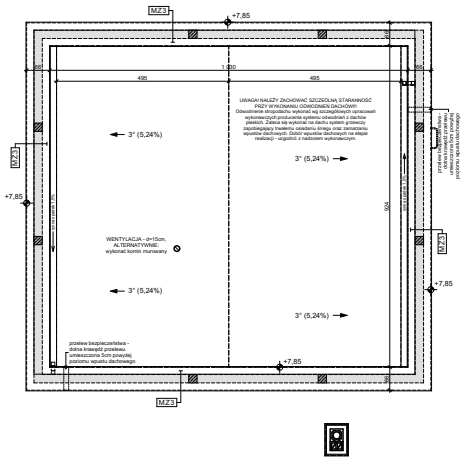

Zx98 wersja podstawowa
w technologii murowanej

**Z500 sp. z o.o.**
tel./fax: +48 725 000 005; +48 22 355 15 55
e-mail: projekty@z500.pl; www.z500.pl

PROJEKT ARCH.-BUD. DOMU JEDNORODZINNEGO


TEMAT PRACOWNIARZUT DACHU

Wszystkie projekty marki Z500™ są objęte licencją, którą w Polsce reprezentuje podmiot Z500 Sp. z o.o. Projekty, rysunki, opisy, koncepcje i rozwiązania chronione są na mocy przepisów w ustawie z dnia 4.02.1994 o prawie autorskim i prawach pokrewnych (tj. Dz. U 2006, nr 90, poz. 631 z późn. zm.). Wykorzystanie materiałów demonstracyjnych do celów handlowych, dalszej odsprzedaży, reprodukcji, kopiowania, w całości lub częściowo bez wiedzy i pisemnej zgody autorów jest zabronione pod rygorem pełnej odpowiedzialności cywilnej i karnej. Niniejszy rysunek jest demonstracyjną wersją projektu gotowego, dlatego też otrzymany produkt (projekt) może się nieznacznie różnić. All projects Z500™ brand are licensed - any copying, reproduction is prohibited and will be prosecuted.

To jest wersja demonstracyjna projektu!!! To jest wersja demonstracyjna projektu!!! To jest wersja demonstracyjna projektu!!!

To jest wersja demonstracyjna projektu!!! To jest wersja demonstracyjna projektu!!! To jest wersja demonstracyjna projektu!!!

To jest wersja demonstracyjna projektu!!! To jest wersja demonstracyjna projektu!!! To jest wersja demonstracyjna projektu!!!

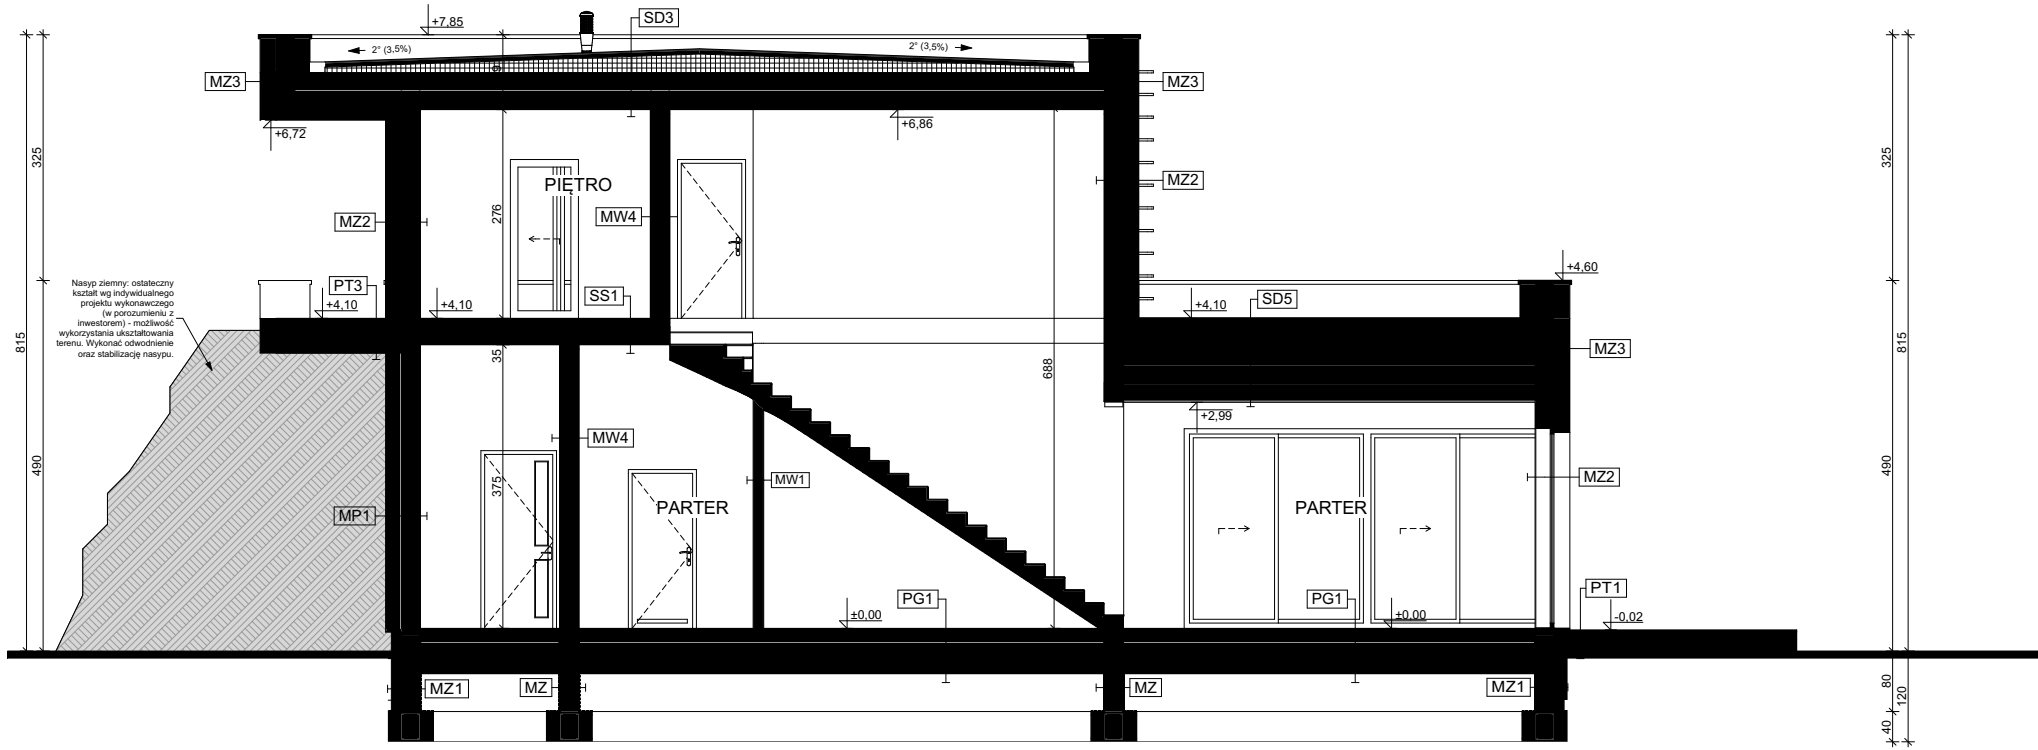

PG1 - PODŁOGA MIESZKANIA NA GRUNCIE podłoga alternatywna: wykładzina / terakota ściana beton z pow. instalacji, zdyktowana warstwa rozdzielająca np. folia PE ocieplenie: styropian hydroizolacja czysty beton - warstwa wykończona beton (C8/10 lub wg opisu konstrukcji) warstwa zapasowa suchego piasku grunt nożny po zdjęciu humusu	PT3 - BALKON zewnętrzny posadzka: mrozoodporna płyta czysty beton z pow. instalacji, zdyktowana warstwa rozdzielająca np. folia PE ocieplenie: styropian hydroizolacja czysty beton - warstwa wykończona beton (C8/10 lub wg opisu konstrukcji) warstwa zapasowa suchego piasku grunt nożny po zdjęciu humusu	MZ - SCIANA FUNDAMENTOWA hydroizolacja ściana: bloczki betonowe / beton twardy hydroizolacja	MZ2 - SCIANA ZEW. KONSTR. OCIEPLONA wykończenie zew.: Synt. ocieplenie / deskowanie / okładzina ocieplenie: styropian ściana: bloczki betonowe / elem. ceramiczne wykończenie wew.: tynk / płyty GK / gładź / boazeria	SS1 - STROP BETONOWY podłoga alternatywna: wykładzina / terakota / klepka czysty beton z pow. instalacji, zdyktowana warstwa rozdzielająca np. folia PE ocieplenie: styropian hydroizolacja czysty beton - warstwa wykończona beton (C8/10 lub wg opisu konstrukcji) warstwa zapasowa suchego piasku grunt nożny po zdjęciu humusu	SD3 - STROPODACH PŁASKI OCIEPLONY + podłoga podłoga alternatywna: wykładzina / terakota / klepka czysty beton z pow. instalacji, zdyktowana warstwa rozdzielająca np. folia PE ocieplenie: styropian hydroizolacja czysty beton - warstwa wykończona beton (C8/10 lub wg opisu konstrukcji) warstwa zapasowa suchego piasku grunt nożny po zdjęciu humusu	SD5 - STROPODACH PŁASKI OCIEPLONY + podłoga podłoga alternatywna: wykładzina / terakota / klepka czysty beton z pow. instalacji, zdyktowana warstwa rozdzielająca np. folia PE ocieplenie: styropian hydroizolacja czysty beton - warstwa wykończona beton (C8/10 lub wg opisu konstrukcji) warstwa zapasowa suchego piasku grunt nożny po zdjęciu humusu	SDS - STROPODACH / TARAS ZIELONY tłumienie warstwa filtracyjna z geowłóknem polipropylenowym warstwa drenażowa z płaskiego okrągłego żwiru geowłóknina dyfuzyjna ocieplenie: poliuretan ekstrudowany (XPS) hydroizolacja czysty beton - warstwa spadkowa konstrukcja stropu (zgodnie z projektem) warstwa mineralna (tynk, lepkostek) (SD5) wykończenie: płyty GK / boazeria / deskowanie
PG2 - PODŁOGA GARAZU NA GRUNCIE podłoga alternatywna: wykładzina / terakota ściana beton z pow. instalacji, zdyktowana (wzmocniona) warstwa rozdzielająca np. folia PE ocieplenie: styropian hydroizolacja czysty beton - warstwa wykończona beton (C8/10 lub wg opisu konstrukcji) warstwa zapasowa suchego piasku grunt nożny po zdjęciu humusu	MP1 - SCIANA FUNDAMENTOWA OCIEPLONA wykończenie: tynk / płyty GK / gładź / boazeria ocieplenie: styropian ściana: bloczki betonowe / elem. ceramiczne wykończenie wew.: tynk / płyty GK / gładź / boazeria	MZ1 - SCIANA FUNDAMENTOWA OCIEPLONA wykończenie: tynk / płyty GK / gładź / boazeria ocieplenie: styropian ściana: bloczki betonowe / elem. ceramiczne wykończenie wew.: tynk / płyty GK / gładź / boazeria	MZ3 - SCIANA ZEW. KONSTR. OCIEPLONA wykończenie zew.: Synt. ocieplenie / deskowanie / okładzina ocieplenie: styropian ściana: bloczki betonowe / elem. ceramiczne wykończenie wew.: tynk / płyty GK / gładź / boazeria	SS2 - STROP BETONOWY podłoga alternatywna: wykładzina / terakota / klepka czysty beton z pow. instalacji, zdyktowana warstwa rozdzielająca np. folia PE ocieplenie: styropian hydroizolacja czysty beton - warstwa wykończona beton (C8/10 lub wg opisu konstrukcji) warstwa zapasowa suchego piasku grunt nożny po zdjęciu humusu	SD4 - STROPODACH PŁASKI OCIEPLONY + podłoga podłoga alternatywna: wykładzina / terakota / klepka czysty beton z pow. instalacji, zdyktowana warstwa rozdzielająca np. folia PE ocieplenie: styropian hydroizolacja czysty beton - warstwa wykończona beton (C8/10 lub wg opisu konstrukcji) warstwa zapasowa suchego piasku grunt nożny po zdjęciu humusu	SD6 - STROPODACH PŁASKI OCIEPLONY + podłoga podłoga alternatywna: wykładzina / terakota / klepka czysty beton z pow. instalacji, zdyktowana warstwa rozdzielająca np. folia PE ocieplenie: styropian hydroizolacja czysty beton - warstwa wykończona beton (C8/10 lub wg opisu konstrukcji) warstwa zapasowa suchego piasku grunt nożny po zdjęciu humusu	SD7 - STROPODACH PŁASKI OCIEPLONY + podłoga podłoga alternatywna: wykładzina / terakota / klepka czysty beton z pow. instalacji, zdyktowana warstwa rozdzielająca np. folia PE ocieplenie: styropian hydroizolacja czysty beton - warstwa wykończona beton (C8/10 lub wg opisu konstrukcji) warstwa zapasowa suchego piasku grunt nożny po zdjęciu humusu
PT1 - PODŁOGA TARASU / PODESTU WEJŚCIOWEGO posadzka: mrozoodporna płyta czysty beton z pow. instalacji, zdyktowana warstwa rozdzielająca np. folia PE ocieplenie: styropian hydroizolacja czysty beton - warstwa wykończona beton (C8/10 lub wg opisu konstrukcji) warstwa zapasowa suchego piasku grunt nożny po zdjęciu humusu	MP2 - SCIANA FUNDAMENTOWA OCIEPLONA wykończenie: tynk / płyty GK / gładź / boazeria ocieplenie: styropian ściana: bloczki betonowe / elem. ceramiczne wykończenie wew.: tynk / płyty GK / gładź / boazeria	MZ4 - SCIANA FUNDAMENTOWA OCIEPLONA wykończenie: tynk / płyty GK / gładź / boazeria ocieplenie: styropian ściana: bloczki betonowe / elem. ceramiczne wykończenie wew.: tynk / płyty GK / gładź / boazeria	MZ5 - SCIANA FUNDAMENTOWA OCIEPLONA wykończenie: tynk / płyty GK / gładź / boazeria ocieplenie: styropian ściana: bloczki betonowe / elem. ceramiczne wykończenie wew.: tynk / płyty GK / gładź / boazeria	SS3 - STROP BETONOWY podłoga alternatywna: wykładzina / terakota / klepka czysty beton z pow. instalacji, zdyktowana warstwa rozdzielająca np. folia PE ocieplenie: styropian hydroizolacja czysty beton - warstwa wykończona beton (C8/10 lub wg opisu konstrukcji) warstwa zapasowa suchego piasku grunt nożny po zdjęciu humusu	SD8 - STROPODACH PŁASKI OCIEPLONY + podłoga podłoga alternatywna: wykładzina / terakota / klepka czysty beton z pow. instalacji, zdyktowana warstwa rozdzielająca np. folia PE ocieplenie: styropian hydroizolacja czysty beton - warstwa wykończona beton (C8/10 lub wg opisu konstrukcji) warstwa zapasowa suchego piasku grunt nożny po zdjęciu humusu	SD9 - STROPODACH PŁASKI OCIEPLONY + podłoga podłoga alternatywna: wykładzina / terakota / klepka czysty beton z pow. instalacji, zdyktowana warstwa rozdzielająca np. folia PE ocieplenie: styropian hydroizolacja czysty beton - warstwa wykończona beton (C8/10 lub wg opisu konstrukcji) warstwa zapasowa suchego piasku grunt nożny po zdjęciu humusu	SD10 - STROPODACH PŁASKI OCIEPLONY + podłoga podłoga alternatywna: wykładzina / terakota / klepka czysty beton z pow. instalacji, zdyktowana warstwa rozdzielająca np. folia PE ocieplenie: styropian hydroizolacja czysty beton - warstwa wykończona beton (C8/10 lub wg opisu konstrukcji) warstwa zapasowa suchego piasku grunt nożny po zdjęciu humusu

Wszystkie projekty marki Z500™ są objęte licencją, którą w Polsce reprezentuje podmiot Z500 Sp. z o.o. Projekty, rysunki, opisy, koncepcje i rozwiązania chronione są na mocy przepisów w ustawie z dnia 4.02.1994 o prawie autorskim i prawach pokrewnych (tj. Dz. U 2006, nr 90, poz. 631 z późn. zm.). Wykorzystanie materiałów demonstracyjnych do celów handlowych, dalszej odsprzedaży, reprodukcji, kopiowania, w całości lub częściowo bez wiedzy i pisemnej zgody autorów jest zabronione pod rygorem pełnej odpowiedzialności cywilnej i karnej. Niniejszy rysunek jest demonstracyjną wersją projektu gotowego, dlatego też otrzymany produkt (projekt) może się nieznacznie różnić. All projects Z500™ brand are licensed - any copying, reproduction is prohibited and will be prosecuted.


Zx98 wersja podstawowa w technologii murowanej

**Z500 sp. z o.o.**
tel./fax: +48 725 000 005; +48 22 355 15 55
e-mail: projekty@z500.pl; www.z500.pl


PROJEKT ARCH.-BUD. DOMU JEDNORODZINNEGO

TEMAT OPRAWOWANIA: **PRZEKRÓJ**

To jest wersja demonstracyjna projektu!!! To jest wersja demonstracyjna projektu!!! To jest wersja demonstracyjna projektu!!!

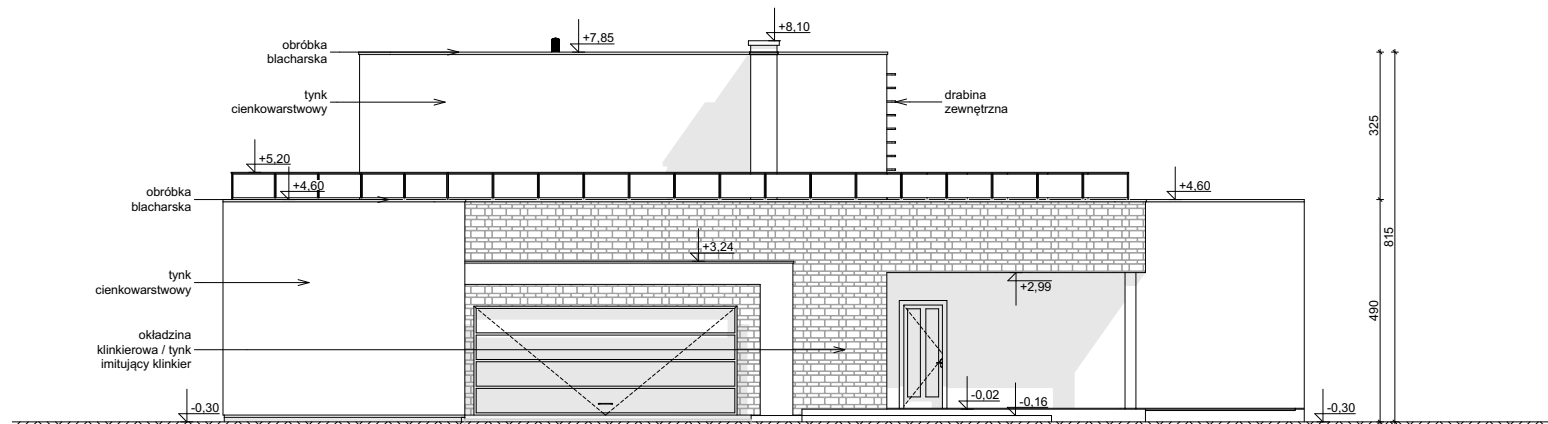

ELEWACJA FRONTOWA

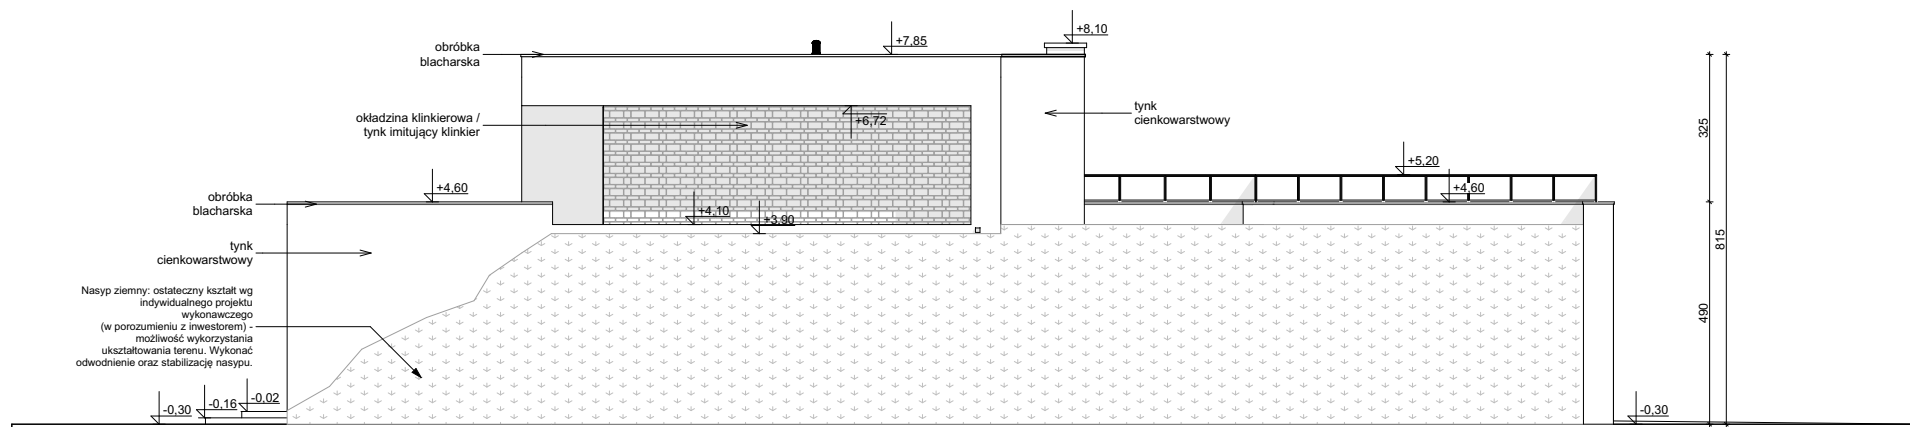

ELEWACJA BOCZNA

Zx98

wersja podstawowa
w technologii murowanej



Z500 sp. z o.o.

tel./fax: +48 725 000 005; +48 22 355 15 55


e-mail: projekty@z500.pl; www.z500.pl

PROJEKT ARCH.-BUD. DOMU JEDNORODZINNEGO


TEMAT
OPRACOWANIA:

**ELEWACJE: FRONTOWA I
BOCZNA**

Wszystkie projekty marki Z500™ są objęte licencją, którą w Polsce reprezentuje podmiot Z500 Sp.z o.o. Projekty, rysunki, opisy, koncepcje i rozwiązania chronione są na mocy przepisów w ustawie z dnia 4.02.1994 o prawie autorskim i prawach pokrewnych (tj. Dz. U 2006, nr 90, poz. 631 z późn. zm.). Wykorzystanie materiałów demonstracyjnych do celów handlowych, dalszej odsprzedaży, reprodukcji, kopiowania, w całości lub częściowo bez wiedzy i pisemnej zgody autorów jest zabronione pod rygorem pełnej odpowiedzialności cywilnej i karnej. Niniejszy rysunek jest demonstracyjną wersją projektu gotowego, dlatego też otrzymany produkt (projekt) może się nieznacznie różnić. All projects Z500™ brand are licensed - any copying, reproduction is prohibited and will be prosecuted.

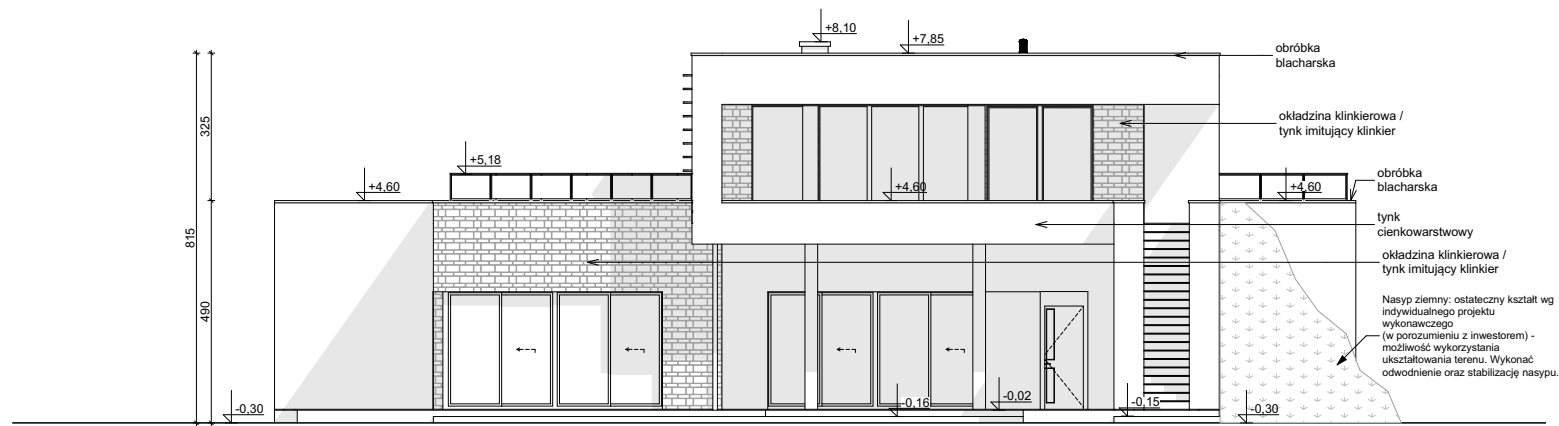

ELEWACJA OGRODOWA

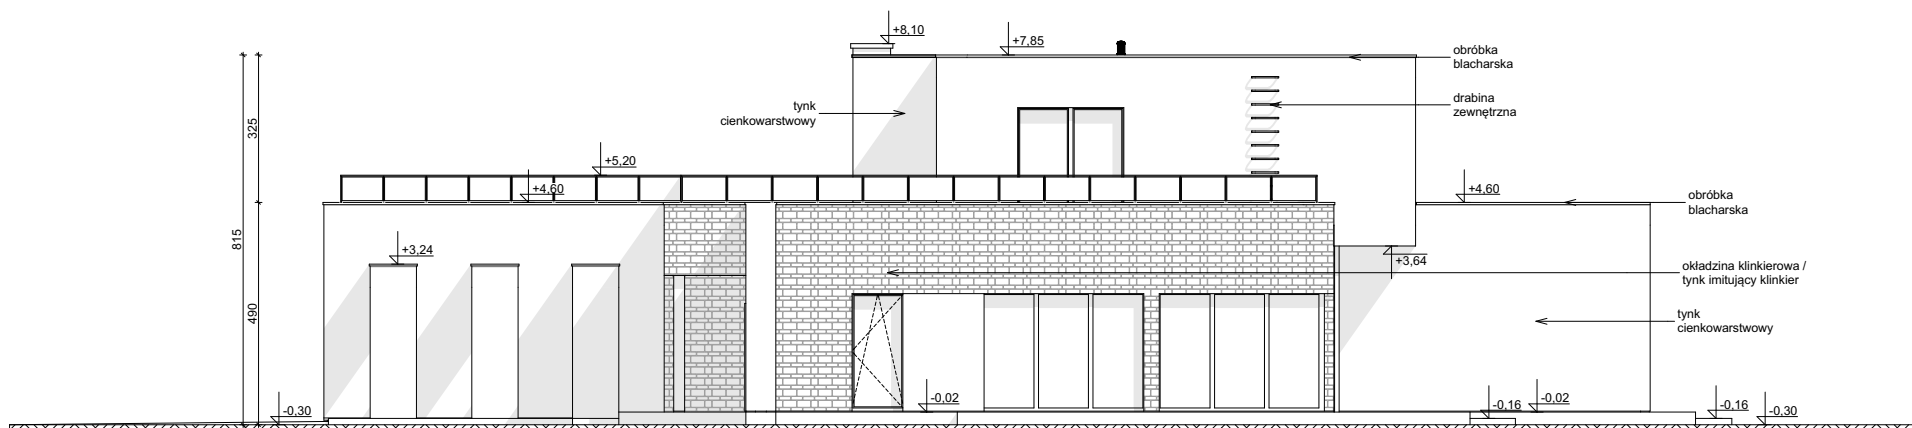

ELEWACJA BOCZNA

Zx98

wersja podstawowa
w technologii murowanej



Z500 sp. z o.o.

tel./fax: +48 725 000 005; +48 22 355 15 55

e-mail: projekty@z500.pl; www.z500.pl

PROJEKT ARCH.-BUD. DOMU JEDNORODZINNEGO

TEMAT
OPRACOWANIA:

**ELEWACJE: OGRODOWA i
BOCZNA**

Wszystkie projekty marki Z500™ są objęte licencją, którą w Polsce reprezentuje podmiot Z500 Sp. z o.o. Projekty, rysunki, opisy, koncepcje i rozwiązania chronione są na mocy przepisów w ustawie z dnia 4.02.1994 o prawie autorskim i prawach pokrewnych (tj. Dz. U 2006, nr 90, poz. 631 z późn. zm.). Wykorzystanie materiałów demonstracyjnych do celów handlowych, dalszej odsprzedaży, reprodukcji, kopiowania, w całości lub częściowo bez wiedzy i pisemnej zgody autorów jest zabronione pod rygorem pełnej odpowiedzialności cywilnej i karnej. Niniejszy rysunek jest demonstracyjną wersją projektu gotowego, dlatego też otrzymany produkt (projekt) może się nieznacznie różnić. All projects Z500™ brand are licensed - any copying, reproduction is prohibited and will be prosecuted.