

DEMO - WERSJA DEMONSTRACYJNA PROJEKTU




PERSPEKTYWA WIDOK OD FRONTU



PERSPEKTYWA WIDOK OD OGRODU

Z555

To jest wersja demonstracyjna projektu!!! To jest wersja demonstracyjna projektu!!! To jest wersja demonstracyjna projektu!!!

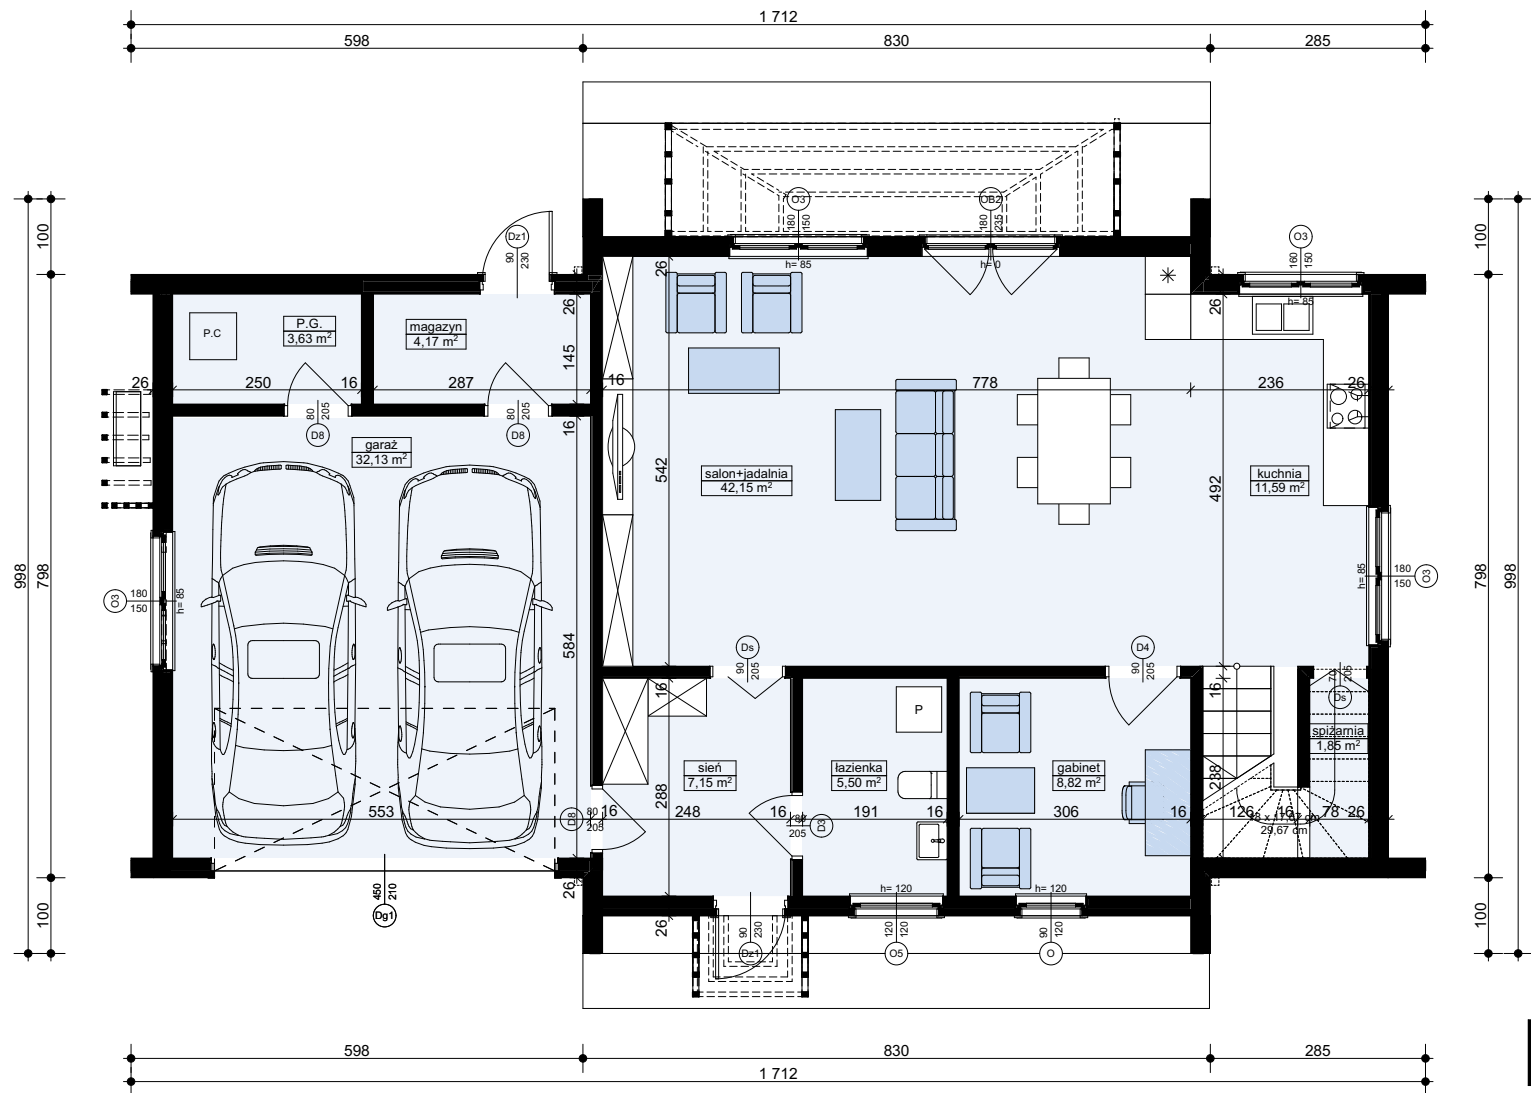

S02 - DACH OCIEPLONY	
pokrycie alternatywnie: dachówka / blacha / gont / blachodach.	
łaty i kontrłaty / deskowanie	10,0
warstwa wstępnego krycia + poszycie	2,2
wetna mineralna pomiędzy krokiewkami	20,0
konstrukcja dachu	
dotatkowa termoizolacja	5,0
paroizolacja	
wykonczenie: płyty GK / boazeria / deskowanie	
M22 - ŚCIANA ZEWN. KONSTR. DREWNIANA OCIEPLONA	
wykonczenie zew. Srs. ociepleni / deskowanie / okładzina	
ocieplenie: styropian /trowany	6,0
folia wiatroizolacyjna	
poszycie konstrukcji np. OSB/3	1,2
ściana: konstrukcja szkieletowa	14,0
wetna mineralna między słupkami	14,0
poszycie konstrukcji np. OSB/3	1,2
paroizolacja	
wykonczenie wew. płyty GK + glazura / boazeria/ tynk	
MW4 - ŚCIANA WEWN. NOŚNA DREWNIANA	
wykonczenie wew. płyty GK + glazura / boazeria/ tynk	
poszycie konstrukcji np. OSB/3	1,2
ściana: konstrukcja szkieletowa	14,0
wetna mineralna między słupkami	14,0
poszycie konstrukcji np. OSB/3	1,2
wykonczenie wew. płyty GK + glazura / boazeria/ tynk	
S51 - STROP NAD PARTEREM	
posadzka alternatywnie: wykładzina / glazura / klepka	2,0
wetna mineralna między słupkami	4,0
warstwa rozdzielająca /hydroizolacja w pom. mokrym	
hydroizolacyjna wetna skalna	5,0
poszycie konstrukcji np. OSB/3	1,2
strop: gr. wa konstrukcji + wetna pomiędzy belki	
poszycie np. płyta OSB/3	1,2
wykonczenie wew. np. płyty GK	
S52 - STROP DREWNIANY - PODSUFIKA	
poszycie np. OSB/3	1,2
wetna mineralna między belkami	
konstrukcja stropu / dachu	
ścianki - jeśli wskazane w konstrukcji	
dotatkowa termoizolacja na nuzce	5,0
poszycie np. OSB/3	
paroizolacja	
wykonczenie wew. np. płyty GK	
PT1 - POSADZKA TARASU / PODESTU WEJŚCIOWEGO	
posadzka: mrozoodporna płytki	
elastyczna i mrozoodporna zaprawa na hydroizolacji	
płyta konstrukcyjna (C20/C25)	10,0
podsyłka żwirowa zagęszczona	20,0
grunt rodzimy po zdjęciu humusu	
PG1 - PODŁOGA MIESZKANIA NA GRUNCIE	
podłoga alternatywnie: wykładzina, lankota...	
ściana beton. z prow. instalacji, izolowana	5,0
warstwa rozdzielająca np. folia PE	
ocieplenie: styropian	10,0
hydroizolacja	
zatarły beton - warstwa wyrównawcza	
beton (C8/10 lub wg opisu konstrukcji)	10,0
warstwa zagęszczonego suchego piasku	20,0
grunt rodzimy po zdjęciu humusu	
PG2 - PODŁOGA GARAZU NA GRUNCIE	
podłoga alternatywnie: wykładzina, lankota...	
ściana bet. z prow. instalacji, izolowana (wzmocniona)	5,0
warstwa rozdzielająca np. folia PE	
ocieplenie: styropian	5,0
hydroizolacja	
zatarły beton - warstwa wyrównawcza	
beton (C8/10 lub wg opisu konstrukcji)	10,0
warstwa zagęszczonego suchego piasku	20,0
grunt rodzimy po zdjęciu humusu	
MZ - ŚCIANA FUNDAMENTOWA	
hydroizolacja	
ściana: bloczki betonowe / beton lary	24,0
hydroizolacja	
MZ1 - ŚCIANA FUNDAMENTOWA OCIEPLONA	
wykonczenie: klinkierowe / tynk cokolowy (ponad terenem)	
ocieplenie: płyty XPS	12,0
hydroizolacja	
ściana: bloczki betonowe / beton lary	24,0
hydroizolacja	

Z555 wersja podstawowa
w technologii murowanej

Z500 sp. z o.o.
tel./fax: +48 725 000 005; +48 22 355 15 55
e-mail: projekty@z500.pl; www.z500.pl


PROJEKT ARCH.-BUD. DOMU JEDNORODZINNEGO

TEMAT
OPRACOWANIA: **RZUT PARTERU**

Wszystkie projekty marki Z500™ są objęte licencją, którą w Polsce reprezentuje podmiot Z500 Sp. z o.o. Projekty, rysunki, opisy, koncepcje i rozwiązania chronione są na mocy przepisów w ustawie z dnia 4.02.1994 o prawie autorskim i prawach pokrewnych (tj. Dz. U 2006, nr 90, poz. 631 z późn. zm.). Wykorzystanie materiałów demonstracyjnych do celów handlowych, dalszej odsprzedaży, reprodukcji, kopiowania, w całości lub częściowo bez wiedzy i pisemnej zgody autorów jest zabronione pod rygorem pełnej odpowiedzialności cywilnej i karnej. Niniejszy rysunek jest demonstracyjną wersją projektu gotowego, dlatego też otrzymany produkt (projekt) może się nieznacznie różnić. All projects Z500™ brand are licensed - any copying, reproduction is prohibited and will be prosecuted.

To jest wersja demonstracyjna projektu!!! To jest wersja demonstracyjna projektu!!! To jest wersja demonstracyjna projektu!!!

To jest wersja demonstracyjna projektu!!! To jest wersja demonstracyjna projektu!!! To jest wersja demonstracyjna projektu!!!

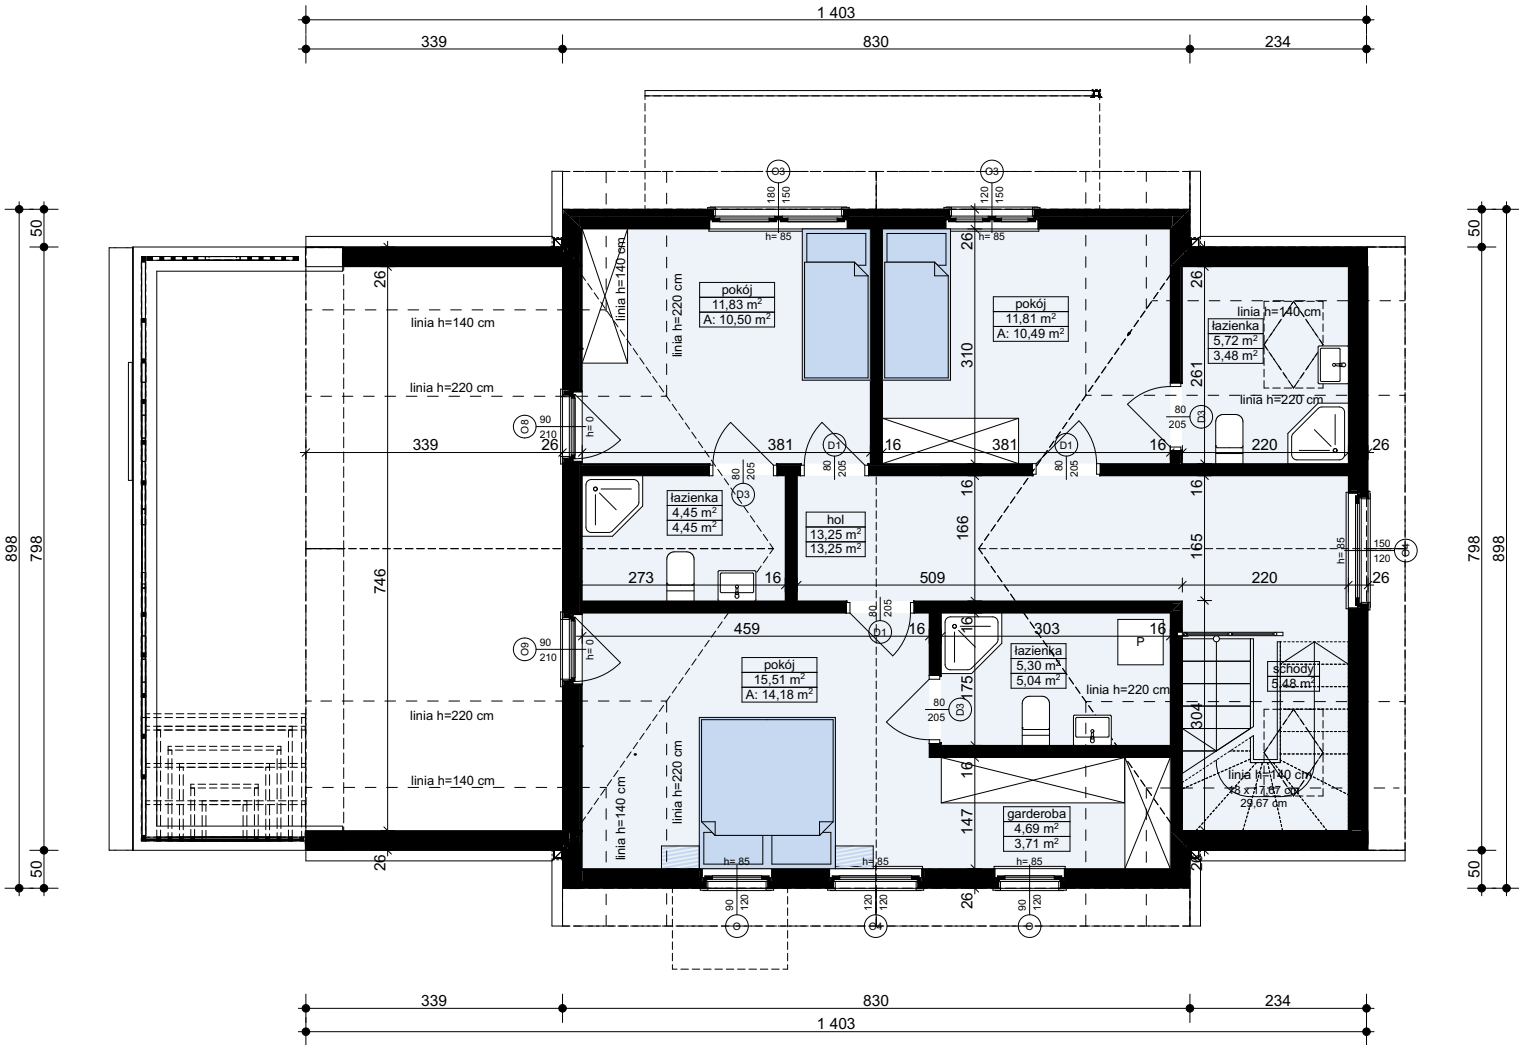

S02 - DACH OCIEPLONY	
pokrycie alternatywnie: dachówka / blacha / gont / blachodach.	
łaty i kontrłaty / deskowanie	10,0
warstwa wstępnego krycia + poszycie	2,2
wetna mineralna pomiędzy krokiewkami	20,0
konstrukcja dachu	
dotatkowa termoizolacja	5,0
parozizolacja	
wykonczenie: płyty GK / boazeria / deskowanie	
M22 - ŚCIANA ZEWN. KONSTR. DREWNIANA OCIEPLONA	
wykonczenie zew. Sys. ociepleni / deskowanie / okładzina	
ocieplenie: styropian ryflowany	6,0
folia wiatroizolacyjna	
poszycie konstrukcji np. OSB/3	1,2
ściana: konstrukcja szkieletowa	14,0
wetna mineralna między słupkami	14,0
poszycie konstrukcji np. OSB/3	1,2
parozizolacja	
wykonczenie wew. płyty GK + gładź / boazeria / tynk	
MW4 - ŚCIANA WEWN. NOŚNA DREWNIANA	
wykonczenie wew. płyty GK + gładź / boazeria / tynk	
poszycie konstrukcji np. OSB/3	1,2
ściana: konstrukcja szkieletowa	14,0
wetna mineralna między słupkami	14,0
poszycie konstrukcji np. OSB/3	1,2
wykonczenie wew. płyty GK + gładź / boazeria / tynk	
S51 - STROP NAD PARTEREM	
posadzka alternatywnie: wykładzina / gładź / klepka	2,0
wetna mineralna między słupkami	4,0
wetna mineralna między słupkami	4,0
hydroizolacja w pom. mokrym	5,0
poszycie konstrukcji np. OSB/3	1,2
strop: gr. wa konstrukcji + wetna pomiędzy belki	
poszycie np. płyta OSB/3	1,2
wykonczenie wew. np. płyty GK	
S52 - STROP DREWNIANY - PODSUFIKA	
poszycie np. OSB/3	1,2
wetna mineralna między belkami	
konstrukcja stropu / dachu	
ścianki - jeśli wskazane w konstrukcji	
dotatkowa termoizolacja na ruszce	5,0
poszycie np. OSB/3	
parozizolacja	
wykonczenie wew. np. płyty GK	
PT1 - POSADZKA TARASU / PODESTU WEJŚCIOWEGO	
posadzka: mrozoodporna płytki	
elastyczna i mrozoodporna zaprawa na hydroizolacji	
podkład konstrukcyjny (C20/C25)	10,0
podsyłka żwirowa zagęszczona	20,0
grunt rodzimy po zdjęciu humusu	
PG1 - PODŁOGA MIESZKANIA NA GRUNCIE	
podłoga alternatywnie: wykładzina, terakota...	
ściana: beton, z prow. instalacji, izolowana	5,0
warstwa rozdzielająca np. folia PE	
ocieplenie: styropian	10,0
hydroizolacja	
złoty beton - warstwa wyrównawcza	
beton (C8/10 lub wg opisu konstrukcji)	10,0
warstwa zagęszczonego suchego piasku	20,0
grunt rodzimy po zdjęciu humusu	
PG2 - PODŁOGA GARAZU NA GRUNCIE	
podłoga alternatywnie: wykładzina, terakota...	
ściana: beton, z prow. instalacji, izolowana (wzmocniona)	5,0
warstwa rozdzielająca np. folia PE	
ocieplenie: styropian	5,0
hydroizolacja	
złoty beton - warstwa wyrównawcza	
beton (C8/10 lub wg opisu konstrukcji)	10,0
warstwa zagęzczanego suchego piasku	20,0
grunt rodzimy po zdjęciu humusu	
MZ - ŚCIANA FUNDAMENTOWA	
hydroizolacja	
ściana: bloki betonowe / beton lary	24,0
hydroizolacja	
MZ1 - ŚCIANA FUNDAMENTOWA OCIEPLONA	
wykonczenie: klinkierowe / tynk cokolowy (ponad terenem)	
ocieplenie: płyty XPS	12,0
hydroizolacja	
ściana: bloki betonowe / beton lary	24,0
hydroizolacja	

Z555 wersja podstawowa w technologii murowanej

Z500 sp. z o.o.
tel./fax: +48 725 000 005; +48 22 355 15 55
e-mail: projekty@z500.pl; www.z500.pl


PROJEKT ARCH.-BUD. DOMU JEDNORODZINNEGO

TEMAT: RZUT PODDASZA

Wszystkie projekty marki Z500™ są objęte licencją, którą w Polsce reprezentuje podmiot Z500 Sp. z o.o. Projekty, rysunki, opisy, koncepcje i rozwiązania chronione są na mocy przepisów w ustawie z dnia 4.02.1994 o prawie autorskim i prawach pokrewnych (tj. Dz. U 2006, nr 90, poz. 631 z późn. zm.). Wykorzystanie materiałów demonstracyjnych do celów handlowych, dalszej odsprzedaży, reprodukcji, kopiowania, w całości lub częściowo bez wiedzy i pisemnej zgody autorów jest zabronione pod rygorem pełnej odpowiedzialności cywilnej i karnej. Niniejszy rysunek jest demonstracyjną wersją projektu gotowego, dlatego też otrzymany produkt (projekt) może się nieznacznie różnić. All projects Z500™ brand are licensed - any copying, reproduction is prohibited and will be prosecuted.

To jest wersja demonstracyjna projektu!!! To jest wersja demonstracyjna projektu!!! To jest wersja demonstracyjna projektu!!!

To jest wersja demonstracyjna projektu!!! To jest wersja demonstracyjna projektu!!! To jest wersja demonstracyjna projektu!!!

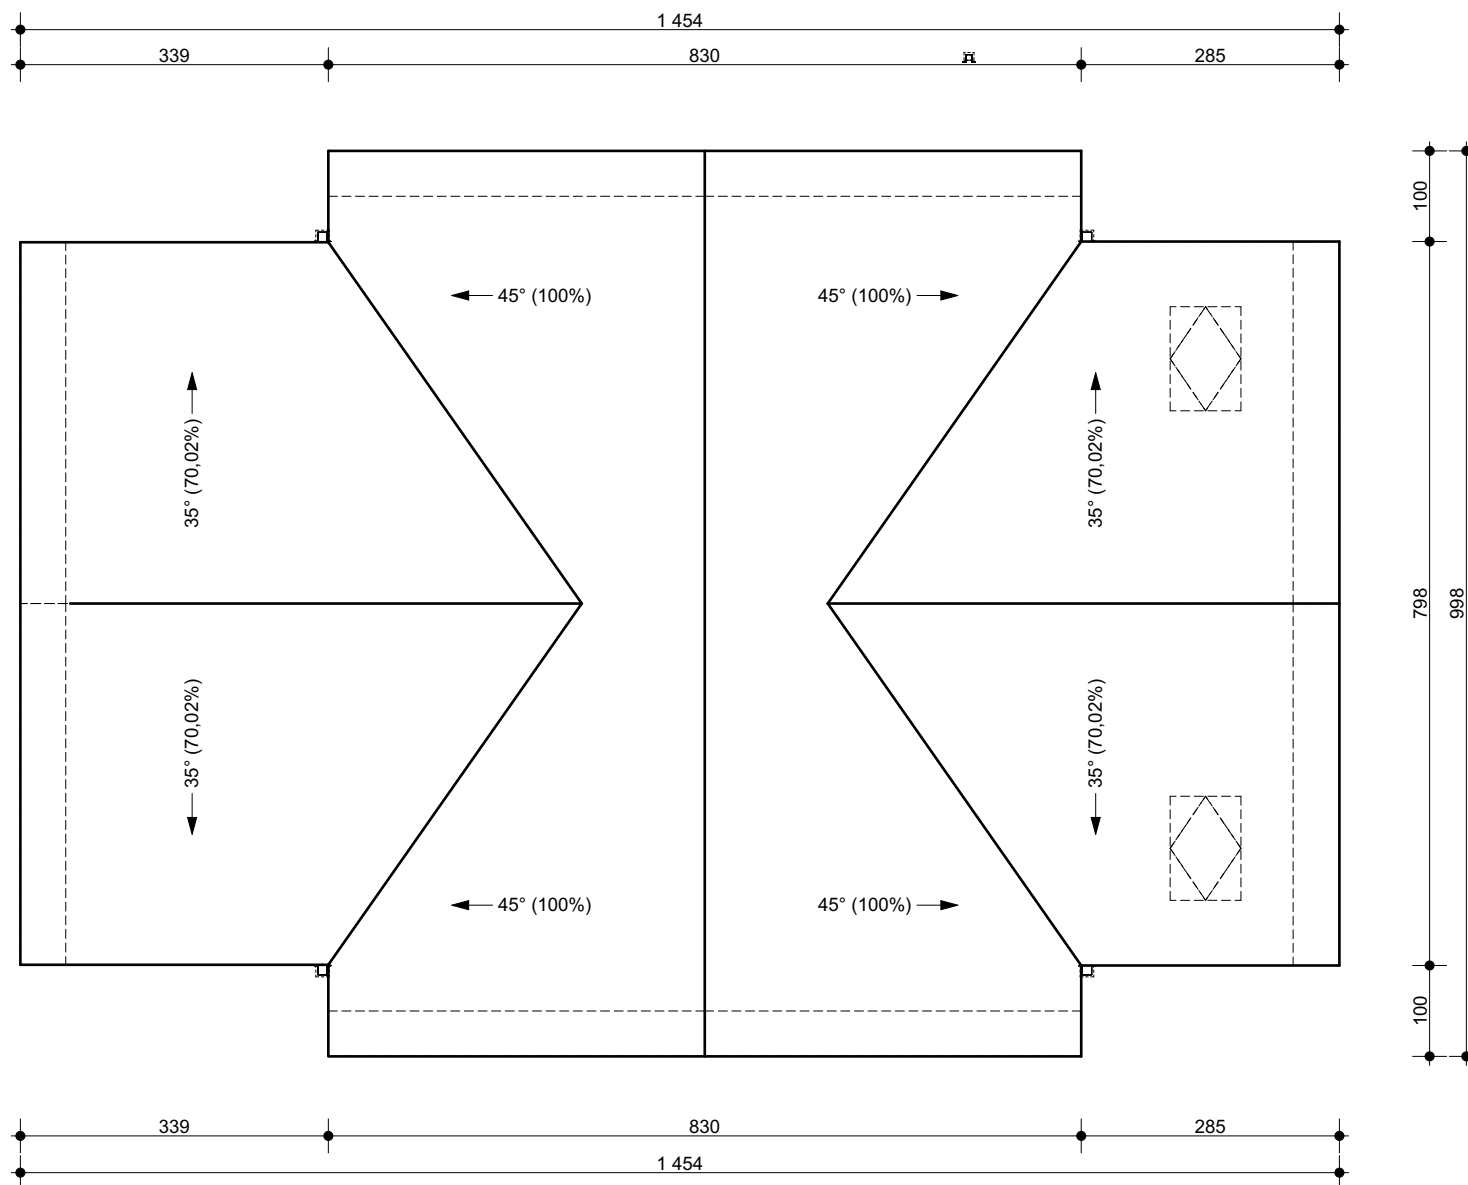

To jest wersja demonstracyjna projektu!!! To jest wersja demonstracyjna projektu!!! To jest wersja demonstracyjna projektu!!!

Wszystkie projekty marki Z500™ są objęte licencją, którą w Polsce reprezentuje podmiot Z500 Sp. z o.o. Projekty, rysunki, opisy, koncepcje i rozwiązania chronione są na mocy przepisów w ustawie z dnia 4.02.1994 o prawie autorskim i prawach pokrewnych (tj. Dz. U 2006, nr 90, poz. 631 z późn. zm.). Wykorzystanie materiałów demonstracyjnych do celów handlowych, dalszej odsprzedaży, reprodukcji, kopiowania, w całości lub częściowo bez wiedzy i pisemnej zgody autorów jest zabronione pod rygorem pełnej odpowiedzialności cywilnej i karnej. Niniejszy rysunek jest demonstracyjną wersją projektu gotowego, dlatego też otrzymany produkt (projekt) może się nieznacznie różnić. All projects Z500™ brand are licensed - any copying, reproduction is prohibited and will be prosecuted.

Z555 wersja podstawowa
w technologii murowanej



Z500 sp. z o.o.


tel./fax: +48 725 000 005; +48 22 355 15 55

e-mail: projekty@z500.pl; www.z500.pl

PROJEKT ARCH.-BUD. DOMU JEDNORODZINNEGO

TEMAT
OPRACOWANIA:

RZUT DACHU

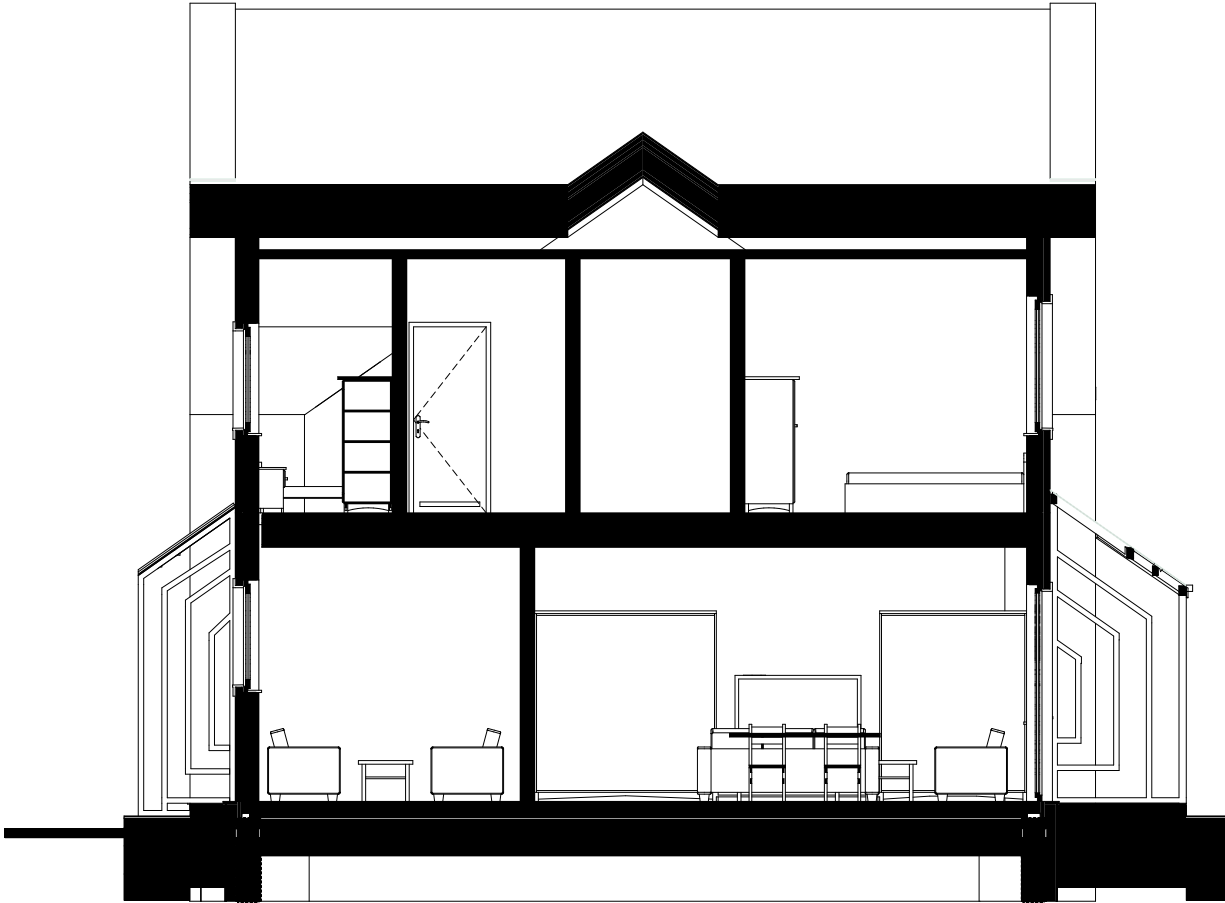

SD2 - DACH OCIEPLONY	
pokrycie alternatywnie: dachówka / blacha / gont / blachodach	
łaty i kontrłaty / deskowanie	10,0
warstwa wstępnego krycia + poszycie	2,2
wetna mineralna pomiędzy krokiewiami	20,0
konstrukcja dachu	
dodatkowa termoizolacja	5,0
paroizolacja	
wykończenie: płyty GK / boazeria / deskowanie	

MZ2 - ŚCIANA ZEWN. KONSTR. DREWNIANA OCIEPLONA	
wykończenie zewn. Syp. ociepleni / deskowanie / okładzina	
ocieplenie: styropian ryflowany	6,0
folia wiatroizolacyjna	
poszycie konstrukcji np. OSB/3	1,2
ściana: konstrukcja szkieletowa	14,0
wetna mineralna między słupkami	14,0
poszycie konstrukcji np. OSB/3	1,2
paroizolacja	
wykończenie wewn. płyty GK + gładź / boazeria / tynk	

MW4 - ŚCIANA WEWN. NOŚNA DREWNIANA	
wykończenie wewn. płyty GK + gładź / boazeria / tynk	
poszycie konstrukcji np. OSB/3	1,2
ściana: konstrukcja szkieletowa	14,0
wetna mineralna między słupkami	14,0
poszycie konstrukcji np. OSB/3	1,2
wykończenie wewn. płyty GK + gładź / boazeria / tynk	

SS1 - STROP NAD PARTEREM	
posadzka alternatywnie: wykładzina / gładź / klepka	2,0
wylewka betonowa	4,0
warstwa rozdzielająca /hydroizolacja w pom. mokrym	
hydroizolizowana wetna skalna	5,0
poszycie konstrukcji np. OSB/3	1,2
strop: gr. wa konstrukcji + wetna pomiędzy belki	
poszycie np. płyta OSB/3	1,2
wykończenie wewn. np. płyty GK	

SS2 - STROP DREWNIANY - PODSUFIKA	
poszycie np. OSB/3	1,2
wetna mineralna między belkami	
konstrukcja stropu / dachu	
szkielet - jeśli wskazane w konstrukcji	
dodatkowa termoizolacja na ruszce	5,0
poszycie np. OSB/3	
paroizolacja	
wykończenie wewn. np. płyty GK	

PT1 - POSADZKA TARASU / PODESTU WEJŚCIOWEGO	
posadzka: mrozoodporna płytki	
elastyczna i mrozoodporna zaprawa na hydroizolacji	
płyta konstrukcyjna (C20/C25)	10,0
podsyłka żwirowa zagęszczona	20,0
grunt rodzimy po zdjęciu humusu	

PG1 - PODŁOGA MIESZKANIA NA GRUNCIE	
podłoga alternatywnie: wykładzina, lerałota...	
ściana beton. z prow. instalacji, zdyktowana	5,0
warstwa rozdzielająca np. folia PE	
ocieplenie: styropian	10,0
hydroizolacja	
złoty beton - warstwa wyrównawcza	
beton (C8/10 lub wg opisu konstrukcji)	10,0
warstwa zagęszczonego suchego piasku	20,0
grunt rodzimy po zdjęciu humusu	

PG2 - PODŁOGA GARAZU NA GRUNCIE	
podłoga alternatywnie: wykładzina, lerałota...	
ściana bet. z prow. instalacji, zdyktowana (wzmocniona)	5,0
warstwa rozdzielająca np. folia PE	
ocieplenie: styropian	5,0
hydroizolacja	
złoty beton - warstwa wyrównawcza	
beton (C8/10 lub wg opisu konstrukcji)	10,0
warstwa zagęszczonego suchego piasku	20,0
grunt rodzimy po zdjęciu humusu	

MZ - ŚCIANA FUNDAMENTOWA	
hydroizolacja	
ściana: blocki betonowe / beton lany	24,0
hydroizolacja	

MZ1 - ŚCIANA FUNDAMENTOWA OCIEPLONA	
wykończenie: klinkierowe / tynk cokołowy (ponad terenem)	
ocieplenie: płyty XPS	12,0
hydroizolacja	
ściana: blocki betonowe / beton lany	24,0
hydroizolacja	

Z555 wersja podstawowa w technologii murowanej



Z500 sp. z o.o.
tel./fax: +48 725 000 005; +48 22 355 15 55
e-mail: projekty@z500.pl; www.z500.pl

PROJEKT ARCH.-BUD. DOMU JEDNORODZINNEGO

TEMAT
OPRACOWANIA:


PRZEKRÓJ

Wszystkie projekty marki Z500™ są objęte licencją, którą w Polsce reprezentuje podmiot Z500 Sp. z o.o. Projekty, rysunki, opisy, koncepcje i rozwiązania chronione są na mocy przepisów w ustawie z dnia 4.02.1994 o prawie autorskim i prawach pokrewnych (tj. Dz. U 2006, nr 90, poz. 631 z późn. zm.). Wykorzystanie materiałów demonstracyjnych do celów handlowych, dalszej odsprzedaży, reprodukcji, kopiowania, w całości lub częściowo bez wiedzy i pisemnej zgody autorów jest zabronione pod rygorem pełnej odpowiedzialności cywilnej i karnej. Niniejszy rysunek jest demonstracyjną wersją projektu gotowego, dlatego też otrzymany produkt (projekt) może się nieznacznie różnić. All projects Z500™ brand are licensed - any copying, reproduction is prohibited and will be prosecuted.

To jest wersja demonstracyjna projektu!!! To jest wersja demonstracyjna projektu!!! To jest wersja demonstracyjna projektu!!!

To jest wersja demonstracyjna projektu!!! To jest wersja demonstracyjna projektu!!! To jest wersja demonstracyjna projektu!!!

To jest wersja demonstracyjna projektu!!! To jest wersja demonstracyjna projektu!!! To jest wersja demonstracyjna projektu!!!

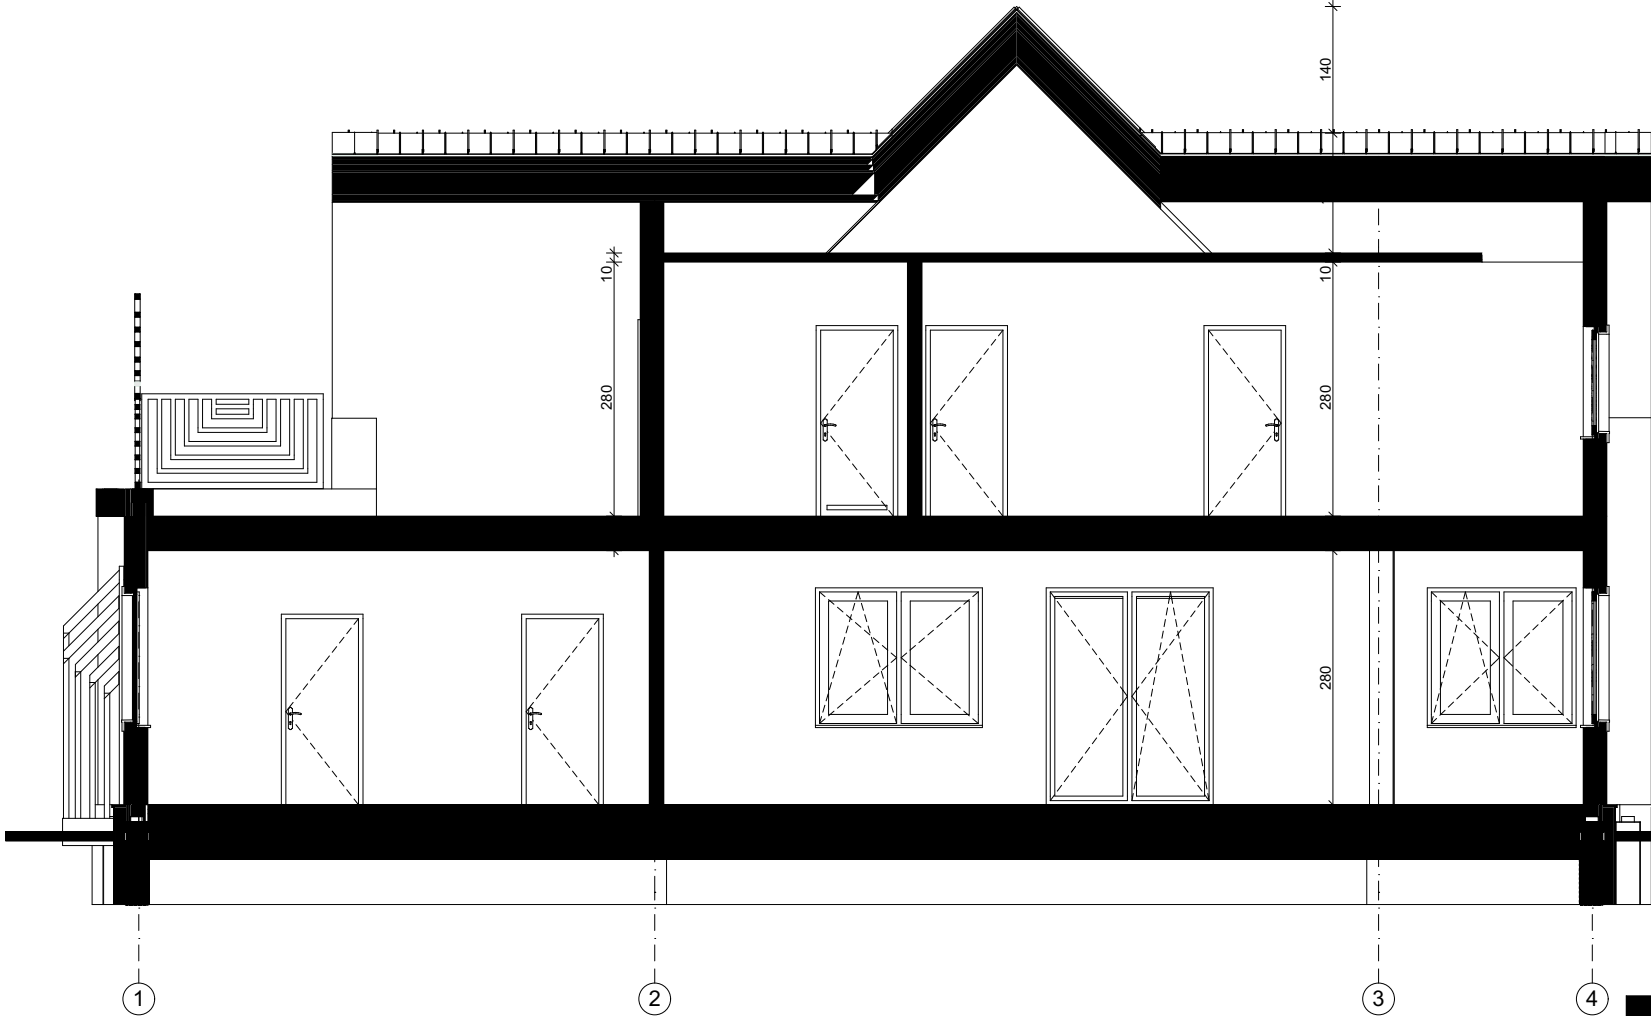

S02 - DACH OCIEPLONY	
pokrycie alternatywnie: dachówka / blacha / gont / blachodach...	
łaty i kontrłaty / deskowanie	10,0
warstwa wstępnego krycia + poszycie	2,2
wetna mineralna pomiędzy krokiewiami	20,0
konstrukcja dachu	
dotatkowa termoizolacja	5,0
paroizolacja	
wykończenie: płyty GK / boazeria / deskowanie	
MZ2 - ŚCIANA ZEWN. KONSTR. DREWNIANA OCIEPLONA	
wykończenie zewn. Śry: ociepleni / deskowanie / okładzina	
ocieplenie: styropian ryłowany	6,0
folia wiatroizolacyjna	
poszycie konstrukcji np. OSB/3	1,2
ściana: konstrukcja szkieletowa	14,0
wetna mineralna między słupkami	14,0
poszycie konstrukcji np. OSB/3	1,2
paroizolacja	
wykończenie wewn. płyty GK + glazura / boazeria/ tynk	
MW4 - ŚCIANA WEWN. NOŚNA DREWNIANA	
wykończenie wewn. płyty GK + glazura / boazeria/ tynk	
poszycie konstrukcji np. OSB/3	1,2
ściana: konstrukcja szkieletowa	14,0
wetna mineralna między słupkami	14,0
poszycie konstrukcji np. OSB/3	1,2
wykończenie wewn. płyty GK + glazura / boazeria/ tynk	
SS1 - STROP NAD PARTEREM	
posadzka alternatywnie: wykładzina / glazura / klepka	2,0
wylewka betonowa	4,0
warstwa rozdzielająca /hydroizolacja w pom. mokrym	
hydroizolacyjna wetna skłalna	5,0
poszycie konstrukcji np. OSB/3	1,2
strop: gr. wa konstrukcji + wetna pomiędzy belki	
poszycie np. płyta OSB/3	1,2
wykończenie wewn. np. płyty GK	
SS2 - STROP drewniany - podsufitka	
poszycie np. OSB/3	1,2
wetna mineralna między belkami	
konstrukcja stropu / dachu	
slężenie - jeśli wskazane w konstrukcji	
dotatkowa termoizolacja na ruszce	5,0
poszycie np. OSB/3	
paroizolacja	
wykończenie wewn. np. płyty GK	
PT1 - POSADZKA TARASU / PODESTU WEJŚCIOWEGO	
posadzka: mrozoodporna płytki	
elastyczna i mrozoodporna zaprawa na hydroizolacji	
płyta konstrukcyjna (C20/C25)	10,0
podsyłka żwirowa zagęszczona	20,0
grunt rodzimy po zdjęciu humusu	
PG1 - PODŁOGA MIESZKANIA NA GRUNCIE	
podłoga alternatywnie: wykładzina, terakota...	
ściana: beton, z prow. instalacji, zdyktowana	5,0
warstwa rozdzielająca np. folia PE	
ocieplenie: styropian	10,0
hydroizolacja	
zatarły beton - warstwa wyrównawcza	
beton (C8/10 lub wg opisu konstrukcji)	10,0
warstwa zagęszczonego suchego piasku	20,0
grunt rodzimy po zdjęciu humusu	
PG2 - PODŁOGA GARAZU NA GRUNCIE	
podłoga alternatywnie: wykładzina, terakota...	
ściana: bet. z prow. instalacji, zdyktowana (wzmocniona)	5,0
warstwa rozdzielająca np. folia PE	
ocieplenie: styropian	5,0
hydroizolacja	
zatarły beton - warstwa wyrównawcza	
beton (C8/10 lub wg opisu konstrukcji)	10,0
warstwa zagęszczonego suchego piasku	20,0
grunt rodzimy po zdjęciu humusu	
MZ - ŚCIANA FUNDAMENTOWA	
hydroizolacja	
ściana: blocki betonowe / beton lary	24,0
hydroizolacja	
MZ1 - ŚCIANA FUNDAMENTOWA OCIEPLONA	
wykończenie: klinkierowe / tynk cokolowy (ponad terenem)	
ocieplenie: płyty XPS	12,0
hydroizolacja	
ściana: blocki betonowe / beton lary	24,0
hydroizolacja	

Z555 wersja podstawowa w technologii murowanej


Z500 sp. z o.o.
tel./fax: +48 725 000 005; +48 22 355 15 55
e-mail: projekty@z500.pl; www.z500.pl

PROJEKT ARCH.-BUD. DOMU JEDNORODZINNEGO


TEMAT PRACOWNIA: PRZEKRÓJ

Wszystkie projekty marki Z500™ są objęte licencją, którą w Polsce reprezentuje podmiot Z500 Sp. z o.o. Projekty, rysunki, opisy, koncepcje i rozwiązania chronione są na mocy przepisów w ustawie z dnia 4.02.1994 o prawie autorskim i prawach pokrewnych (tj. Dz. U 2006, nr 90, poz. 631 z późn. zm.). Wykorzystanie materiałów demonstracyjnych do celów handlowych, dalszej odsprzedaży, reprodukcji, kopiowania, w całości lub częściowo bez wiedzy i pisemnej zgody autorów jest zabronione pod rygorem pełnej odpowiedzialności cywilnej i karnej. Niniejszy rysunek jest demonstracyjną wersją projektu gotowego, dlatego też otrzymany produkt (projekt) może się nieznacznie różnić. All projects Z500™ brand are licensed - any copying, reproduction is prohibited and will be prosecuted.

To jest wersja demonstracyjna projektu!!! To jest wersja demonstracyjna projektu!!! To jest wersja demonstracyjna projektu!!!

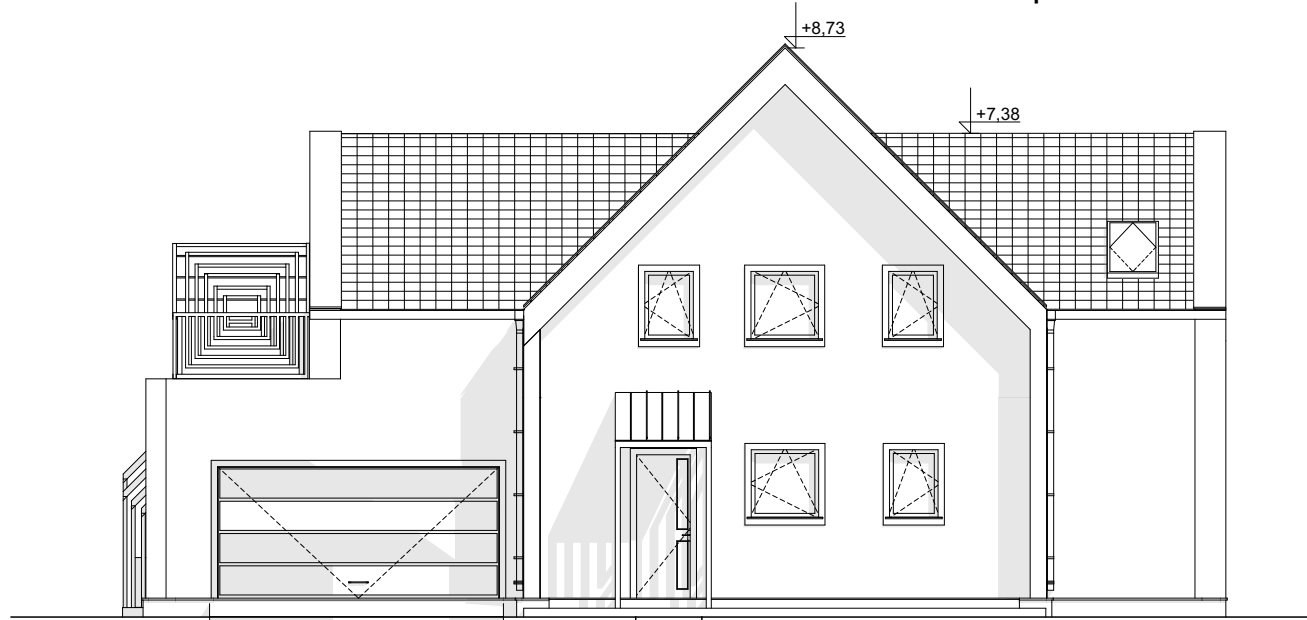

ELEWACJA FRONTOWA

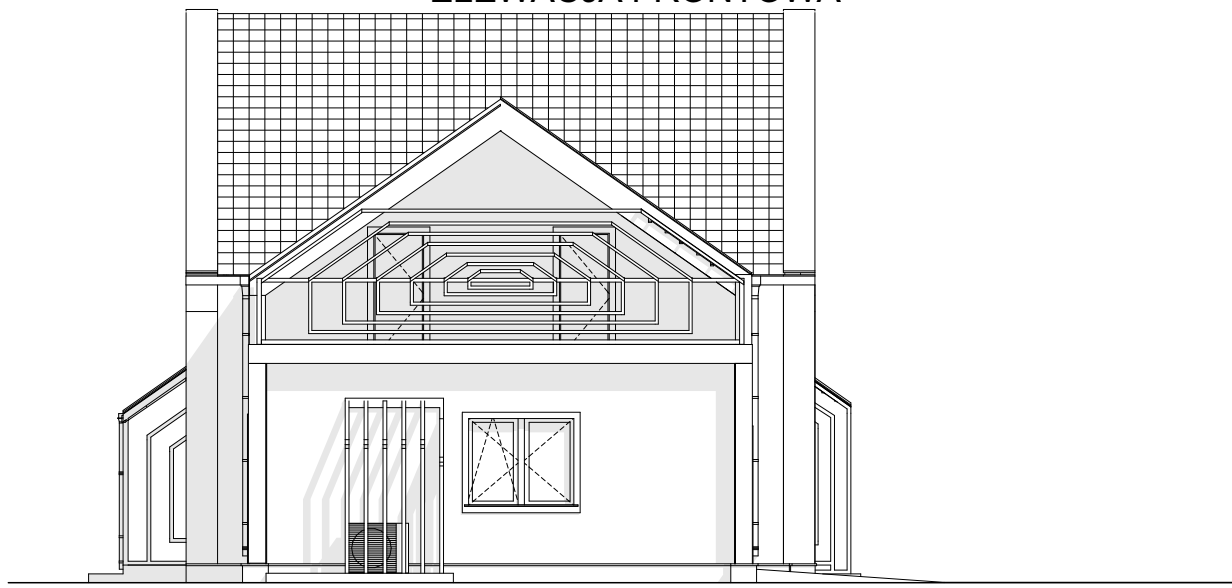

ELEWACJA BOCZNA

Wszystkie projekty marki Z500™ są objęte licencją, którą w Polsce reprezentuje podmiot Z500 Sp. z o.o. Projekty, rysunki, opisy, koncepcje i rozwiązania chronione są na mocy przepisów w ustawie z dnia 4.02.1994 o prawie autorskim i prawach pokrewnych (tj. Dz. U 2006, nr 90, poz. 631 z późn. zm.). Wykorzystanie materiałów demonstracyjnych do celów handlowych, dalszej odsprzedaży, reprodukcji, kopiowania, w całości lub częściowo bez wiedzy i pisemnej zgody autorów jest zabronione pod rygorem pełnej odpowiedzialności cywilnej i karnej. Niniejszy rysunek jest demonstracyjną wersją projektu gotowego, dlatego też otrzymany produkt (projekt) może się nieznacznie różnić. All projects Z500™ brand are licensed - any copying, reproduction is prohibited and will be prosecuted.

Z555 wersja podstawowa
w technologii murowanej



Z500 sp. z o.o.


tel./fax: +48 725 000 005; +48 22 355 15 55

e-mail: projekty@z500.pl; www.z500.pl


PROJEKT ARCH.-BUD. DOMU JEDNORODZINNEGO

TEMAT
OPRACOWANIA:

**ELEWACJE: FRONTOWA I
BOCZNA**

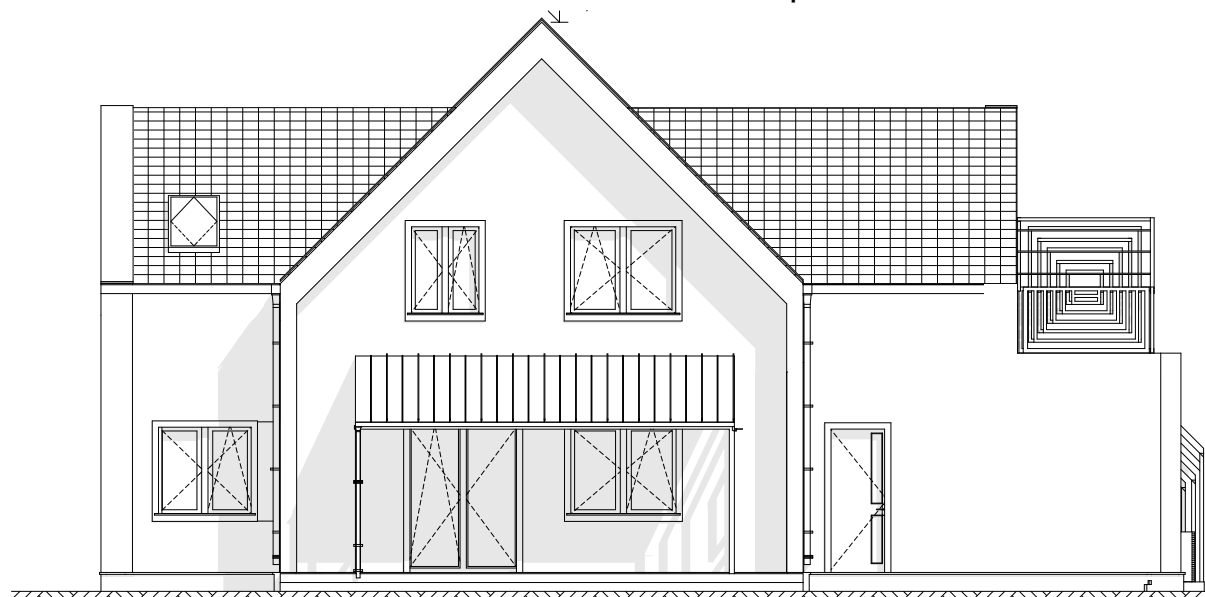

ELEWACJA OGRODOWA

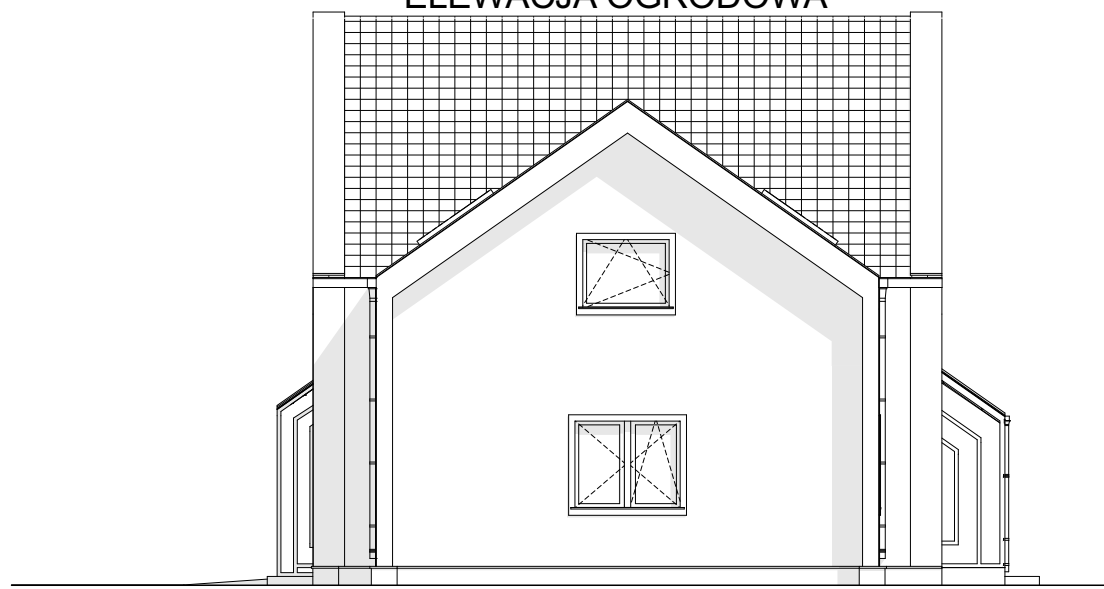

ELEWACJA BOCZNA

Wszystkie projekty marki Z500™ są objęte licencją, którą w Polsce reprezentuje podmiot Z500 Sp. z o.o. Projekty, rysunki, opisy, koncepcje i rozwiązania chronione są na mocy przepisów w ustawie z dnia 4.02.1994 o prawie autorskim i prawach pokrewnych (tj. Dz. U 2006, nr 90, poz. 631 z późn. zm.). Wykorzystanie materiałów demonstracyjnych do celów handlowych, dalszej odsprzedaży, reprodukcji, kopiowania, w całości lub częściowo bez wiedzy i pisemnej zgody autorów jest zabronione pod rygorem pełnej odpowiedzialności cywilnej i karnej. Niniejszy rysunek jest demonstracyjną wersją projektu gotowego, dlatego też otrzymany produkt (projekt) może się nieznacznie różnić. All projects Z500™ brand are licensed - any copying, reproduction is prohibited and will be prosecuted.

Z555

wersja podstawowa
w technologii murowanej



Z500 sp. z o.o.

tel./fax: +48 725 000 005; +48 22 355 15 55

e-mail: projekty@z500.pl; www.z500.pl

PROJEKT ARCH.-BUD. DOMU JEDNORODZINNEGO

TEMAT
OPRACOWANIA:

**ELEWACJE: OGRODOWA i
BOCZNA**