

DEMO - WERSJA DEMONSTRACYJNA PROJEKTU




PERSPEKTYWA WIDOK OD FRONTU



PERSPEKTYWA WIDOK OD TYŁU

Z330 D P

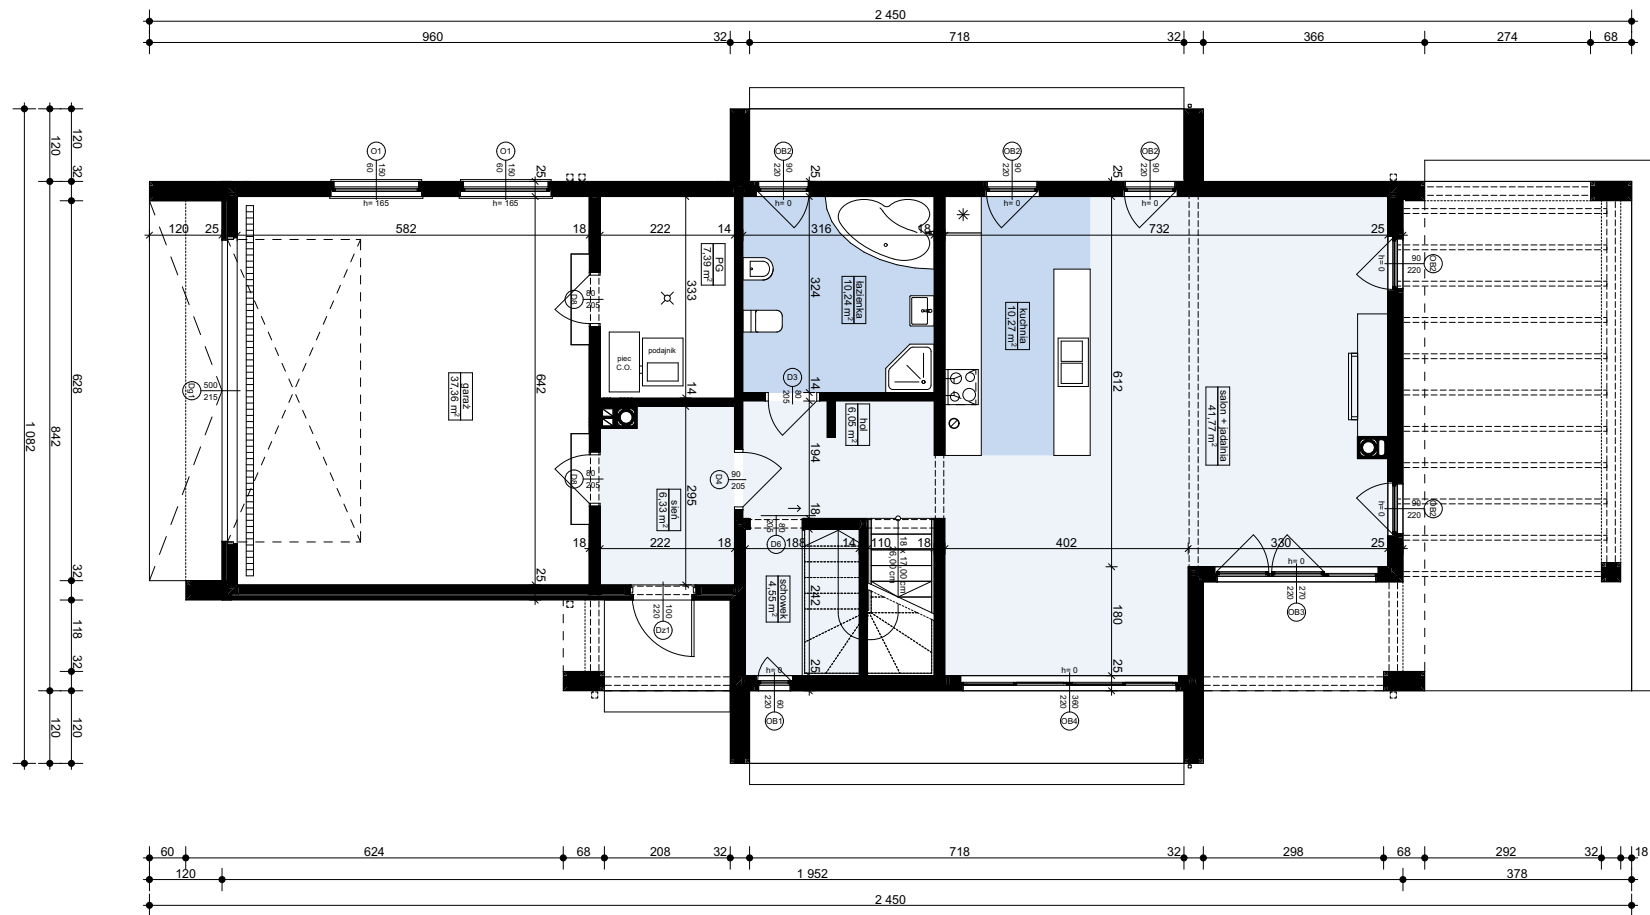

MZ2 - ŚCIANA ZEW. KONSTR. DREWNIANA OCIEPLONA	
wykończeniezew: Sys. ociepleń / deskowanie / okładzina	6,0
ocieplenie: styropian	
folia wiatroizolacyjna	
poszycie	1,2
ściana: konstrukcja szkieletowa	14,0
włna mineralna (min.L=0,035)	14,0
paroizolacja	
wykończenie wew: tynk / płyty GK / glazura / boazeria	

MW4 - ŚCIANA WEW. NOŚNA DREWNIANA	
wykończenie wew: tynk / płyty GK / glazura / boazeria	14,0
ściana: konstrukcja szkieletowa	14,0
włna mineralna (min.L=0,035)	14,0
wykończenie wew: tynk / płyty GK / glazura / boazeria	

MW2 - ŚCIANA DZIAŁOWA LEKKA	
wykończenie wew: tynk / płyty GK / glazura / boazeria	10,0
ruszt metalowy lub drewniany	
włna mineralna (min.L=0,045)	10,0
wykończenie wew: tynk / płyty GK / glazura / boazeria	

Wszystkie projekty marki Z500™ są objęte licencją, którą w Polsce reprezentuje podmiot Z500 Sp. z o.o. Projekty, rysunki, opisy, koncepcje i rozwiązania chronione są na mocy przepisów w ustawie z dnia 4.02.1994 o prawie autorskim i prawach pokrewnych (tj. Dz. U 2006, nr 90, poz. 631 z późn. zm.). Wykorzystanie materiałów demonstracyjnych do celów handlowych, dalszej odsprzedaży, reprodukcji, kopiowania, w całości lub częściowo bez wiedzy i pisemnej zgody autorów jest zabronione pod rygorem pełnej odpowiedzialności cywilnej i karnej. Niniejszy rysunek jest demonstracyjną wersją projektu gotowego, dlatego też otrzymany produkt (projekt) może się nieznacznie różnić. All projects Z500™ brand are licensed - any copying, reproduction is prohibited and will be prosecuted.

Z330 D P wersja z poddaszem użytkowym w technologii drewnianej


Z500 sp. z o.o.
tel./fax: +48 725 000 005; +48 22 355 15 55
e-mail: projekty@z500.pl; www.z500.pl

PROJEKT ARCH.-BUD. DOMU JEDNORODZINNEGO

TEMAT PRACOWNIOWANIA: **RZUT PARTERU**

To jest wersja demonstracyjna projektu!!! To jest wersja demonstracyjna projektu!!! To jest wersja demonstracyjna projektu!!!

To jest wersja demonstracyjna projektu!!! To jest wersja demonstracyjna projektu!!! To jest wersja demonstracyjna projektu!!!

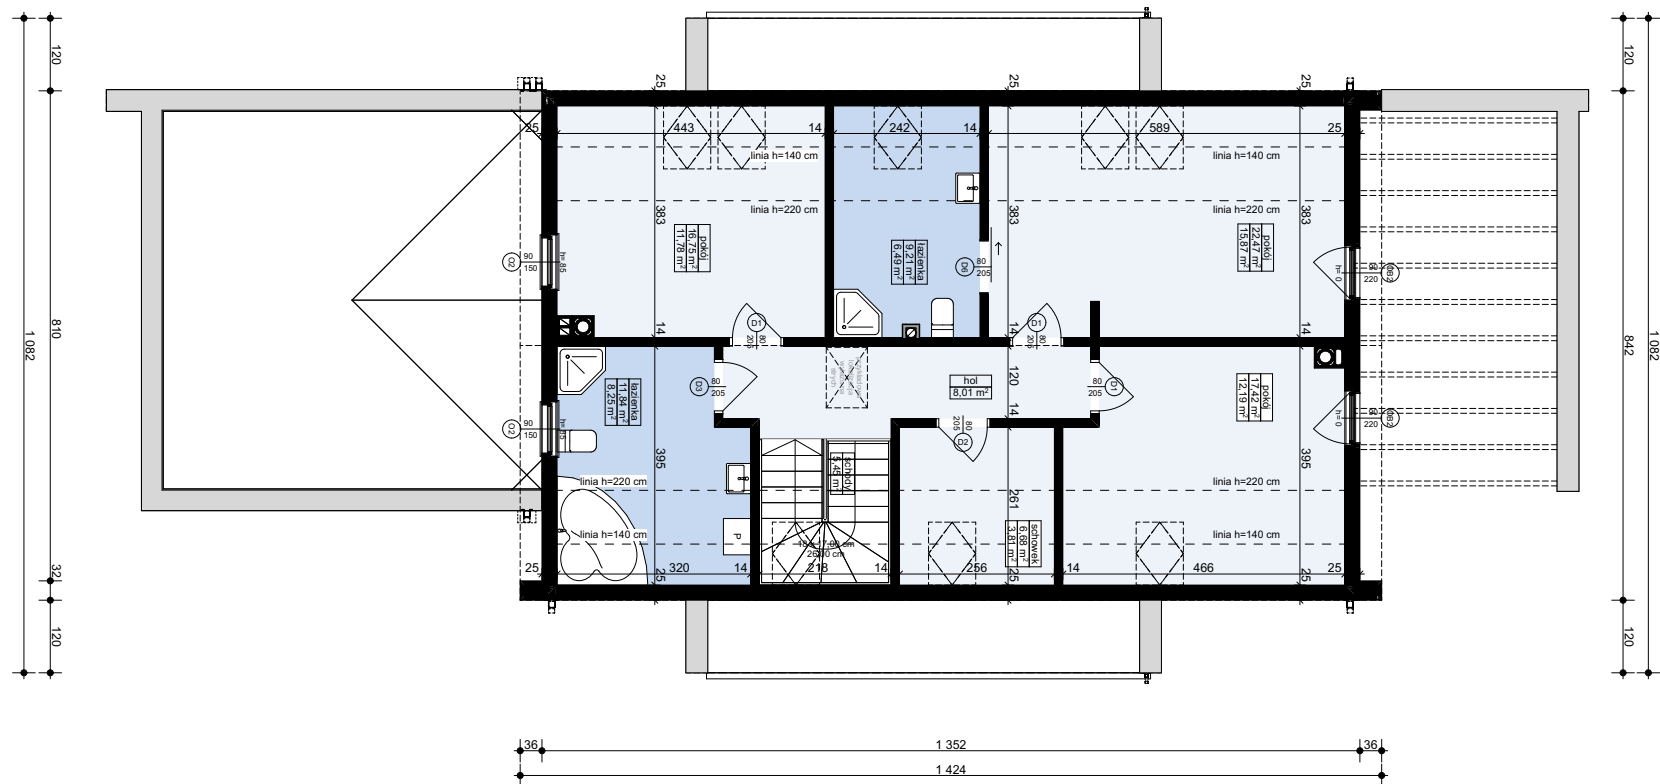

MZ2 - ŚCIANA ZEWN. KONSTR. DREWNIANA OCIEPLONA	
wykończeniezew: Sys. ociepleń / deskowanie / okładzina	
ocieplenie: styropian	6,0
poszycie wodoszczelne	1,2
ściana: konstrukcja szkieletowa	14,0
wełna mineralna (min.L=0,035)	14,0
paroizolacja	
wykończenie wew: tynk / płyty GK / glazura / boazeria	

MZ3 - ŚCIANA ATTYKI	
wykończeniezew: Sys. ociepleń / deskowanie / okładzina	
ocieplenie: styropian	6,0
papier bitumizowany przyklejony do poszycia	
poszycie wodoszczelne	1,2
ściana: konstrukcja szkieletowa	14,0
wełna mineralna (min.L=0,035)	14,0
poszycie wodoszczelne	1,2
papier bitumizowany przyklejony do poszycia	
ocieplenie styropian	6,0
wykończenie wew: Sys. ociepleń / tynk	

MW2 - ŚCIANA DZIAŁOWA LEKKA	
wykończenie wew: tynk / płyty GK / glazura / boazeria	
ruszt metalowy lub drewniany	10,0
wełna mineralna (min.L=0,045)	10,0
wykończenie wew: tynk / płyty GK / glazura / boazeria	

Z330 D P wersja z poddaszem użytkowym
w technologii drewnianej

Z500 sp. z o.o.
tel./fax: +48 725 000 005; +48 22 355 15 55
e-mail: projekty@z500.pl; www.z500.pl

PROJEKT ARCH.-BUD. DOMU JEDNORODZINNEGO


TEMAT
OPRACOWANIA: **RZUT PODDASZA**

Wszystkie projekty marki Z500™ są objęte licencją, którą w Polsce reprezentuje podmiot Z500 Sp. z o.o. Projekty, rysunki, opisy, koncepcje i rozwiązania chronione są na mocy przepisów w ustawie z dnia 4.02.1994 o prawie autorskim i prawach pokrewnych (tj. Dz. U 2006, nr 90, poz. 631 z późn. zm.). Wykorzystanie materiałów demonstracyjnych do celów handlowych, dalszej odsprzedaży, reprodukcji, kopiowania, w całości lub częściowo bez wiedzy i pisemnej zgody autorów jest zabronione pod rygorem pełnej odpowiedzialności cywilnej i karnej. Niniejszy rysunek jest demonstracyjną wersją projektu gotowego, dlatego też otrzymany produkt (projekt) może się nieznacznie różnić. All projects Z500™ brand are licensed - any copying, reproduction is prohibited and will be prosecuted.

To jest wersja demonstracyjna projektu!!! To jest wersja demonstracyjna projektu!!! To jest wersja demonstracyjna projektu!!!

To jest wersja demonstracyjna projektu!!! To jest wersja demonstracyjna projektu!!! To jest wersja demonstracyjna projektu!!!

To jest wersja demonstracyjna projektu!!! To jest wersja demonstracyjna projektu!!! To jest wersja demonstracyjna projektu!!!

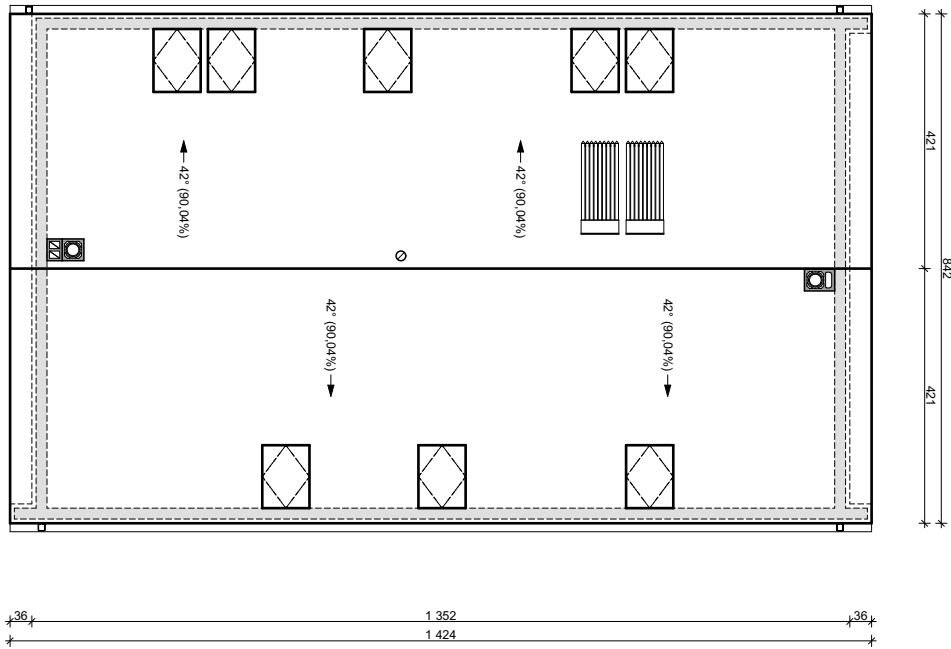

Z330 D P wersja z poddaszem użytkowym
w technologii drewnianej

Z500 sp. z o.o.
tel./fax: +48 725 000 005; +48 22 355 15 55
e-mail: projekty@z500.pl; www.z500.pl


PROJEKT ARCH.-BUD. DOMU JEDNORODZINNEGO

TEMAT PRACOWNIA: **RZUT DACHU**

Wszystkie projekty marki Z500™ są objęte licencją, którą w Polsce reprezentuje podmiot Z500 Sp. z o.o. Projekty, rysunki, opisy, koncepcje i rozwiązania chronione są na mocy przepisów w ustawie z dnia 4.02.1994 o prawie autorskim i prawach pokrewnych (tj. Dz. U 2006, nr 90, poz. 631 z późn. zm.). Wykorzystanie materiałów demonstracyjnych do celów handlowych, dalszej odsprzedaży, reprodukcji, kopiowania, w całości lub częściowo bez wiedzy i pisemnej zgody autorów jest zabronione pod rygorem pełnej odpowiedzialności cywilnej i karnej. Niniejszy rysunek jest demonstracyjną wersją projektu gotowego, dlatego też otrzymany produkt (projekt) może się nieznacznie różnić. All projects Z500™ brand are licensed - any copying, reproduction is prohibited and will be prosecuted.

To jest wersja demonstracyjna projektu!!! To jest wersja demonstracyjna projektu!!! To jest wersja demonstracyjna projektu!!!

To jest wersja demonstracyjna projektu!!! To jest wersja demonstracyjna projektu!!! To jest wersja demonstracyjna projektu!!!

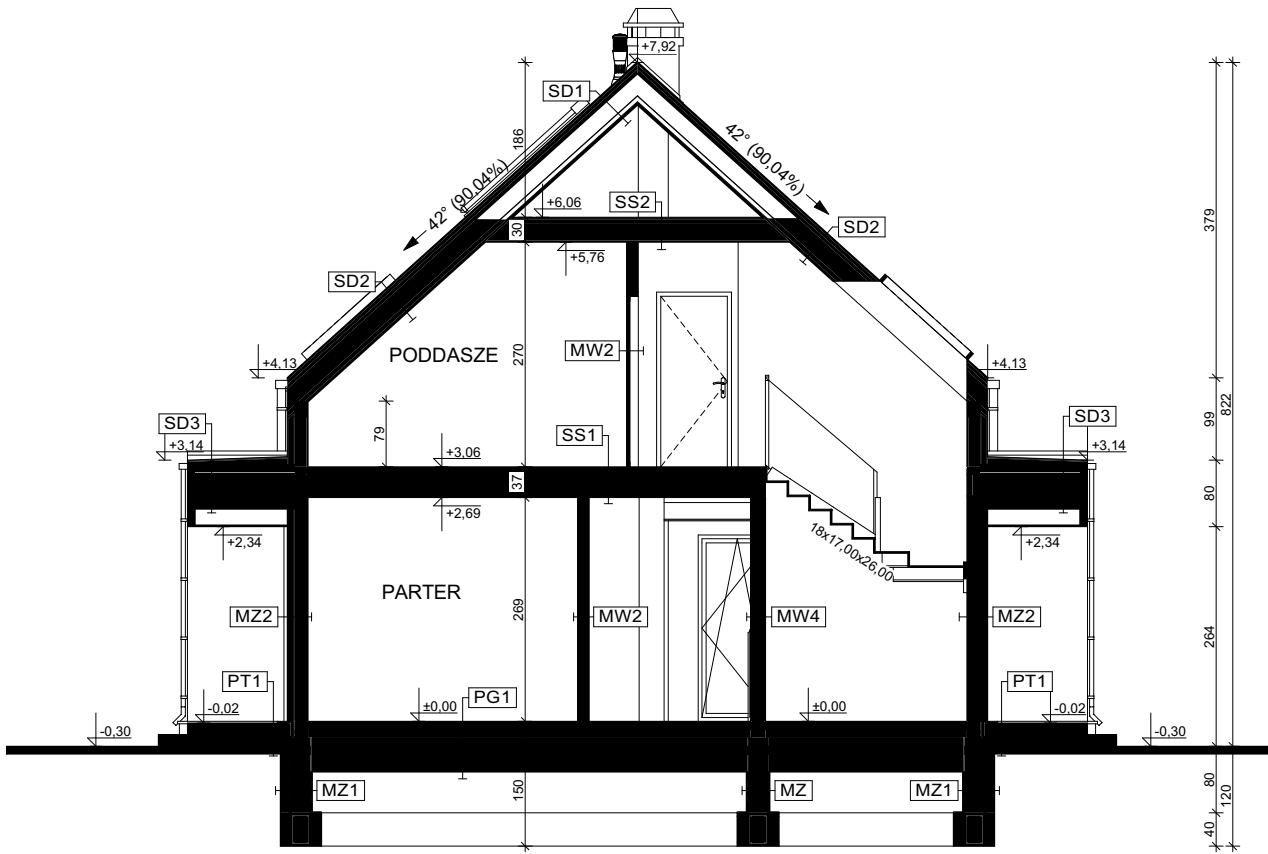

PRZEKRÓJ B-B

SS1 - STROP NAD PARTEREM	
podłoga alternatywnie: wykładzina / glazura / klepka	2,0
hydroizolacja w pom. mokrym	2,0
posadzka: deskowanie pełne	2,0
łaty + posłoga akustyczna	4,0
poszycie: płyta OSB wg rys. konstrukcji	2,2
strop: gr. wg konstrukcji + wełna pomiędzy belki	14,0
poszycie: płyta OSB15	1,5
wykończenie sufitu: tynk	0,5

SS2 - STROP DREWNIANY - PODSUFIKA	
konstrukcja stropu / dachu	25,0
wełna mineralna	14,0
paroizolacja - folia	0,05
płyta słuzająca wg. rys. konstrukcji (min OSB15)	10,0
ruszt wspierający pod płyty GK	20,0
wykończenie sufitu: płyty GK mocowane do rusztu	0,5

MW2 - ŚCIANA DZIAŁOWA LEKKA	
wykończenie wew. tynk / płyty GK / glazura / boazeria	10,0
ruszt metalowy lub drewniany	10,0
wełna mineralna (min L=0,045)	10,0
wykończenie wew. tynk / płyty GK / glazura / boazeria	10,0

MZ2 - ŚCIANA ZEWN. KONSTR. DREWNIANA OCIEPLONA	
wykończenie zew. Sys. ociepleń / deskowanie / okładzina	6,0
ocieplenie: styropian	6,0
folia wiatroizolacyjna	1,2
poszycie	1,2
ściana: konstrukcja szkieletowa	14,0
wełna mineralna (min L=0,035)	14,0
paroizolacja	1,2
wykończenie wew. tynk / płyty GK / glazura / boazeria	6,0

MW4 - ŚCIANA WEWN. NOSNA DREWNIANA	
wykończenie wew. tynk / płyty GK / glazura / boazeria	14,0
ściana: konstrukcja szkieletowa	14,0
wełna mineralna (min L=0,035)	14,0
wykończenie wew. tynk / płyty GK / glazura / boazeria	14,0

PT1 - POŚADZKA TARASU / PODESTU WEJŚCIOWEGO	
posadzka: mrozoodporna płytki	5,0
elastyczna i mrozoodporna zaprawa na hydroizolacji	5,0
beton klasy B15 zdyktowany 1x1m	5,0
beton klasy B7,5 zdyktowany 1x1m	5,0
podpływka żwirowa zagęszczona	20,0
grunt rodzimy po zdjęciu humusu	20,0

MZ3 - ŚCIANA ATTYKI	
wykończenie zew. Sys. ociepleń / deskowanie / okładzina	6,0
ocieplenie: styropian	6,0
papier bitumizowany przyklejony do poszycia	1,2
poszycie wodoszczelne	1,2
ściana: konstrukcja szkieletowa	14,0
wełna mineralna (min L=0,035)	14,0
paroizolacja	1,2
papier bitumizowany przyklejony do poszycia	1,2
ocieplenie: styropian	6,0
wykończenie wew. Sys. ociepleń / tynk	6,0

MZ - ŚCIANA FUNDAMENTOWA	
ściana: bloczki betonowe / beton łany	24,0
hydroizolacja	24,0

MZ1 - ŚCIANA FUNDAMENTOWA OCIEPLONA	
posadzka: mrozoodporna płytki	5,0
elastyczna i mrozoodporna zaprawa na hydroizolacji	5,0
beton klasy B15 zdyktowany 1x1m	5,0
beton klasy B7,5 zdyktowany 1x1m	5,0
podpływka żwirowa zagęszczona	20,0
grunt rodzimy po zdjęciu humusu	20,0

SD1 - DACH NIEOCIEPLONY	
pokrycie alternatywnie: dachówka / blacha / gont / blachodach.	10,0
łaty i kontrłaty / deskowanie	10,0
warstwa wełnosp. krycia + poszycie	2,2
konstrukcja dachu	2,2
(opcjonalnie) wykończenie: płyty GK / boazeria / deskowanie	2,2

SD2 - DACH OCIEPLONY	
pokrycie alternatywnie: dachówka / blacha / gont / blachodach.	10,0
łaty i kontrłaty / deskowanie	10,0
warstwa wełnosp. krycia + poszycie	2,2
ocieplenie: wełna mineralna	20,0
konstrukcja dachu	2,2
paroizolacja	2,2
wykończenie: płyty GK / boazeria / deskowanie	2,2

SD3 - STROPODACH PŁASKI OCIEPLONY + podsufitka	
pokrycie: warstwa wykończona (rys. spadkowego)	10,0
ocieplenie: styropian	10,0
hydroizolacja	10,0
izolacja - folia	10,0
konstrukcja stropu (grubość wg projektu)	10,0
ruszt wspierający pod wykończenie	20,0
wykończenie: płyty GK / boazeria / deskowanie	20,0

PG2 - POŚADZKA GARAZU NA GRUNCIE	
podłoga: gr. z zwiększonej wytrzymałości	5,0
szlichta bet. z prow. instalacji, zdyktowana (wzmocniona)	5,0
hydroizolacja	10,0
zatarły beton - warstwa wyrównawcza	15,0
beton (C8/10 lub wg opisu konstrukcji)	15,0
warstwa zagęszczonego suchego piasku	20,0
grunt rodzimy po zdjęciu humusu	20,0

PG1 - POŚADZKA MIESZKANIA NA GRUNCIE	
podłoga alternatywnie: wykładzina, terakota...	5,0
szlichta beton. z prow. instalacji, zdyktowana	5,0
hydroizolacja	10,0
zatarły beton - warstwa wyrównawcza	15,0
beton (C8/10 lub wg opisu konstrukcji)	15,0
warstwa zagęszczonego suchego piasku	20,0
grunt rodzimy po zdjęciu humusu	20,0

Z330 D P wersja z poddaszem użytkowym w technologii drewnianej

Z500 sp. z o.o.
tel./fax: +48 725 000 005; +48 22 355 15 55
e-mail: projekty@z500.pl; www.z500.pl


PROJEKT ARCH.-BUD. DOMU JEDNORODZINNEGO

TEMAT PRACOWNIA: **A-A PRZEKRÓJ**


To jest wersja demonstracyjna projektu!!! To jest wersja demonstracyjna projektu!!! To jest wersja demonstracyjna projektu!!!

To jest wersja demonstracyjna projektu!!! To jest wersja demonstracyjna projektu!!! To jest wersja demonstracyjna projektu!!!

Wszystkie projekty marki Z500™ są objęte licencją, którą w Polsce reprezentuje podmiot Z500 Sp. z o.o. Projekty, rysunki, opisy, koncepcje i rozwiązania chronione są na mocy przepisów w ustawie z dnia 4.02.1994 o prawie autorskim i prawach pokrewnych (tj. Dz. U 2006, nr 90, poz. 631 z późn. zm.). Wykorzystanie materiałów demonstracyjnych do celów handlowych, dalszej odsprzedaży, reprodukcji, kopiowania, w całości lub częściowo bez wiedzy i pisemnej zgody autorów jest zabronione pod rygorem pełnej odpowiedzialności cywilnej i karnej. Niniejszy rysunek jest demonstracyjną wersją projektu gotowego, dlatego też otrzymany produkt (projekt) może się nieznacznie różnić. All projects Z500™ brand are licensed - any copying, reproduction is prohibited and will be prosecuted.

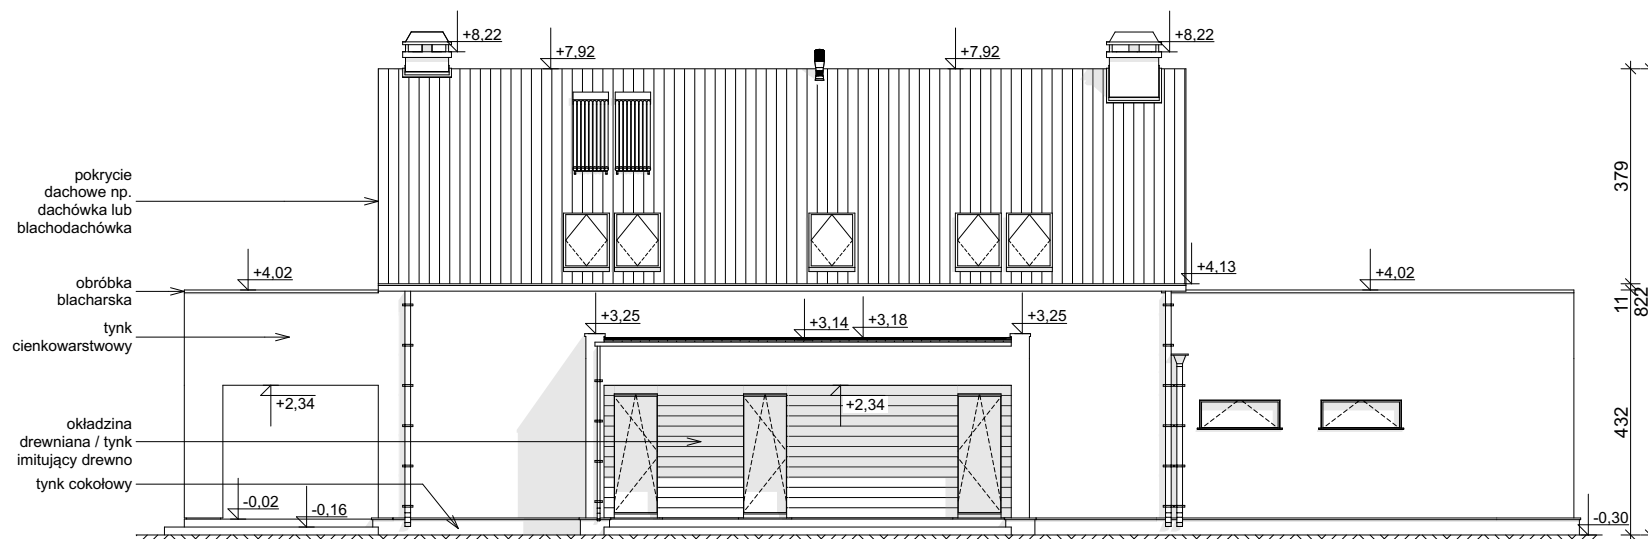

ELEWACJA BOCZNA

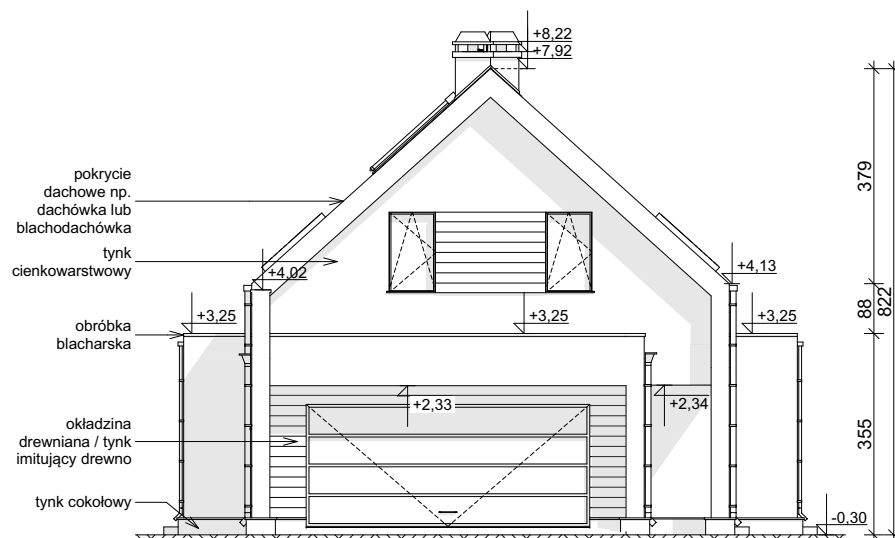

ELEWACJA FRONTOWA

Wszystkie projekty marki Z500™ są objęte licencją, którą w Polsce reprezentuje podmiot Z500 Sp. z o.o. Projekty, rysunki, opisy, koncepcje i rozwiązania chronione są na mocy przepisów w ustawie z dnia 4.02.1994 o prawie autorskim i prawach pokrewnych (tj. Dz. U 2006, nr 90, poz. 631 z późn. zm.). Wykorzystanie materiałów demonstracyjnych do celów handlowych, dalszej odsprzedaży, reprodukcji, kopiowania, w całości lub częściowo bez wiedzy i pisemnej zgody autorów jest zabronione pod rygorem pełnej odpowiedzialności cywilnej i karnej. Niniejszy rysunek jest demonstracyjną wersją projektu gotowego, dlatego też otrzymany produkt (projekt) może się nieznacznie różnić. All projects Z500™ brand are licensed - any copying, reproduction is prohibited and will be prosecuted.

Z330 D P wersja z poddaszem użytkowym
w technologii drewnianej



Z500 sp. z o.o.


tel./fax: +48 725 000 005; +48 22 355 15 55

e-mail: projekty@z500.pl; www.z500.pl


PROJEKT ARCH.-BUD. DOMU JEDNORODZINNEGO

TEMAT
OPRACOWANIA:

**ELEWACJE: FRONTOWA I
BOCZNA**

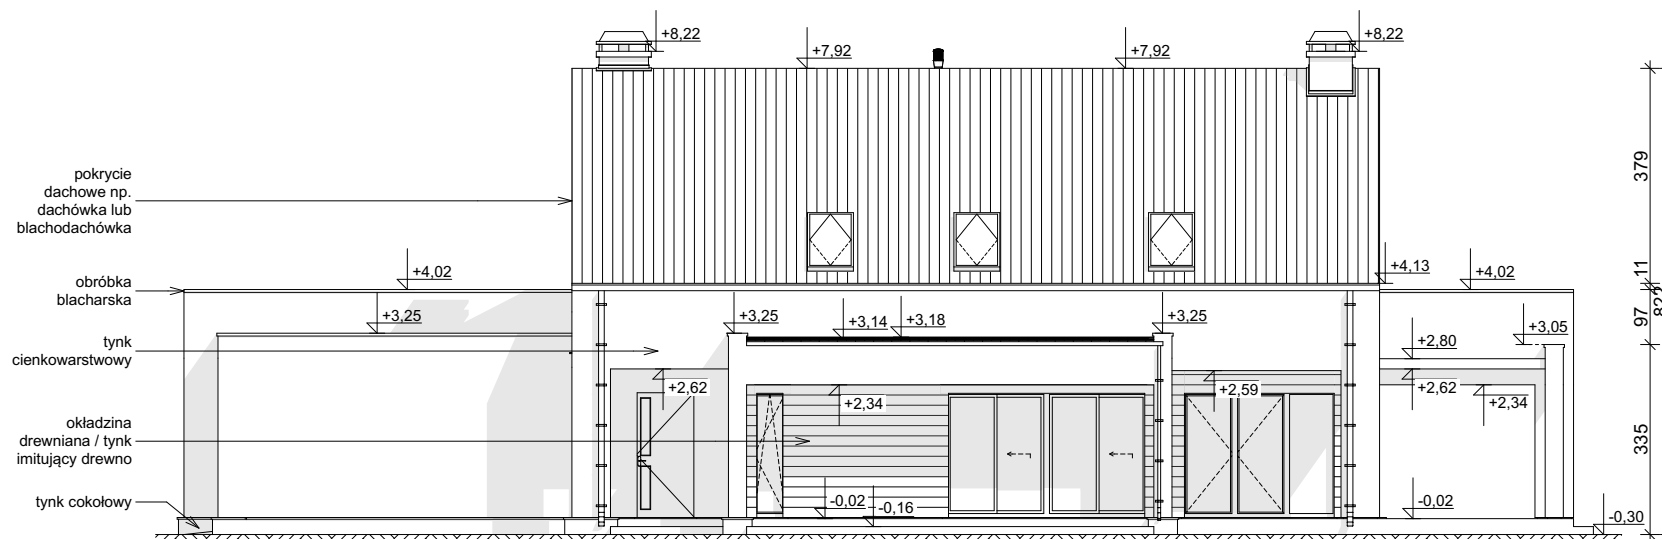

ELEWACJA BOCZNA

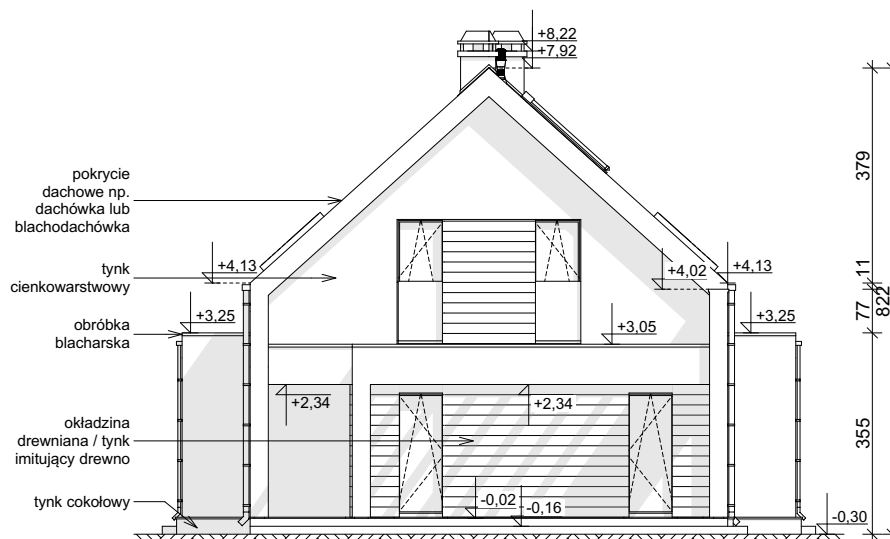

ELEWACJA OGRODOWA

Wszystkie projekty marki Z500™ są objęte licencją, którą w Polsce reprezentuje podmiot Z500 Sp. z o.o. Projekty, rysunki, opisy, koncepcje i rozwiązania chronione są na mocy przepisów w ustawie z dnia 4.02.1994 o prawie autorskim i prawach pokrewnych (tj. Dz. U 2006, nr 90, poz. 631 z późn. zm.). Wykorzystanie materiałów demonstracyjnych do celów handlowych, dalszej odsprzedaży, reprodukcji, kopiowania, w całości lub częściowo bez wiedzy i pisemnej zgody autorów jest zabronione pod rygorem pełnej odpowiedzialności cywilnej i karnej. Niniejszy rysunek jest demonstracyjną wersją projektu gotowego, dlatego też otrzymany produkt (projekt) może się nieznacznie różnić. All projects Z500™ brand are licensed - any copying, reproduction is prohibited and will be prosecuted.

Z330 D P wersja z poddaszem użytkowym
w technologii drewnianej



Z500 sp. z o.o.

tel./fax: +48 725 000 005; +48 22 355 15 55

e-mail: projekty@z500.pl; www.z500.pl

PROJEKT ARCH.-BUD. DOMU JEDNORODZINNEGO

TEMAT
OPRACOWANIA:

**ELEWACJE: OGRODOWA i
BOCZNA**