

## DEMO - WERSJA DEMONSTRACYJNA PROJEKTU




PERSPEKTYWA WIDOK OD FRONTU



PERSPEKTYWA WIDOK OD TYŁU

Z17

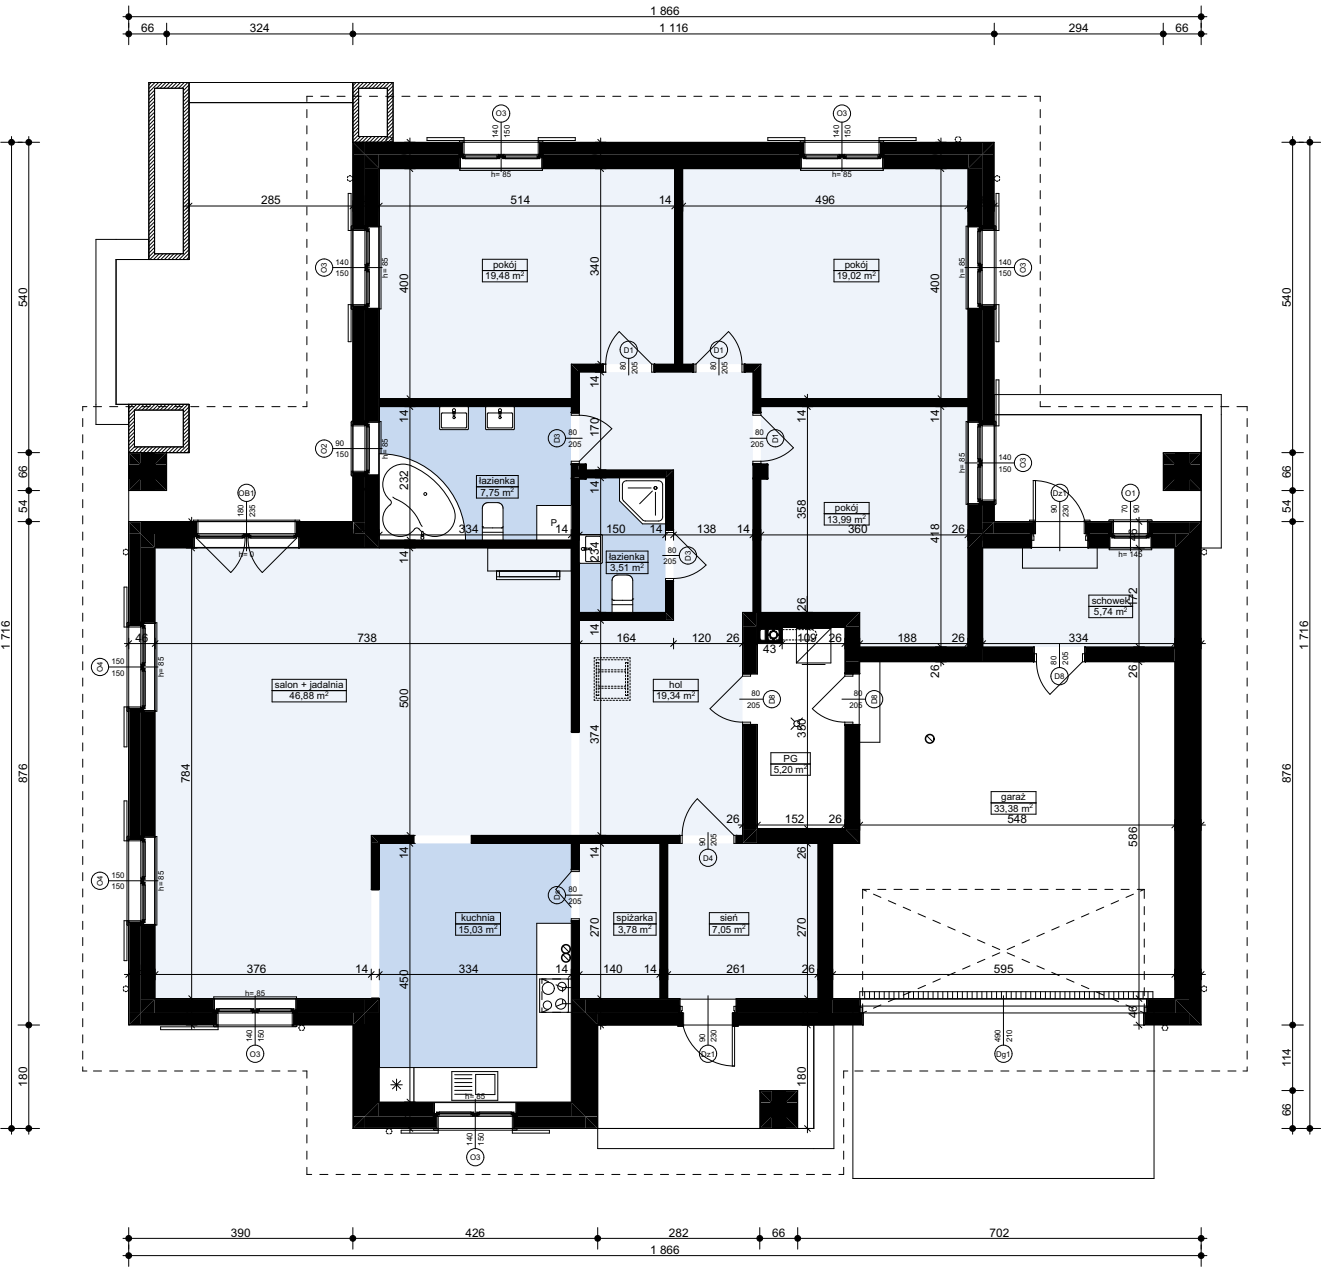

|                                                         |      |
|---------------------------------------------------------|------|
| <b>MW1 - ŚCIANA DZIAŁOWA MUROWANA</b>                   |      |
| wykończenie wew.: tynk / płyty GK / glazura / boazeria  |      |
| ściana: bloczki betonowe / elem. ceramiczne             | 12,0 |
| wykończenie wew.: tynk / płyty GK / glazura / boazeria  |      |
| <b>MW4 - ŚCIANA WEW. NOSNA</b>                          |      |
| wykończenie wew.: tynk / płyty GK / glazura / boazeria  |      |
| ściana: bloczki betonowe / elem. ceramiczne             | 24,0 |
| wykończenie wew.: tynk / płyty GK / glazura / boazeria  |      |
| <b>MZ2 - ŚCIANA ZEWN. KONSTR. OCIEPLONA</b>             |      |
| wykończeniezew.: Sys. ociepleń / deskowanie / okładzina |      |
| ocieplenie: styropian                                   |      |
| ściana: bloczki betonowe / elem. ceramiczne             | 24,0 |
| wykończenie wew.: tynk / płyty GK / glazura / boazeria  |      |

**Z17** wersja podstawowa  
w technologii murowanej

**Z500 sp. z o.o.**  
tel./fax: +48 725 000 005; +48 22 355 15 55  
e-mail: projekty@z500.pl; www.z500.pl

PROJEKT ARCH.-BUD. DOMU JEDNORODZINNEGO

TEMAT  
OPRACOWANIA: **RZUT PARTERU**

Wszystkie projekty marki Z500™ są objęte licencją, którą w Polsce reprezentuje podmiot Z500 Sp. z o.o. Projekty, rysunki, opisy, koncepcje i rozwiązania chronione są na mocy przepisów w ustawie z dnia 4.02.1994 o prawie autorskim i prawach pokrewnych (tj. Dz. U 2006, nr 90, poz. 631 z późn. zm.). Wykorzystanie materiałów demonstracyjnych do celów handlowych, dalszej odsprzedaży, reprodukcji, kopiowania, w całości lub częściowo bez wiedzy i pisemnej zgody autorów jest zabronione pod rygorem pełnej odpowiedzialności cywilnej i karnej. Niniejszy rysunek jest demonstracyjną wersją projektu gotowego, dlatego też otrzymany produkt (projekt) może się nieznacznie różnić. All projects Z500™ brand are licensed - any copying, reproduction is prohibited and will be prosecuted.

To jest wersja demonstracyjna projektu!!! To jest wersja demonstracyjna projektu!!! To jest wersja demonstracyjna projektu!!!


To jest wersja demonstracyjna projektu!!! To jest wersja demonstracyjna projektu!!! To jest wersja demonstracyjna projektu!!!



**Z17** wersja podstawowa  
w technologii murowanej

e-mail: [projekty@z500.pl](mailto:projekty@z500.pl); [www.z500.pl](http://www.z500.pl)

|     |            |
|-----|------------|
| IA: | RZUT DACHU |
|-----|------------|

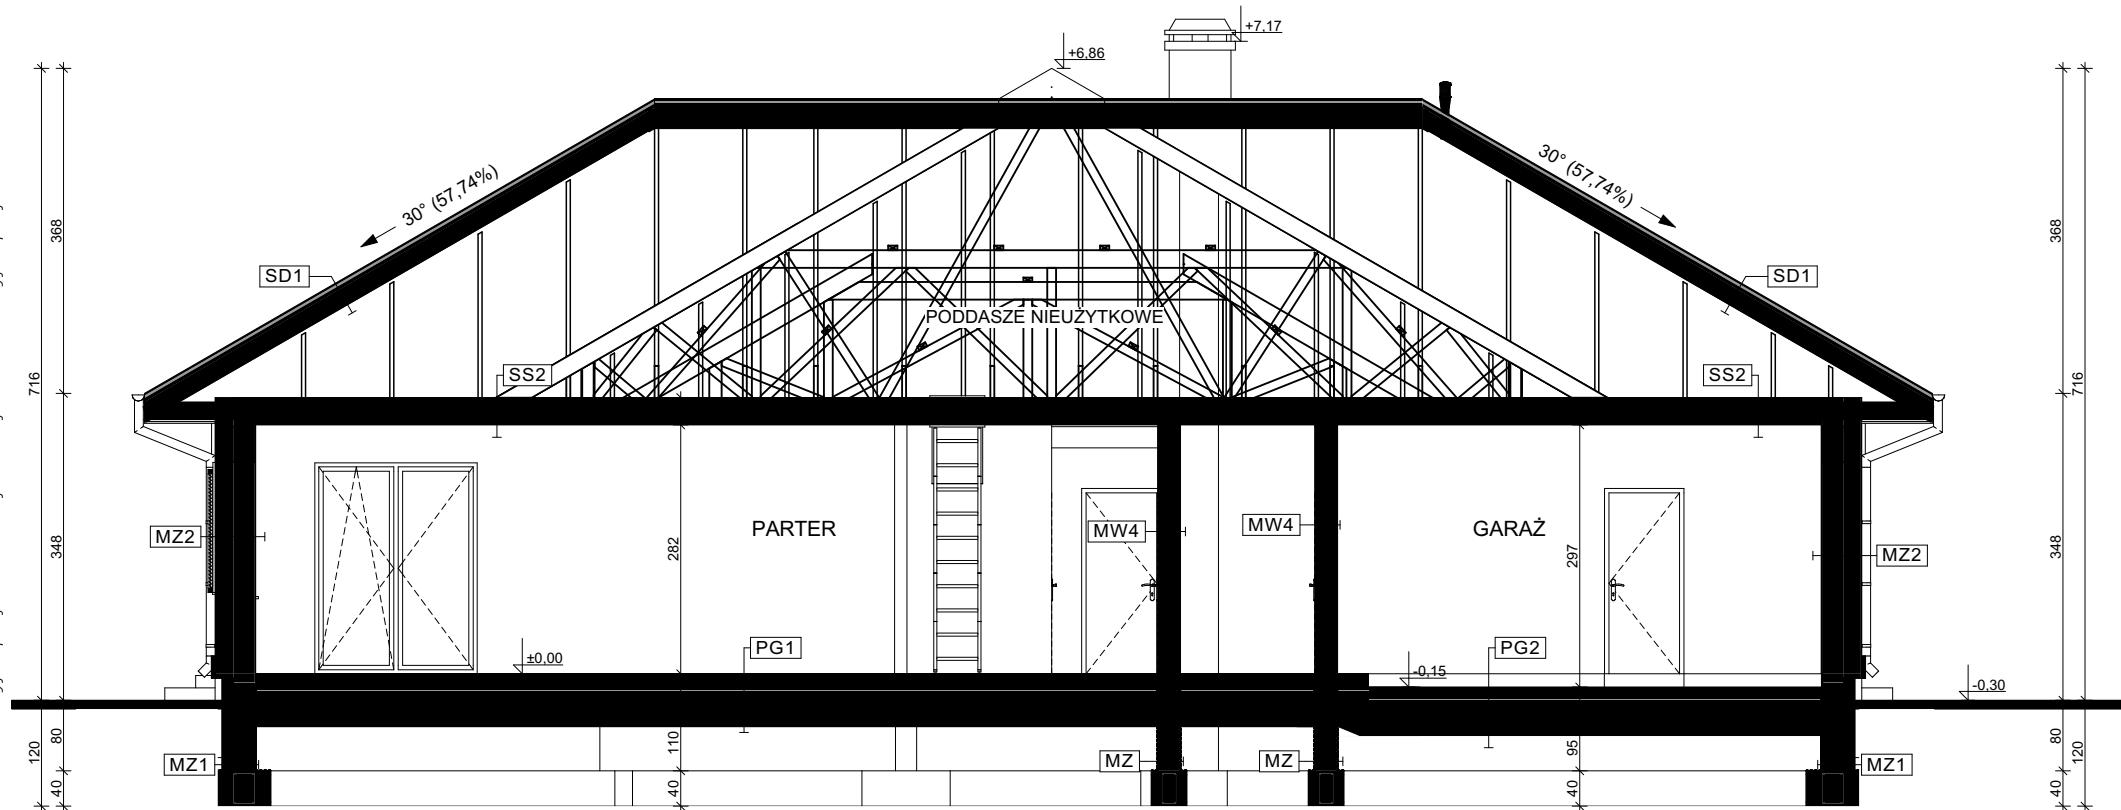

#### PG1 - PODŁOGA MIESZKANIA NA GRUNCIE

|                                                |      |
|------------------------------------------------|------|
| podłoga alternatywnie: wykładzina; terakota... |      |
| szlichta bet. z prow. instalacji, zdylatowana  | 5,0  |
| warstwa rozdzielająca np: folia PE             |      |
| ocieplenie: styropian                          | 10,0 |
| hydroizolacja                                  |      |
| zatarły beton - warstwa wyrównawcza            |      |
| beton (C8/10 lub wg opisu konstrukcji)         | 10,0 |
| warstwa zagęszczonego suchego piasku           | 20,0 |
| grunt rodzimy po zdjęciu humusu                |      |

#### PG2 - PODŁOGA GARAŻU NA GRUNCIE

|                                                            |      |
|------------------------------------------------------------|------|
| podłoga alternatywnie: wykładzina; terakota...             |      |
| szlichta bet. z prow. instalacji, zdylatowana (wzmocniona) | 5,0  |
| warstwa rozdzielająca np: folia PE                         |      |
| ocieplenie: styropian                                      | 5,0  |
| hydroizolacja                                              |      |
| zatarły beton - warstwa wyrównawcza                        |      |
| beton (C8/10 lub wg opisu konstrukcji)                     | 10,0 |
| warstwa zagęszczonego suchego piasku                       | 20,0 |
| grunt rodzimy po zdjęciu humusu                            |      |

#### MZ2 - ŚCIANA ZEW. KONSTR. OCIEPLONA

|                                                        |      |
|--------------------------------------------------------|------|
| wykończeniezew: Sys. ociepleń / deskowanie / okładzina |      |
| ocieplenie: styropian                                  |      |
| ściana: bloczki betonowe / elem. ceramiczne            | 24,0 |
| wykończenie wew: tynk / płyty GK / glazura / boazeria  |      |

#### MZ - ŚCIANA FUNDAMENTOWA

|                                       |      |
|---------------------------------------|------|
| hydroizolacja                         |      |
| ściana: bloczki betonowe / beton lany | 24,0 |
| hydroizolacja                         |      |

#### MZ1 - ŚCIANA FUNDAMENTOWA OCIEPLONA

|                                                          |      |
|----------------------------------------------------------|------|
| wykończenie: klinkierowe / tynk cokolowy (ponad terenem) |      |
| ocieplenie: płyty XPS                                    | 12,0 |
| hydroizolacja                                            |      |
| ściana: bloczki betonowe / beton lany                    | 24,0 |
| hydroizolacja                                            |      |

#### MW4 - ŚCIANA DZIAŁOWA MUROWANA

|                                                        |      |
|--------------------------------------------------------|------|
| wykończenie wew.: tynk / płyty GK / glazura / boazeria |      |
| ściana: bloczki betonowe / elem. ceramiczne            | 12,0 |
| wykończenie wew.: tynk / płyty GK / glazura / boazeria |      |

#### PT1 - POSADZKA TARASU / PODESTU WEJŚCIOWEGO

|                                                    |      |
|----------------------------------------------------|------|
| posadzka: mrozoodporna płytki                      |      |
| elastyczna i mrozoodporna zaprawa na hydroizolacji |      |
| płyta konstrukcyjna (C20/C25)                      | 10,0 |
| podsyпка żwirowa zagęszczona                       | 20,0 |
| grunt rodzimy po zdjęciu humusu                    |      |

#### SD1 - DACH NIEOCIEPLONY

|                                                                |      |
|----------------------------------------------------------------|------|
| pokrycie alternatywnie: dachówka / blacha / gont / blachodach. |      |
| łaty i kontrłaty / deskowanie                                  | 10,0 |
| warstwa wstępnego krycia + poszycie                            | 2,2  |
| konstrukcja dachu                                              |      |
| (opcjonalnie) wykończenie: płyty GK / boazeria / deskowanie    |      |

#### SS2 - STROP DREWNIANY - podsufitka

|                                 |      |
|---------------------------------|------|
| włna mineralna                  | 8,0  |
| włna mineralna między wiązarami | 17,0 |
| paroizolacja                    |      |
| płyta GFK na ruszcie            |      |
| wykończenie wew. np: płyty GK   |      |

#### MW4 - ŚCIANA WEW. NOŚNA

|                                                       |      |
|-------------------------------------------------------|------|
| wykończenie wew: tynk / płyty GK / glazura / boazeria |      |
| ściana: bloczki betonowe / elem. ceramiczne           | 24,0 |
| wykończenie wew: tynk / płyty GK / glazura / boazeria |      |

Wszystkie projekty marki Z500™ są objęte licencją, którą w Polsce reprezentuje podmiot Z500 Sp. z o.o. Projekty, rysunki, opisy, koncepcje i rozwiązania chronione są na mocy przepisów w ustawie z dnia 4.02.1994 o prawie autorskim i prawach pokrewnych (tj. Dz. U 2006, nr 90, poz. 631 z późn. zm.). Wykorzystanie materiałów demonstracyjnych do celów handlowych, dalszej odsprzedaży, reprodukcji, kopiowania, w całości lub częściowo bez wiedzy i pisemnej zgody autorów jest zabronione pod rygorem pełnej odpowiedzialności cywilnej i karnej. Niniejszy rysunek jest demonstracyjną wersją projektu gotowego, dlatego też otrzymany produkt (projekt) może się nieznacznie różnić. All projects Z500™ brand are licensed - any copying, reproduction is prohibited and will be prosecuted.

**Z17** wersja podstawowa  
w technologii murowanej



**Z500 sp. z o.o.**

tel./fax: +48 725 000 005; +48 22 355 15 55


e-mail: projekty@z500.pl; www.z500.pl

PROJEKT ARCH.-BUD. DOMU JEDNORODZINNEGO


TEMAT  
OPRACOWANIA:

**PRZEKRÓJ**

To jest wersja demonstracyjna projektu!!! To jest wersja demonstracyjna projektu!!! To jest wersja demonstracyjna projektu!!!

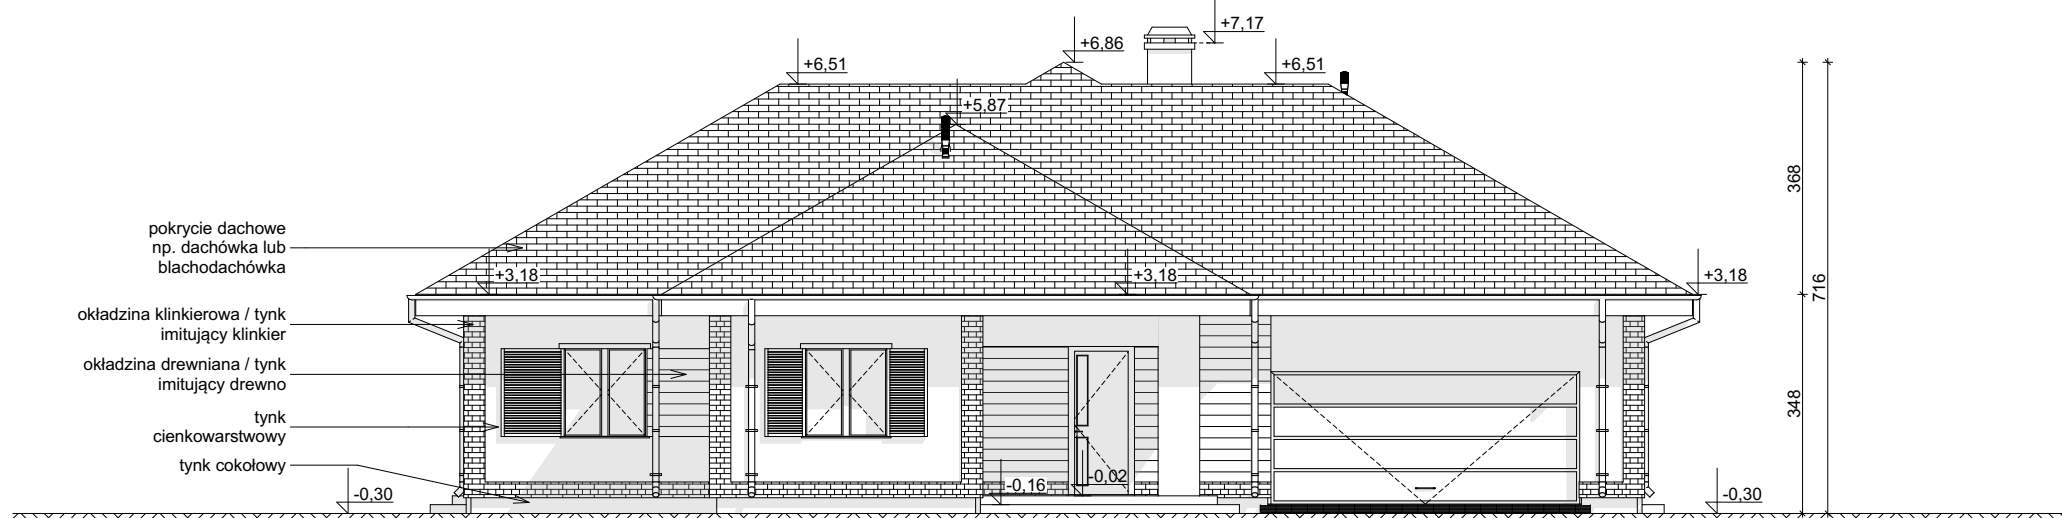

ELEWACJA FRONTOWA

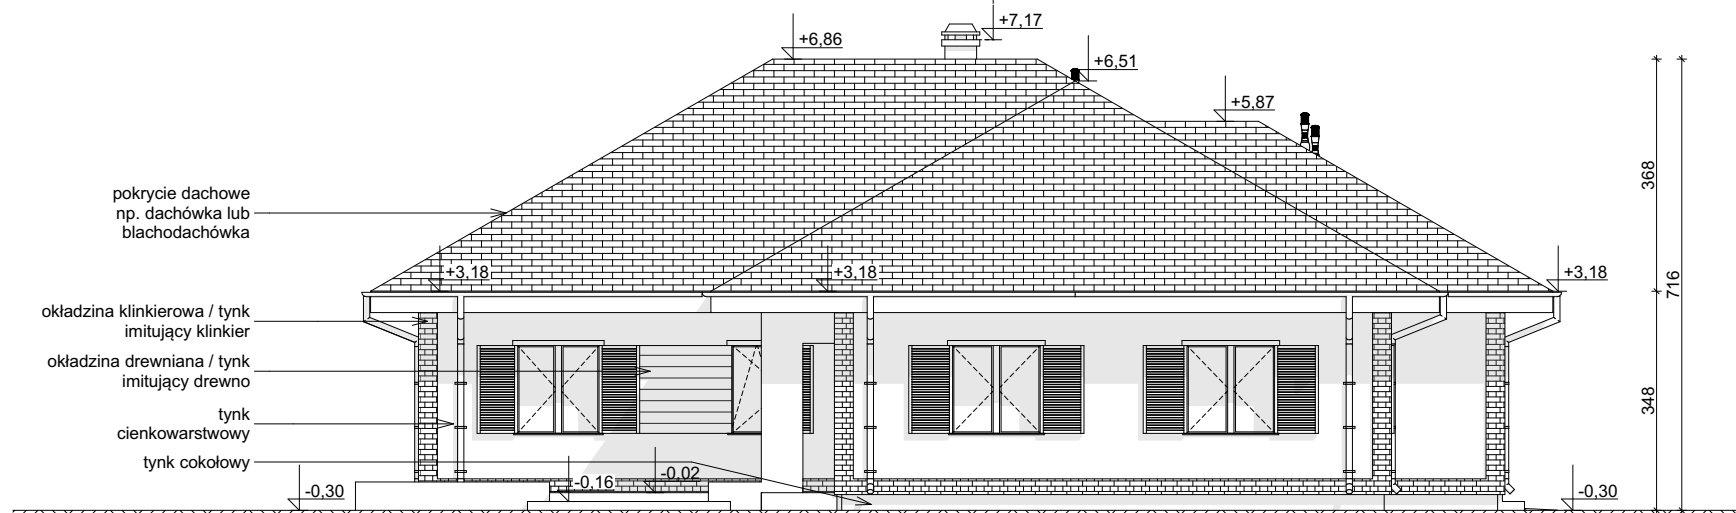

ELEWACJA BOCZNA

**Z17** wersja podstawowa  
w technologii murowanej



**Z500 sp. z o.o.**

tel./fax: +48 725 000 005; +48 22 355 15 55


e-mail: projekty@z500.pl; www.z500.pl

PROJEKT ARCH.-BUD. DOMU JEDNORODZINNEGO


TEMAT  
OPRACOWANIA:

**ELEWACJE: FRONTOWA I  
BOCZNA**

Wszystkie projekty marki Z500™ są objęte licencją, którą w Polsce reprezentuje podmiot Z500 Sp. z o.o. Projekty, rysunki, opisy, koncepcje i rozwiązania chronione są na mocy przepisów w ustawie z dnia 4.02.1994 o prawie autorskim i prawach pokrewnych (tj. Dz. U 2006, nr 90, poz. 631 z późn. zm.). Wykorzystanie materiałów demonstracyjnych do celów handlowych, dalszej odsprzedaży, reprodukcji, kopiowania, w całości lub częściowo bez wiedzy i pisemnej zgody autorów jest zabronione pod rygorem pełnej odpowiedzialności cywilnej i karnej. Niniejszy rysunek jest demonstracyjną wersją projektu gotowego, dlatego też otrzymany produkt (projekt) może się nieznacznie różnić. All projects Z500™ brand are licensed - any copying, reproduction is prohibited and will be prosecuted.

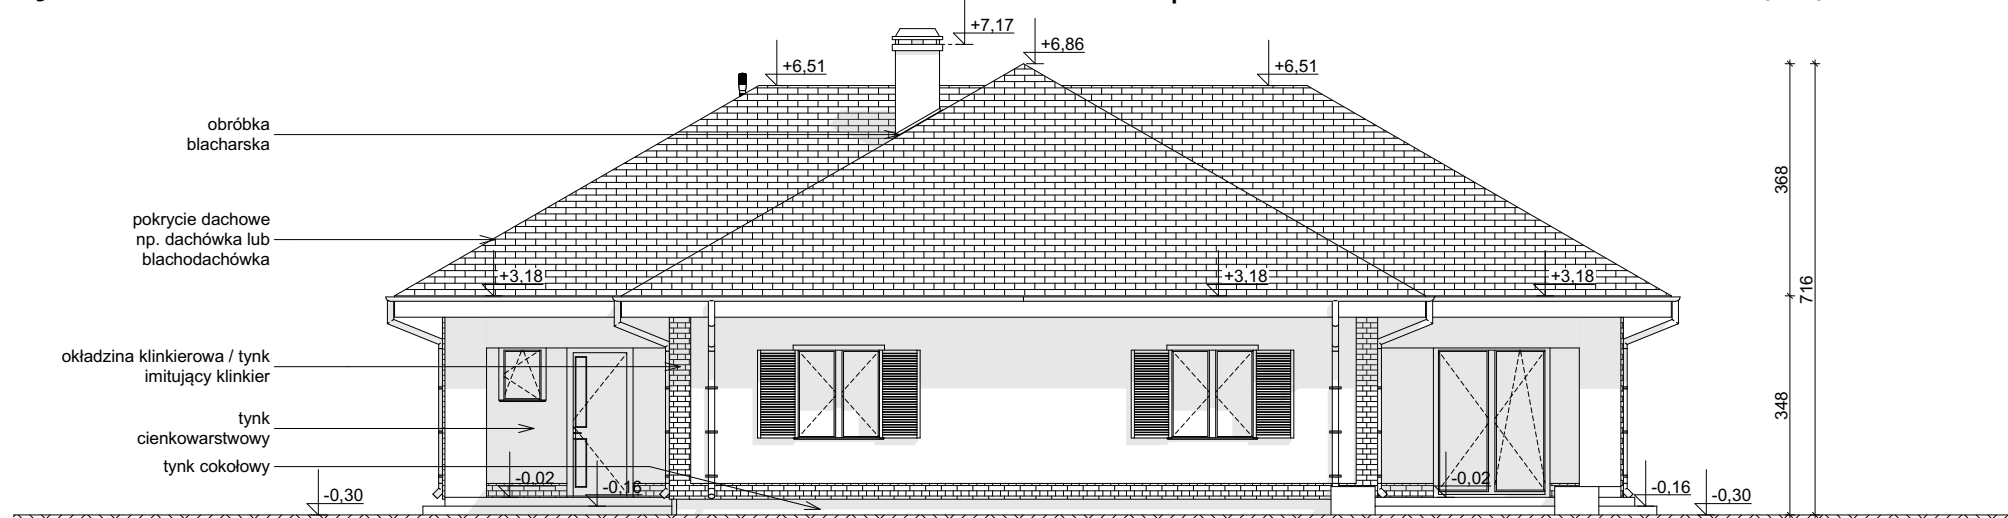

ELEVACJA OGRODOWA

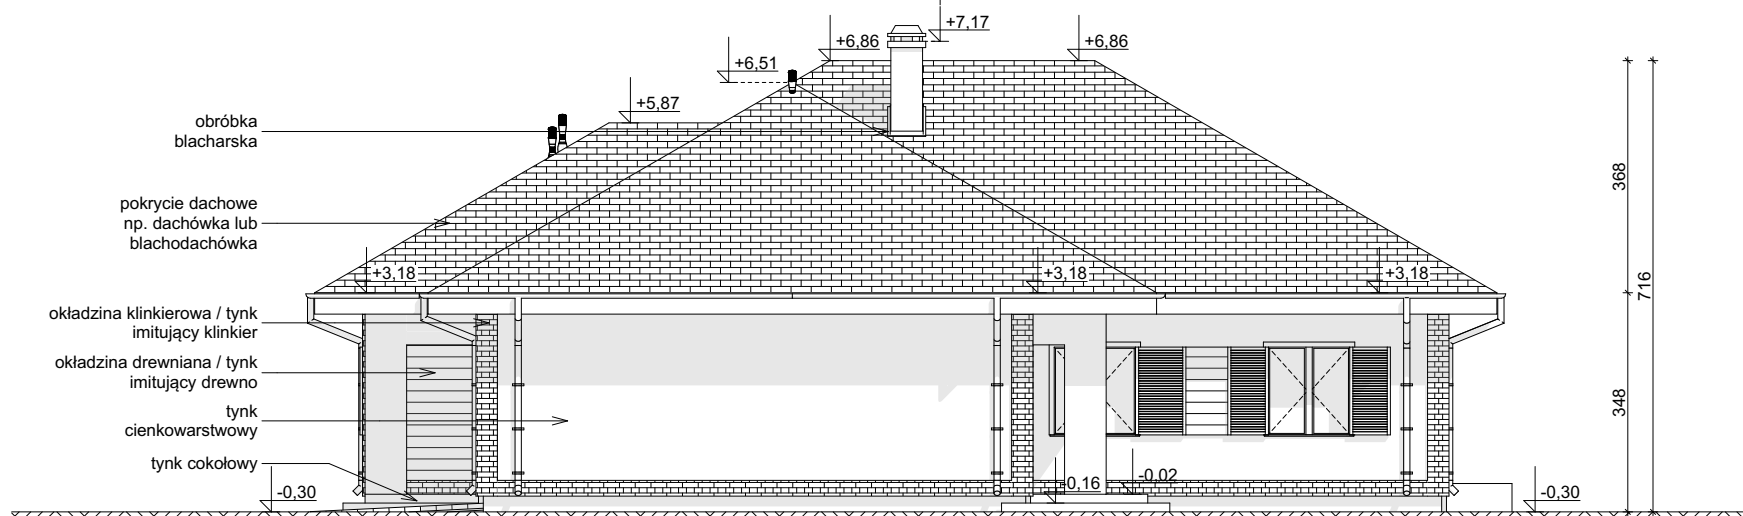

ELEVACJA BOCZNA

**Z17** wersja podstawowa  
w technologii murowanej



**Z500 sp. z o.o.**

tel./fax: +48 725 000 005; +48 22 355 15 55

e-mail: projekty@z500.pl; www.z500.pl

PROJEKT ARCH.-BUD. DOMU JEDNORODZINNEGO

TEMAT  
OPRACOWANIA:

**ELEVACJE: OGRODOWA i  
BOCZNA**

Wszystkie projekty marki Z500™ są objęte licencją, którą w Polsce reprezentuje podmiot Z500 Sp. z o.o. Projekty, rysunki, opisy, koncepcje i rozwiązania chronione są na mocy przepisów w ustawie z dnia 4.02.1994 o prawie autorskim i prawach pokrewnych (tj. Dz. U 2006, nr 90, poz. 631 z późn. zm.). Wykorzystanie materiałów demonstracyjnych do celów handlowych, dalszej odsprzedaży, reprodukcji, kopiowania, w całości lub częściowo bez wiedzy i pisemnej zgody autorów jest zabronione pod rygorem pełnej odpowiedzialności cywilnej i karnej. Niniejszy rysunek jest demonstracyjną wersją projektu gotowego, dlatego też otrzymany produkt (projekt) może się nieznacznie różnić. All projects Z500™ brand are licensed - any copying, reproduction is prohibited and will be prosecuted.