



OBRYS BUDYNKU DO PROJEKTU ZAGOSPODAROWANIA

usytuowanie domu na działce

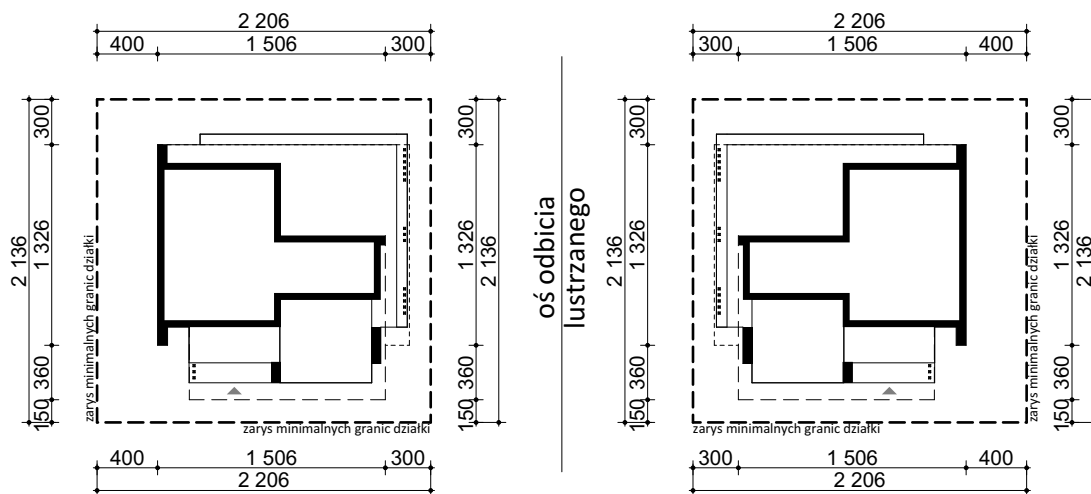

Linia czarna wyznacza minimalne wymiary działki prostokątnej projektu przedstawionego w opracowaniu

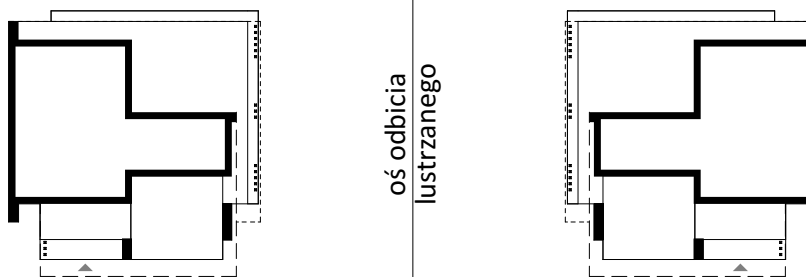

 Z500 sp. z o.o. tel./fax: +48 725 000 005; +48 22 355 15 55 e-mail: projekty@z500.pl; www.z500.pl		
		PROJEKT ARCH.-BUD. BUDYNKU MIESZKALNEGO
TEMAT OPRACOWANIA:		
RYSUNEK:	OBRYS BUDYNKU	SKALA: 1:500