

## DEMO - WERSJA DEMONSTRACYJNA PROJEKTU



PERSPEKTYWA WIDOK OD FRONTU




PERSPEKTYWA WIDOK OD TYŁU

---

P2

To jest wersja demonstracyjna projektu!!! To jest wersja demonstracyjna projektu!!! To jest wersja demonstracyjna projektu!!!

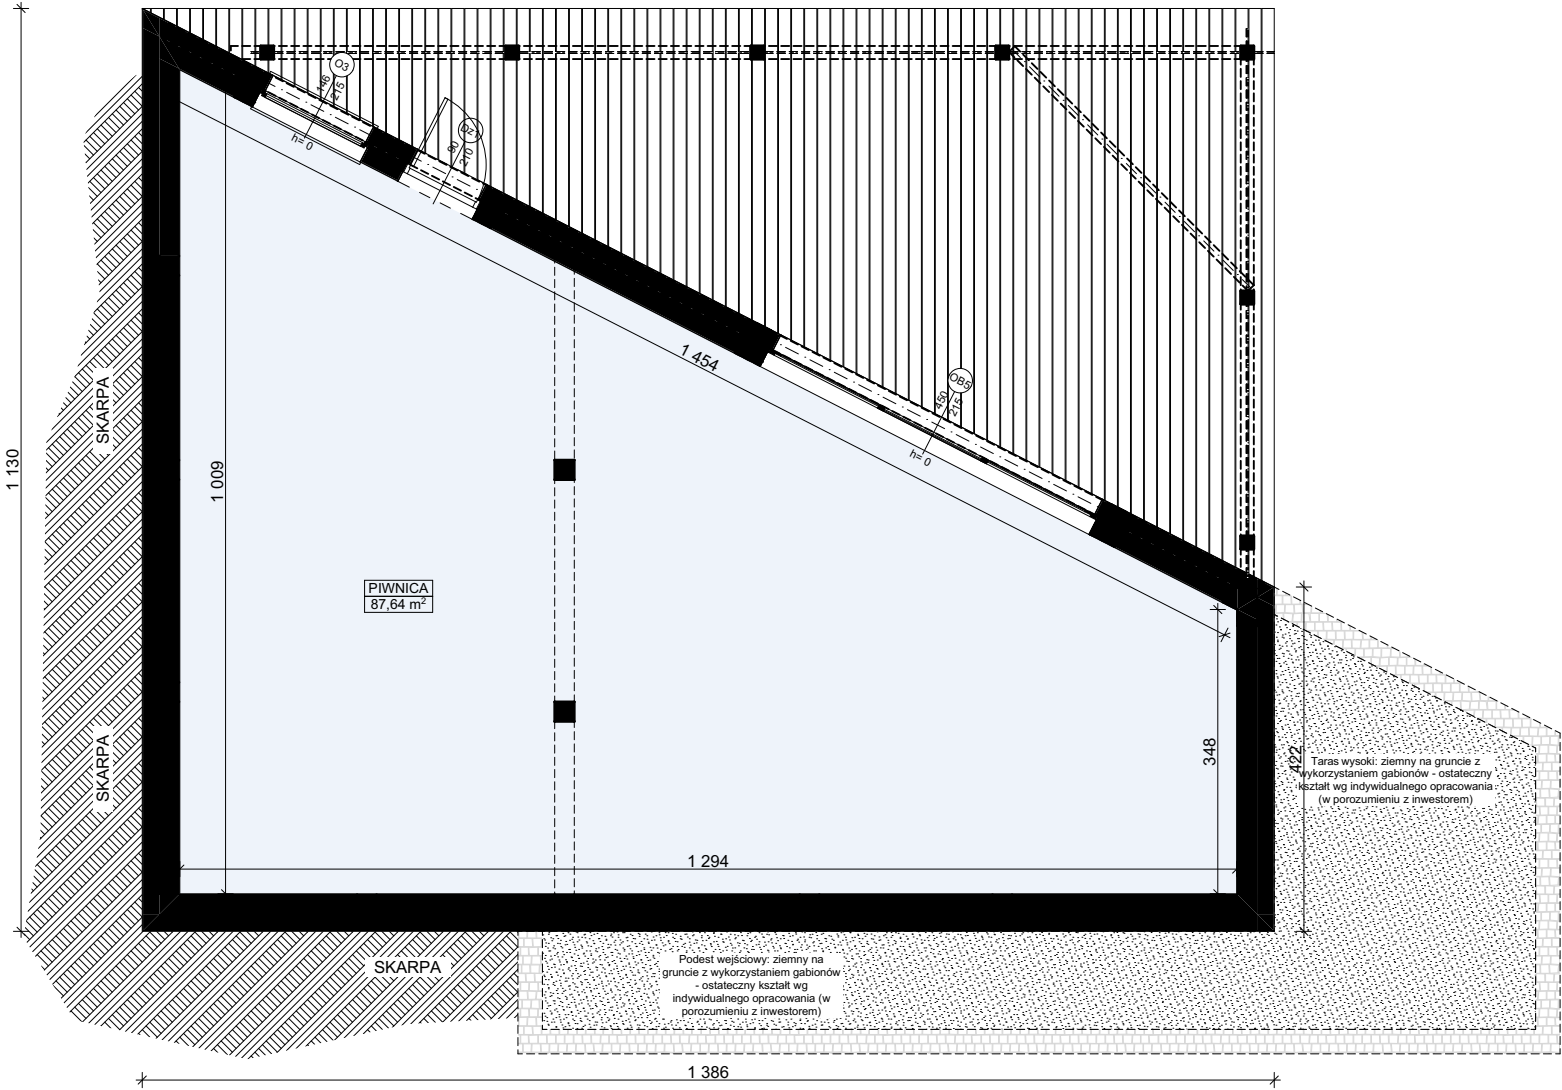

|                                                    |      |
|----------------------------------------------------|------|
| <b>MZ3 - ŚCIANA PIWNICY NADZIEMNA OCIEPLONA</b>    |      |
| wykończ.zew.: kamień elewacyjny                    |      |
| ocieplenie: płyty XPS                              | 20,0 |
| hydroizolacja                                      |      |
| ściana: bloczki betonowe                           | 24,0 |
| wykończ. wewn.: tynk/ płyty GK / glazura/ boazeria |      |

|                                                    |      |
|----------------------------------------------------|------|
| <b>MZ4 - ŚCIANA PIWNICY PODZIEMNA OCIEPLONA</b>    |      |
| ochrona mechaniczna: folia kubłkowa                |      |
| ocieplenie: płyty XPS                              | 20,0 |
| hydroizolacja                                      |      |
| ściana: bloczki betonowe                           | 24,0 |
| wykończ. wewn.: tynk/ płyty GK / glazura/ boazeria |      |

**P2** wersja podstawowa  
w technologii murowanej



**Z500 sp. z o.o.**  
tel./fax: +48 725 000 005; +48 22 355 15 55  
e-mail: projekty@z500.pl; www.z500.pl

PROJEKT ARCH.-BUD. DOMU JEDNORODZINNEGO


TEMAT  
OPRACOWANIA:

**RZUT PIWNICY**

Wszystkie projekty marki Z500™ są objęte licencją, którą w Polsce reprezentuje podmiot Z500 Sp.z o.o. Projekty, rysunki, opisy, koncepcje i rozwiązania chronione są na mocy przepisów w ustawie z dnia 4.02.1994 o prawie autorskim i prawach pokrewnych (tj. Dz. U 2006, nr 90, poz. 631 z późn. zm.). Wykorzystanie materiałów demonstracyjnych do celów handlowych, dalszej odsprzedaży, reprodukcji, kopiowania, w całości lub częściowo bez wiedzy i pisemnej zgody autorów jest zabronione pod rygorem pełnej odpowiedzialności cywilnej i karnej. Niniejszy rysunek jest demonstracyjną wersją projektu gotowego, dlatego też otrzymany produkt (projekt) może się nieznacznie różnić. All projects Z500™ brand are licensed - any copying, reproduction is prohibited and will be prosecuted.

To jest wersja demonstracyjna projektu!!! To jest wersja demonstracyjna projektu!!! To jest wersja demonstracyjna projektu!!!

To jest wersja demonstracyjna projektu!!! To jest wersja demonstracyjna projektu!!! To jest wersja demonstracyjna projektu!!!

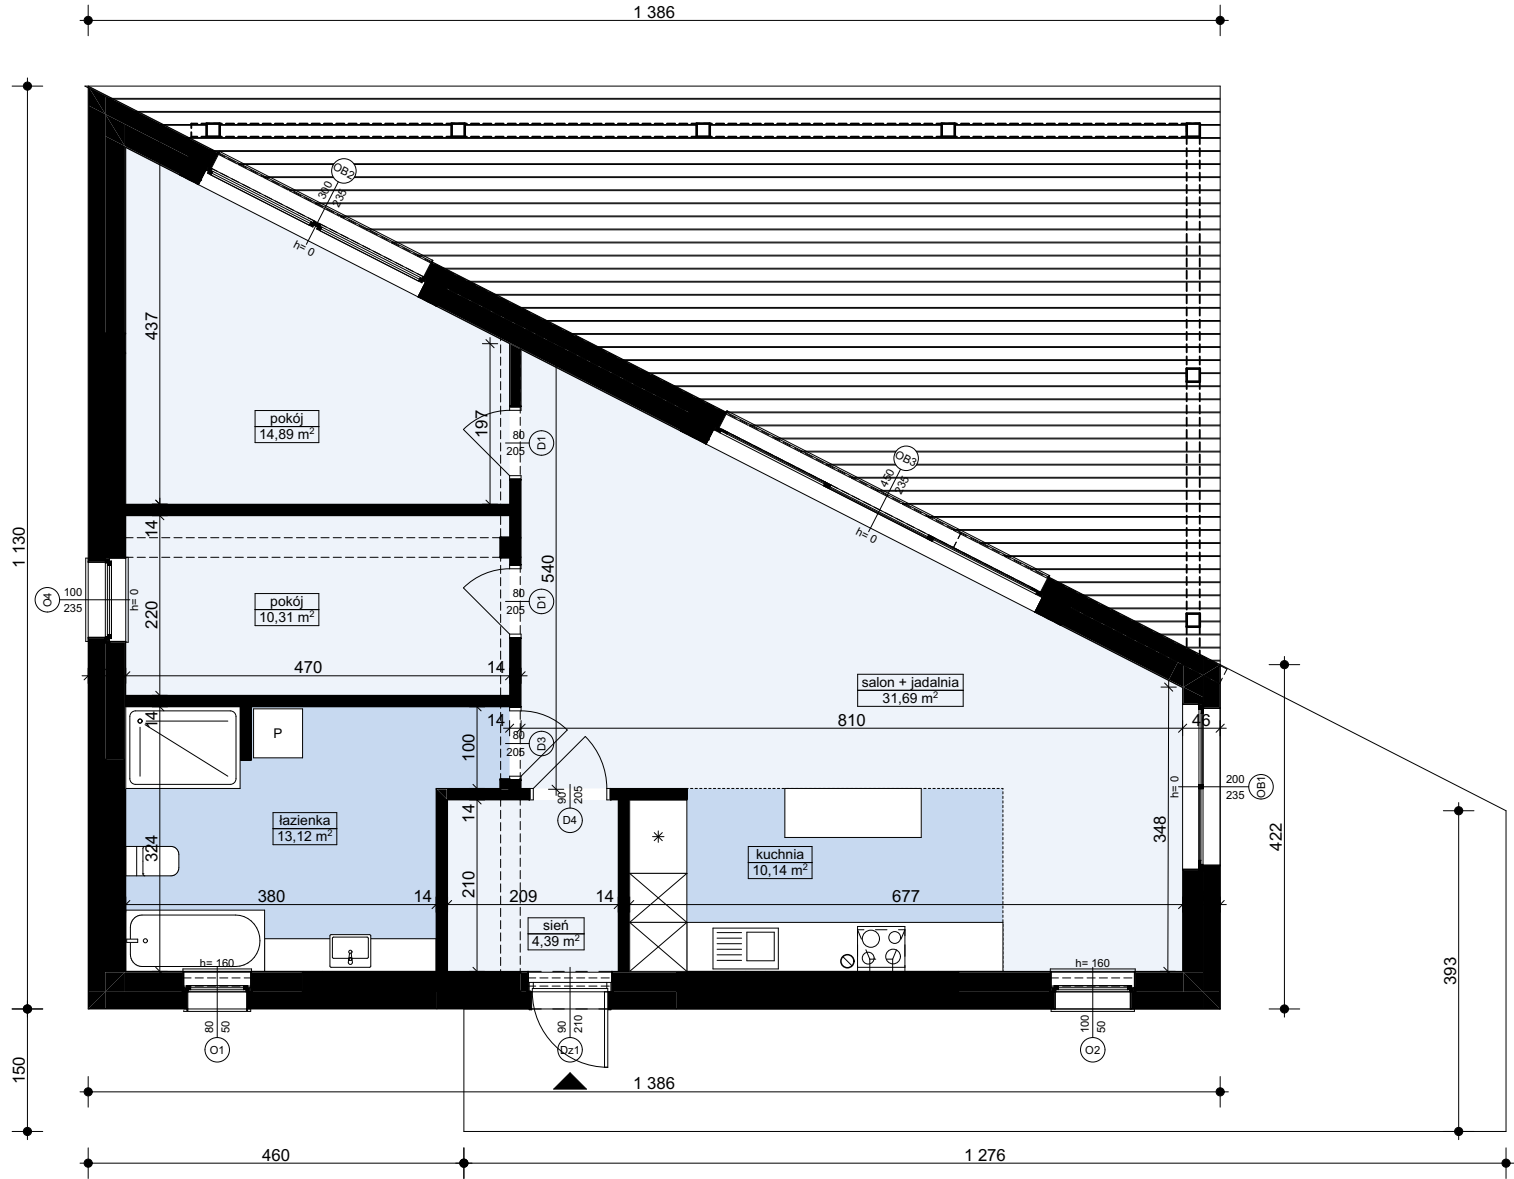

| MZ2 - ŚCIANA ZEW. KONSTR. OCIEPLONA                    |      |
|--------------------------------------------------------|------|
| wykończeniezew: Sys. ociepleń / deskowanie / okładzina |      |
| ocieplenie: styropian                                  |      |
| ściana: bloczki betonowe / elem. ceramiczne            | 24,0 |
| wykończenie wew: tynk / płyty GK / glazura / boazeria  |      |

| MW1 - ŚCIANA DZIAŁOWA MUROWANA                         |      |
|--------------------------------------------------------|------|
| wykończenie wew.: tynk / płyty GK / glazura / boazeria |      |
| ściana: bloczki betonowe / elem. ceramiczne            | 12,0 |
| wykończenie wew.: tynk / płyty GK / glazura / boazeria |      |

**P2** wersja podstawowa  
w technologii murowanej

**Z500 sp. z o.o.**  
tel./fax: +48 725 000 005; +48 22 355 15 55  
e-mail: projekty@z500.pl; www.z500.pl


PROJEKT ARCH.-BUD. DOMU JEDNORODZINNEGO

TEMAT PRACOWNIOWANIA:**RZUT PARTERU**

Wszystkie projekty marki Z500™ są objęte licencją, którą w Polsce reprezentuje podmiot Z500 Sp. z o.o. Projekty, rysunki, opisy, koncepcje i rozwiązania chronione są na mocy przepisów w ustawie z dnia 4.02.1994 o prawie autorskim i prawach pokrewnych (tj. Dz. U 2006, nr 90, poz. 631 z późn. zm.). Wykorzystanie materiałów demonstracyjnych do celów handlowych, dalszej odsprzedaży, reprodukcji, kopiowania, w całości lub częściowo bez wiedzy i pisemnej zgody autorów jest zabronione pod rygorem pełnej odpowiedzialności cywilnej i karnej. Niniejszy rysunek jest demonstracyjną wersją projektu gotowego, dlatego też otrzymany produkt (projekt) może się nieznacznie różnić. All projects Z500™ brand are licensed - any copying, reproduction is prohibited and will be prosecuted.

To jest wersja demonstracyjna projektu!!! To jest wersja demonstracyjna projektu!!! To jest wersja demonstracyjna projektu!!!

To jest wersja demonstracyjna projektu!!! To jest wersja demonstracyjna projektu!!! To jest wersja demonstracyjna projektu!!! To jest wersja demonstracyjna projektu!!!

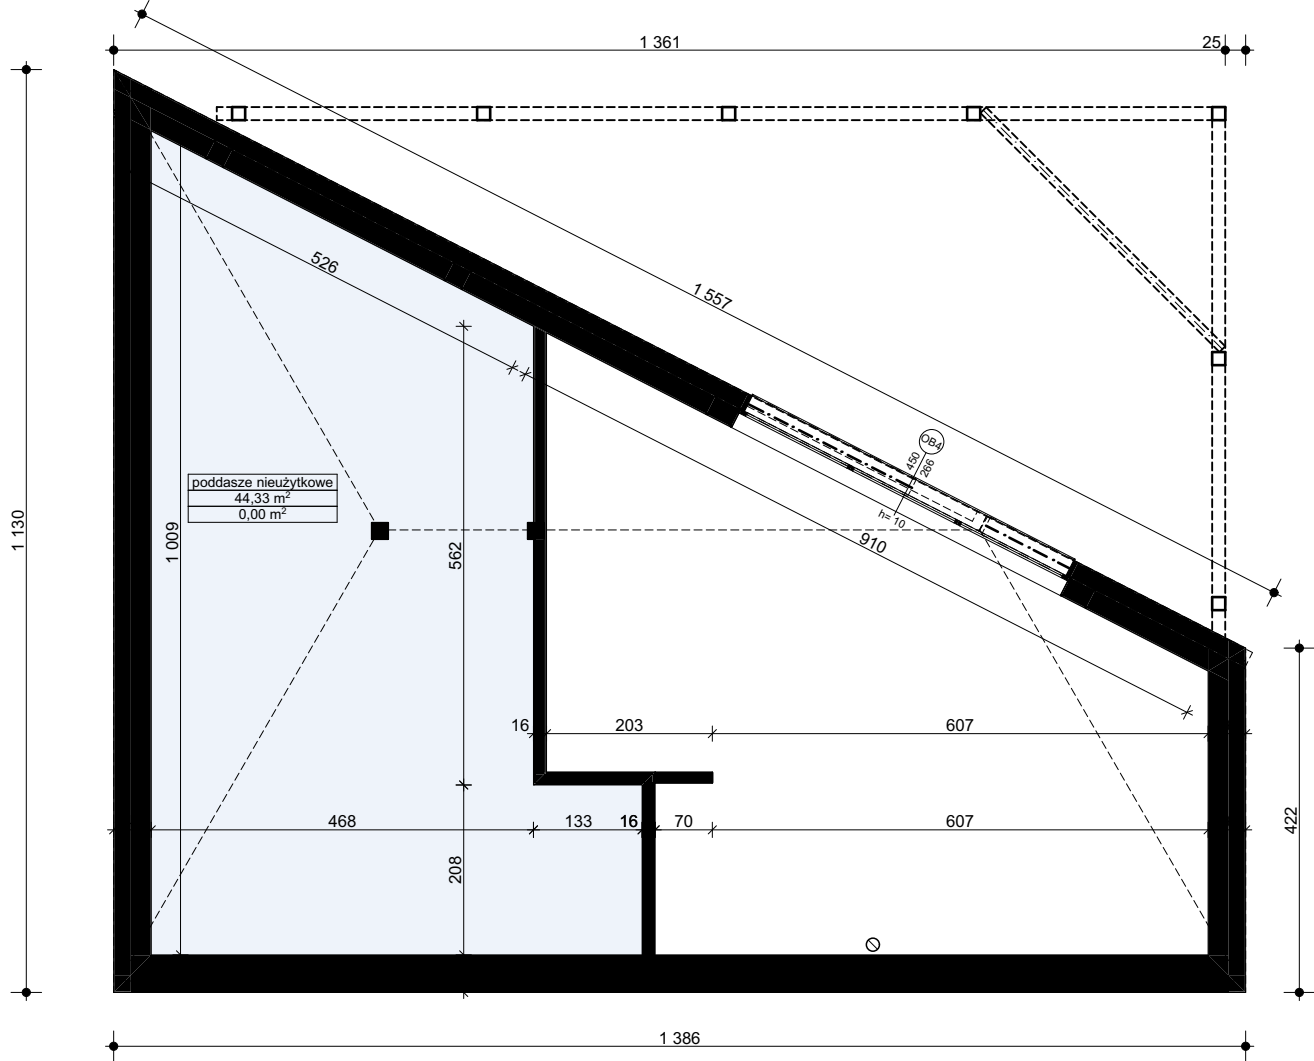

| MZ2 - ŚCIANA ZEWN. KONSTR. OCIEPLONA                   |      |
|--------------------------------------------------------|------|
| wykończeniezew: Sys. ociepleń / deskowanie / okładzina |      |
| ocieplenie: styropian                                  |      |
| ściana: bloczki betonowe / elem. ceramiczne            | 24,0 |
| wykończenie wew: tynk / płyty GK / glazura / boazeria  |      |

| MW2 - ŚCIANA DZIAŁOWA LEKKA         |      |
|-------------------------------------|------|
| wykończenie wew: płyty GK           | 1,3  |
| ruszt metalowy lub drewniany        | 10,0 |
| wetna mineralna (min. lambda=0,045) | 10,0 |
| wykończenie wew: płyty GK           | 1,3  |

P2 wersja podstawowa  
w technologii murowanej



Z500 sp. z o.o.

tel./fax: +48 725 000 005; +48 22 355 15 55

e-mail: projekty@z500.pl; www.z500.pl

PROJEKT ARCH.-BUD. DOMU JEDNORODZINNEGO

TEMAT  
OPRACOWANIA:

RZUT PODDASZA

Wszystkie projekty marki Z500™ są objęte licencją, którą w Polsce reprezentuje podmiot Z500 Sp. z o.o. Projekty, rysunki, opisy, koncepcje i rozwiązania chronione są na mocy przepisów w ustawie z dnia 4.02.1994 o prawie autorskim i prawach pokrewnych (tj. Dz. U 2006, nr 90, poz. 631 z późn. zm.). Wykorzystanie materiałów demonstracyjnych do celów handlowych, dalszej odsprzedaży, reprodukcji, kopiowania, w całości lub częściowo bez wiedzy i pisemnej zgody autorów jest zabronione pod rygorem pełnej odpowiedzialności cywilnej i karnej. Niniejszy rysunek jest demonstracyjną wersją projektu gotowego, dlatego też otrzymany produkt (projekt) może się nieznacznie różnić. All projects Z500™ brand are licensed - any copying, reproduction is prohibited and will be prosecuted.

To jest wersja demonstracyjna projektu!!! To jest wersja demonstracyjna projektu!!! To jest wersja demonstracyjna projektu!!! To jest wersja demonstracyjna projektu!!!



**P2** wersja podstawowa  
w technologii murowanej



tel./fax: +48 725 000 005; +48 22 355 15 55  
e-mail: projekty@z500.pl; www.z500.pl

PROJEKT ARCH.-BUD. DOMU JEDNORODZINNEGO

|                      |  |
|----------------------|--|
| TEMAT<br>OPRACOWANIA |  |
|----------------------|--|

|     |            |
|-----|------------|
| 4A: | RZUT DACHU |
|-----|------------|



To jest wersja demonstracyjna projektu!!! To jest wersja demonstracyjna projektu!!! To jest wersja demonstracyjna projektu!!!

nej




e-mail: [projekty@z500.pl](mailto:projekty@z500.pl); [www.z500.pl](http://www.z500.pl)

PROJEKT ARCH.-BUD. DOMU JEDNORODZINNEGO

|                      |  |
|----------------------|--|
| TEMAT<br>OPRACOWANIA |  |
|----------------------|--|

PRZEKRÓJ A-A

To jest wersja demonstracyjna projektu!!!  
To jest wersja demonstracyjna projektu!!!  
To jest wersja demonstracyjna projektu!!!  
To jest wersja demonstracyjna projektu!!!

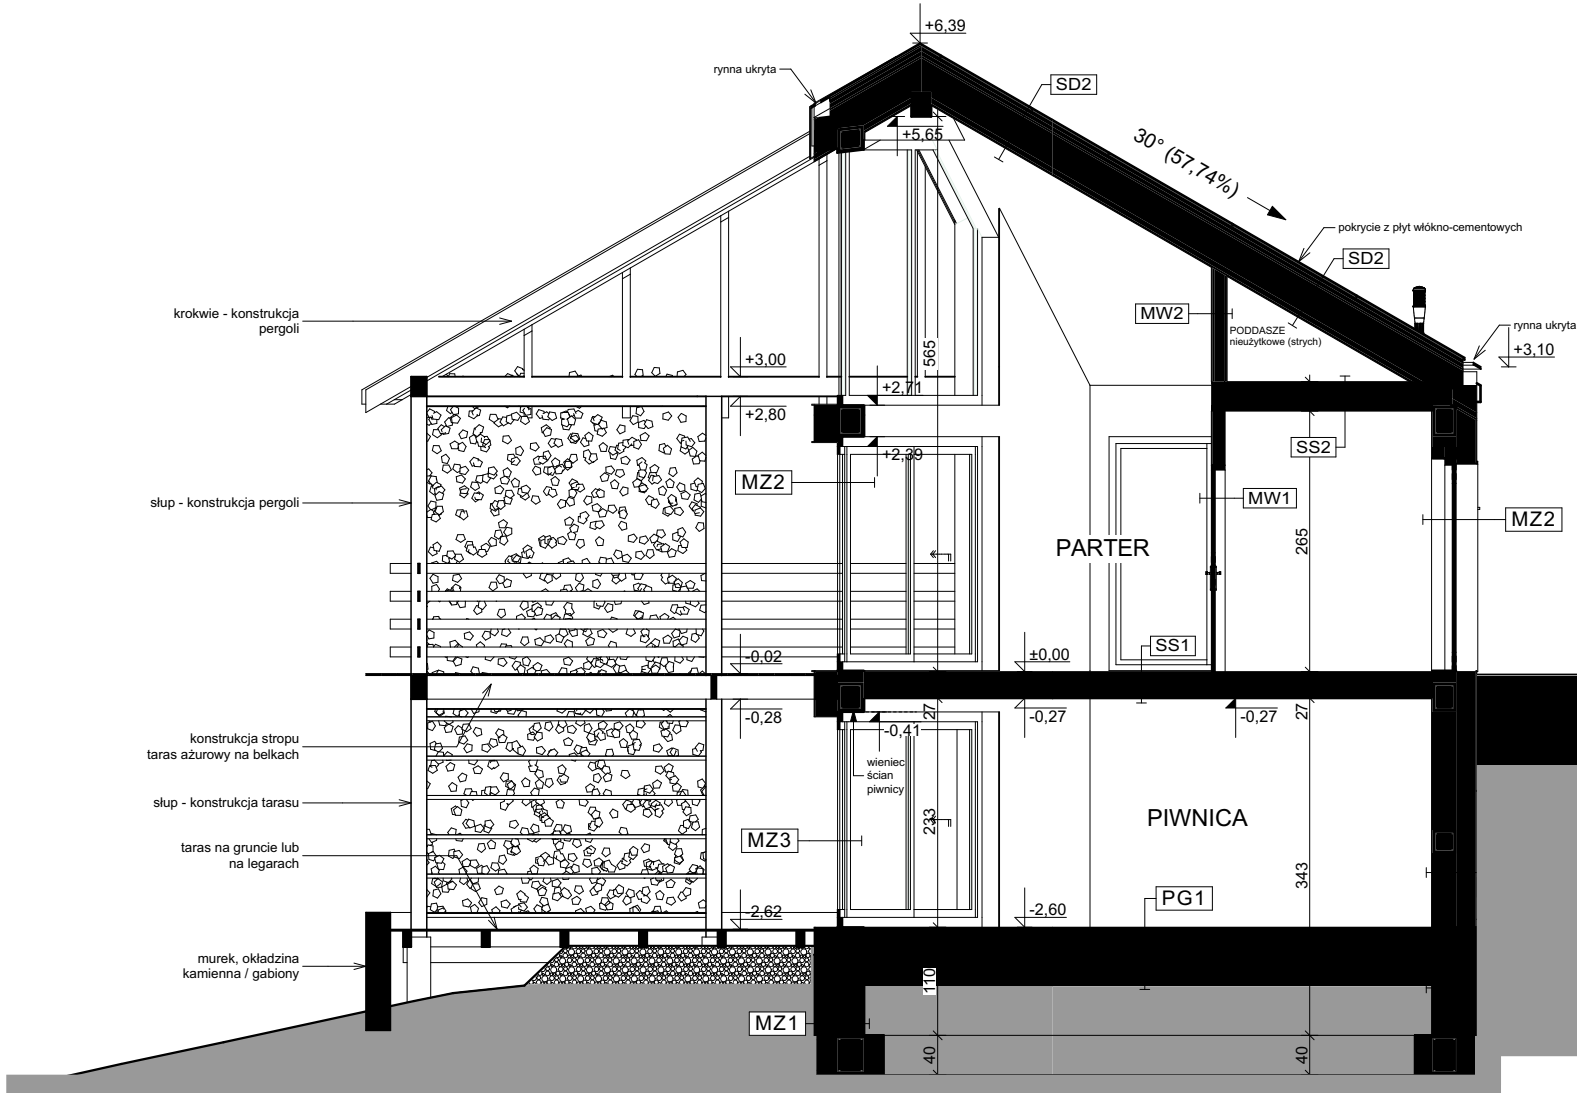

| PG1 - PODŁOGA MIESZKANIA NA GRUNCIE           |      |
|-----------------------------------------------|------|
| podłoga alternatywnie - wykładzina, terakota  |      |
| szalica beton z prosz. instalacja, gzymsowana | 5,0  |
| warstwa rozpraszająca np. folia PE            |      |
| ocieplenie: styropian                         | 10,0 |
| hydroizolacja                                 |      |
| zatarpy beton - warstwa wyrównawcza           |      |
| beton (C8/10 lub wg opisu konstrukcji)        | 10,0 |
| warstwa poszczególnego kruszego paszku        | 20,0 |
| grunt rozdzielony po zdjęciu humusu           |      |

| MZ1 - ŚCIANA FUNDAMENTOWA OCIEPLONA                      |      |
|----------------------------------------------------------|------|
| wykonczenie wewn. tylnik i płyty GK / gładura / boazeria |      |
| ocieplenie: płyty XPS                                    | 12,0 |
| hydroizolacja                                            |      |
| ściana: bloczki betonowe / beton ławy                    | 24,0 |
| hydroizolacja                                            |      |

| MW1 - ŚCIANA DZIAŁOWA MUROWANA                           |      |
|----------------------------------------------------------|------|
| wykonczenie wewn. tylnik i płyty GK / gładura / boazeria |      |
| ściana: bloczki betonowe / beton, ceramiczne             | 12,0 |
| wykonczenie wewn. tylnik i płyty GK / gładura / boazeria |      |

| MW2 - ŚCIANA DZIAŁOWA LEKKA                              |      |
|----------------------------------------------------------|------|
| wykonczenie wewn. tylnik i płyty GK / gładura / boazeria | 1,3  |
| ściana: metalowa lub drewniana                           | 10,0 |
| włna mineralna (min. lambda=0,045)                       | 10,0 |
| wykonczenie wewn. tylnik i płyty GK / gładura / boazeria | 1,3  |

| SS2 - STROP DREWNIANY - stych                            |      |
|----------------------------------------------------------|------|
| podłoga: płyta OSB                                       | 2,0  |
| strop: belki drewniane + wełna mineralna                 | 22,0 |
| dosłatkowa warstwa wełny mineralnej na ruszce            | 5,0  |
| parozizolacja                                            |      |
| wykonczenie wewn. tylnik i płyty GK / gładura / boazeria | 1,2  |

| MZ1 - ŚCIANA FUNDAMENTOWA OCIEPLONA |      |
|-------------------------------------|------|
| ochrona mechaniczna: folia kutekowa |      |
| ocieplenie: płyty XPS               | 20,0 |
| hydroizolacja                       |      |
| ściana: bloczki betonowe            | 24,0 |
| hydroizolacja                       |      |

| MZ2 - ŚCIANA ZEWNĘTRZNA NADZIEMNA OCIEPLONA            |      |
|--------------------------------------------------------|------|
| wykoncz. zew. - płyta włókno-cementowa / oki drewniana | 3,0  |
| puszka powietrzna                                      |      |
| ocieplenie: wełna mineralna z wieszakiem szklanym      | 20,0 |
| ściana: bloczki bet. kompozyt / pustak ceramiczny      | 24,0 |
| wykoncz. wewn. tylnik i płyty GK / gładura / boazeria  |      |

| MZ3 - ŚCIANA PIWNICY NADZIEMNA OCIEPLONA              |      |
|-------------------------------------------------------|------|
| wykoncz. zew. - kamień elewacyjny                     |      |
| ocieplenie: płyty XPS                                 | 20,0 |
| hydroizolacja                                         |      |
| ściana: bloczki betonowe                              | 24,0 |
| wykoncz. wewn. tylnik i płyty GK / gładura / boazeria |      |

| MZ4 - ŚCIANA PIWNICY PODZIEMNA OCIEPLONA              |      |
|-------------------------------------------------------|------|
| ochrona mechaniczna: folia kutekowa                   |      |
| ocieplenie: płyty XPS                                 | 20,0 |
| hydroizolacja                                         |      |
| ściana: bloczki betonowe                              | 24,0 |
| wykoncz. wewn. tylnik i płyty GK / gładura / boazeria |      |

| SD2 - DACH OCIEPLONY                                     |      |
|----------------------------------------------------------|------|
| pokrycie: płyta włókno-cementowa                         | 1,0  |
| belki i kładki                                           |      |
| pokrycie spodu dachu                                     | 5,0  |
| deskowanie / płyta OSB                                   | 2,0  |
| konstrukcja dachu + ocieplenie: wełna mineralna          | 20,0 |
| parozizolacja                                            |      |
| wykonczenie wewn. tylnik i płyty GK / gładura / boazeria | 1,2  |

P2 wersja podstawowa  
w technologii murowanej


**Z500 sp. z o.o.**  
tel./fax: +48 725 000 005; +48 22 355 15 55  
e-mail: projekty@z500.pl; www.z500.pl

PROJEKT ARCH.-BUD. DOMU JEDNORODZINNEGO


TEMAT  
OPRACOWANIA: PRZEKRÓJ B-B

Wszystkie projekty marki Z500™ są objęte licencją, którą w Polsce reprezentuje podmiot Z500 Sp. z o.o. Projekty, rysunki, opisy, koncepcje i rozwiązania chronione są na mocy przepisów w ustawie z dnia 4.02.1994 o prawie autorskim i prawach pokrewnych (tj. Dz. U 2006, nr 90, poz. 631 z późn. zm.). Wykorzystanie materiałów demonstracyjnych do celów handlowych, dalszej odsprzedaży, reprodukcji, kopiowania, w całości lub częściowo bez wiedzy i pisemnej zgody autorów jest zabronione pod rygorem pełnej odpowiedzialności cywilnej i karnej. Niniejszy rysunek jest demonstracyjną wersją projektu gotowego, dlatego też otrzymany produkt (projekt) może się nieznacznie różnić. All projects Z500™ brand are licensed - any copying, reproduction is prohibited and will be prosecuted.

To jest wersja demonstracyjna projektu!!!  
To jest wersja demonstracyjna projektu!!!  
To jest wersja demonstracyjna projektu!!!  
To jest wersja demonstracyjna projektu!!!

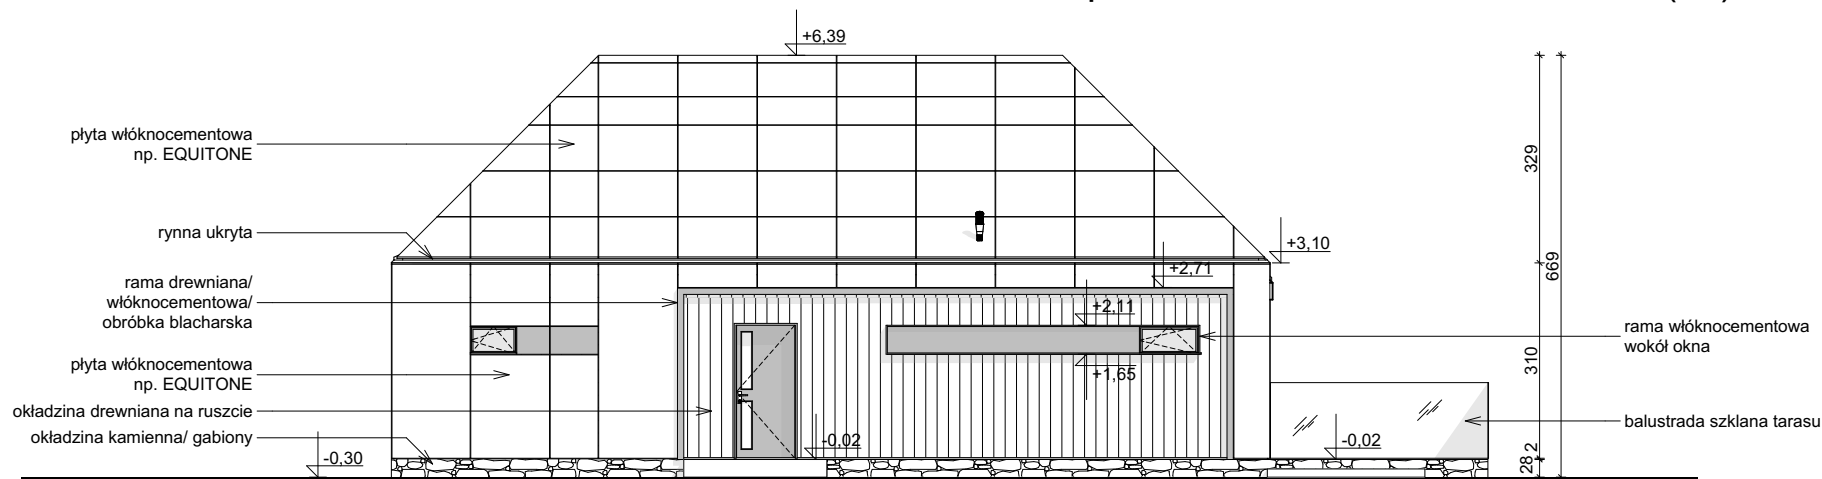

ELEWACJA FRONTOWA

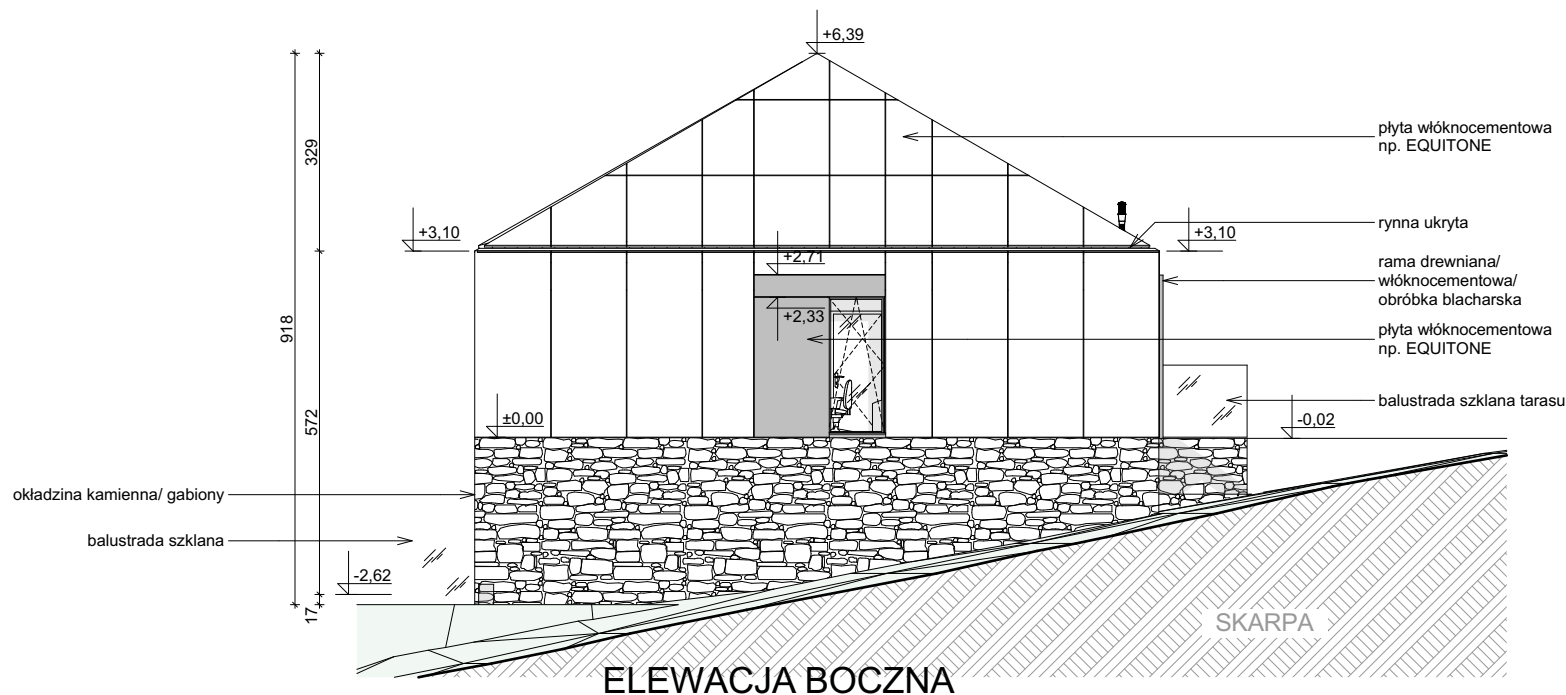

ELEWACJA BOCZNA

Wszystkie projekty marki Z500™ są objęte licencją, którą w Polsce reprezentuje podmiot Z500 Sp. z o.o. Projekty, rysunki, opisy, koncepcje i rozwiązania chronione są na mocy przepisów w ustawie z dnia 4.02.1994 o prawie autorskim i prawach pokrewnych (tj. Dz. U 2006, nr 90, poz. 631 z późn. zm.). Wykorzystanie materiałów demonstracyjnych do celów handlowych, dalszej odsprzedaży, reprodukcji, kopiowania, w całości lub częściowo bez wiedzy i pisemnej zgody autorów jest zabronione pod rygorem pełnej odpowiedzialności cywilnej i karnej. Niniejszy rysunek jest demonstracyjną wersją projektu gotowego, dlatego też otrzymany produkt (projekt) może się nieznacznie różnić. All projects Z500™ brand are licensed - any copying, reproduction is prohibited and will be prosecuted.

P2

wersja podstawowa  
w technologii murowanej



**Z500 sp. z o.o.**

tel./fax: +48 725 000 005; +48 22 355 15 55

e-mail: projekty@z500.pl; www.z500.pl

PROJEKT ARCH.-BUD. DOMU JEDNORODZINNEGO

TEMAT  
OPRACOWANIA:

**ELEWACJE: FRONTOWA I  
BOCZNA**

To jest wersja demonstracyjna projektu!!!


To jest wersja demonstracyjna projektu!!!

To jest wersja demonstracyjna projektu!!!

To jest wersja demonstracyjna projektu!!!

To jest wersja demonstracyjna projektu!!!

To jest wersja demonstracyjna projektu!!!

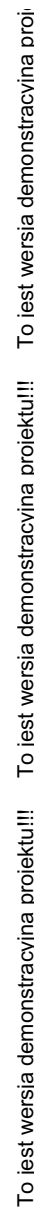

**To jest wersja demonstracyjna projektu!!!**



**P2** wersja podstawowa  
w technologii murowanej

**Z500 sp. z o.o.**

tel./fax: +48 725 000 005; +48 22 355 15 55

e-mail: [projekty@z500.pl](mailto:projekty@z500.pl); [www.z500.pl](http://www.z500.pl)

PROJEKT ARCH.-BUD. DOMU JEDNORODZINNEGO

|                      |  |
|----------------------|--|
| TEMAT<br>OPRACOWANIA |  |
|----------------------|--|

|       |                             |
|-------|-----------------------------|
| UJAZD | ELEWACJE: OGRODOWA i BOCZNA |
|-------|-----------------------------|