


## DEMO - WERSJA DEMONSTRACYJNA PROJEKTU

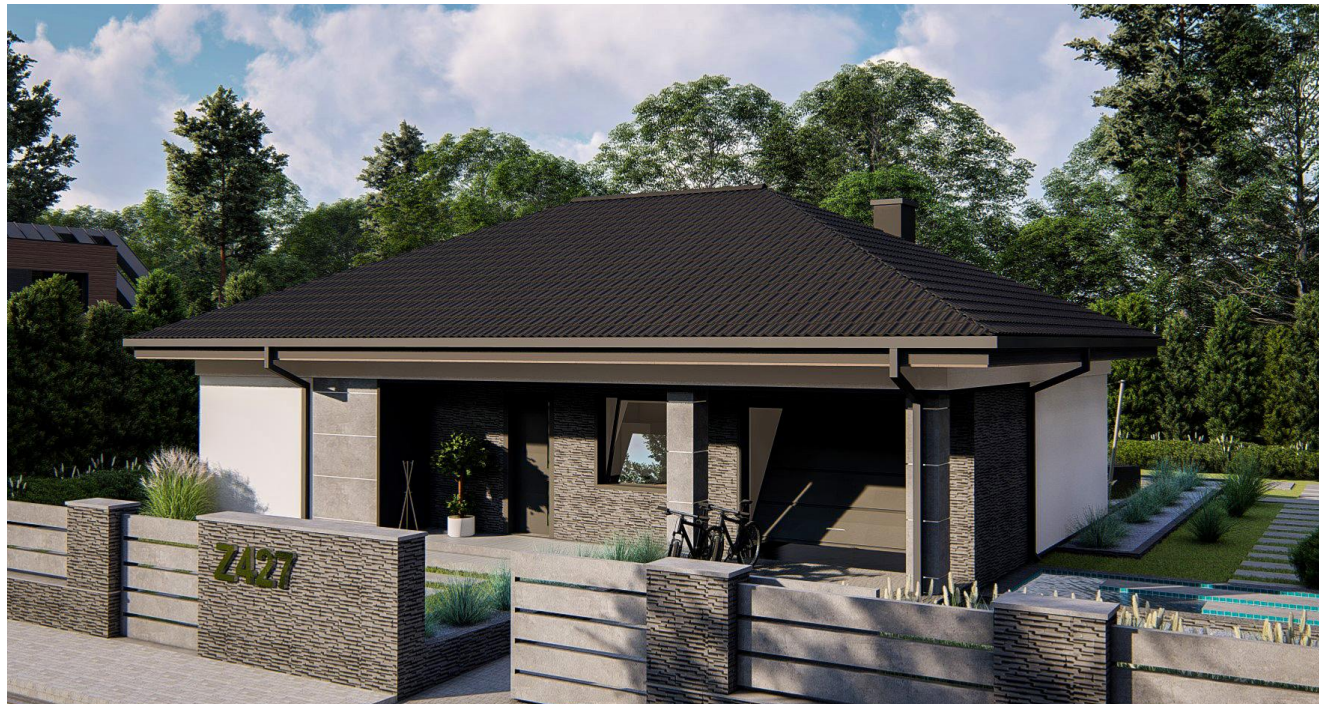


PERSPEKTYWA WIDOK OD FRONTU



PERSPEKTYWA WIDOK OD OGRODU

Z427

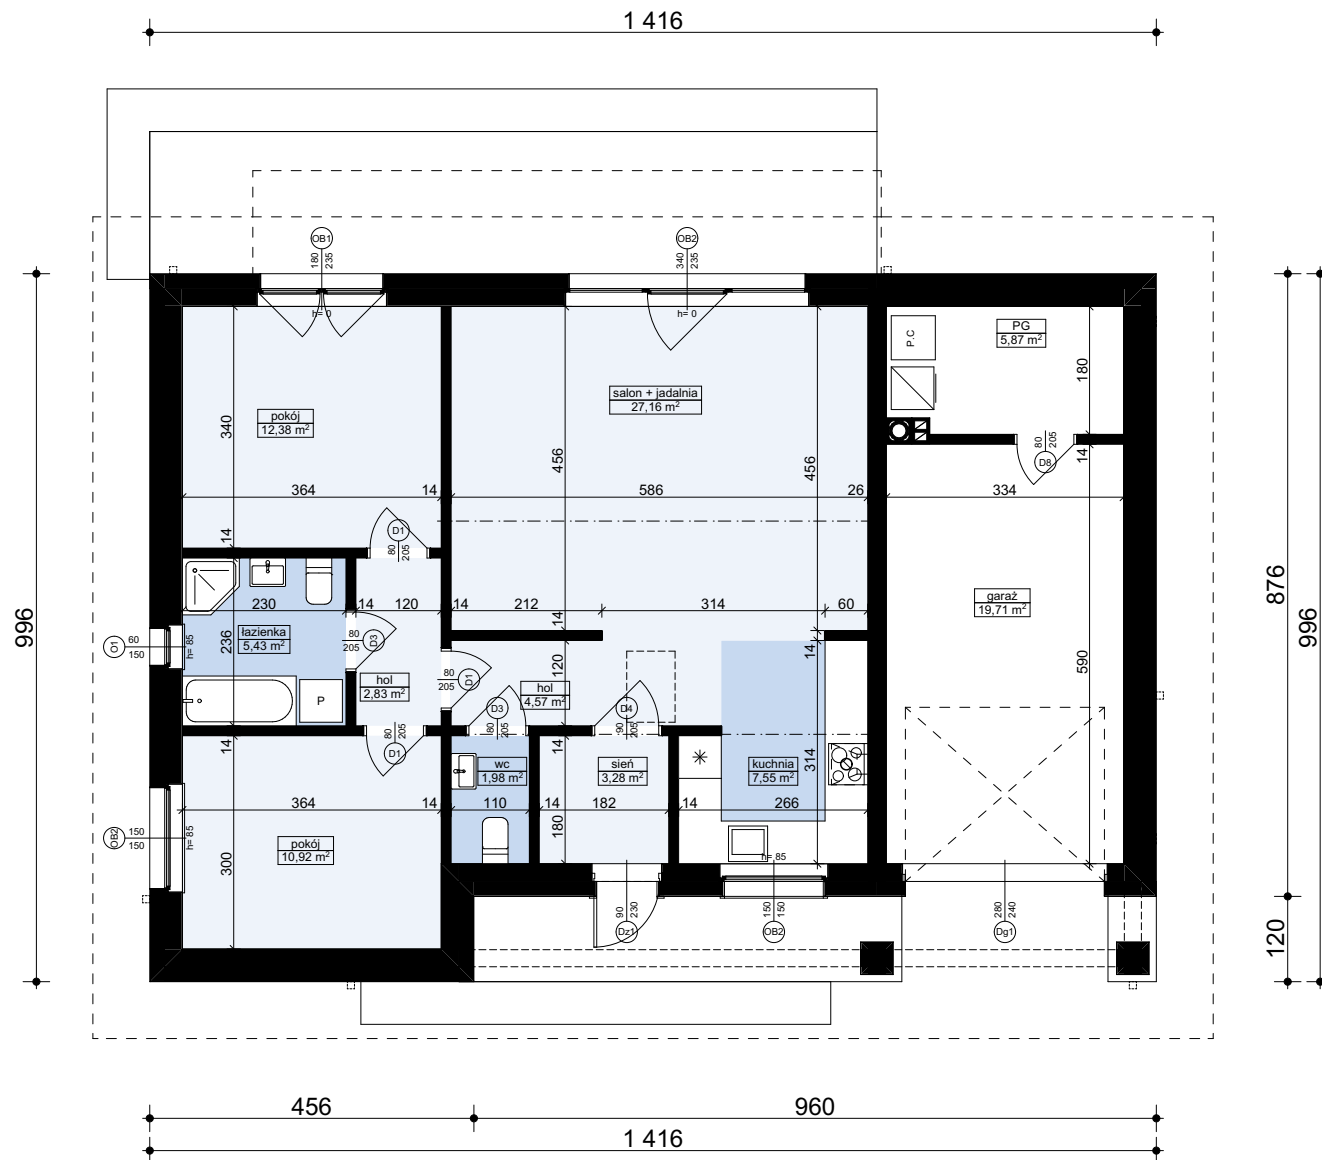

| MZ2 - ŚCIANA ZEWN. KONSTR. OCIEPLONA                   |      |
|--------------------------------------------------------|------|
| wykończeniezew: Sys. ociepleń / deskowanie / okładzina |      |
| ocieplenie: styropian                                  |      |
| ściana: bloczki betonowe / elem. ceramiczne            | 24,0 |
| wykończeniezew: tynk / płyty GK / glazura / boazeria   |      |

| MW4 - ŚCIANA WEWN. NOŚNA                             |      |
|------------------------------------------------------|------|
| wykończeniezew: tynk / płyty GK / glazura / boazeria |      |
| ściana: bloczki betonowe / elem. ceramiczne          | 24,0 |
| wykończeniezew: tynk / płyty GK / glazura / boazeria |      |

| MW1 - ŚCIANA DZIAŁOWA MUROWANA                       |      |
|------------------------------------------------------|------|
| wykończeniezew: tynk / płyty GK / glazura / boazeria |      |
| ściana: bloczki betonowe / elem. ceramiczne          | 12,0 |
| wykończeniezew: tynk / płyty GK / glazura / boazeria |      |


**Z427** wersja podstawowa  
w technologii murowanej

**Z500 sp. z o.o.**  
tel./fax: +48 725 000 005; +48 22 355 15 55  
e-mail: projekty@z500.pl; www.z500.pl

PROJEKT ARCH.-BUD. DOMU JEDNORODZINNEGO

TEMAT PRACOWNIOWANIA: **RZUT PARTERU**

Wszystkie projekty marki Z500™ są objęte licencją, którą w Polsce reprezentuje podmiot Z500 Sp. z o.o. Projekty, rysunki, opisy, koncepcje i rozwiązania chronione są na mocy przepisów w ustawie z dnia 4.02.1994 o prawie autorskim i prawach pokrewnych (tj. Dz. U 2006, nr 90, poz. 631 z późn. zm.). Wykorzystanie materiałów demonstracyjnych do celów handlowych, dalszej odsprzedaży, reprodukcji, kopiowania, w całości lub częściowo bez wiedzy i pisemnej zgody autorów jest zabronione pod rygorem pełnej odpowiedzialności cywilnej i karnej. Niniejszy rysunek jest demonstracyjną wersją projektu gotowego, dlatego też otrzymany produkt (projekt) może się nieznacznie różnić. All projects Z500™ brand are licensed - any copying, reproduction is prohibited and will be prosecuted.

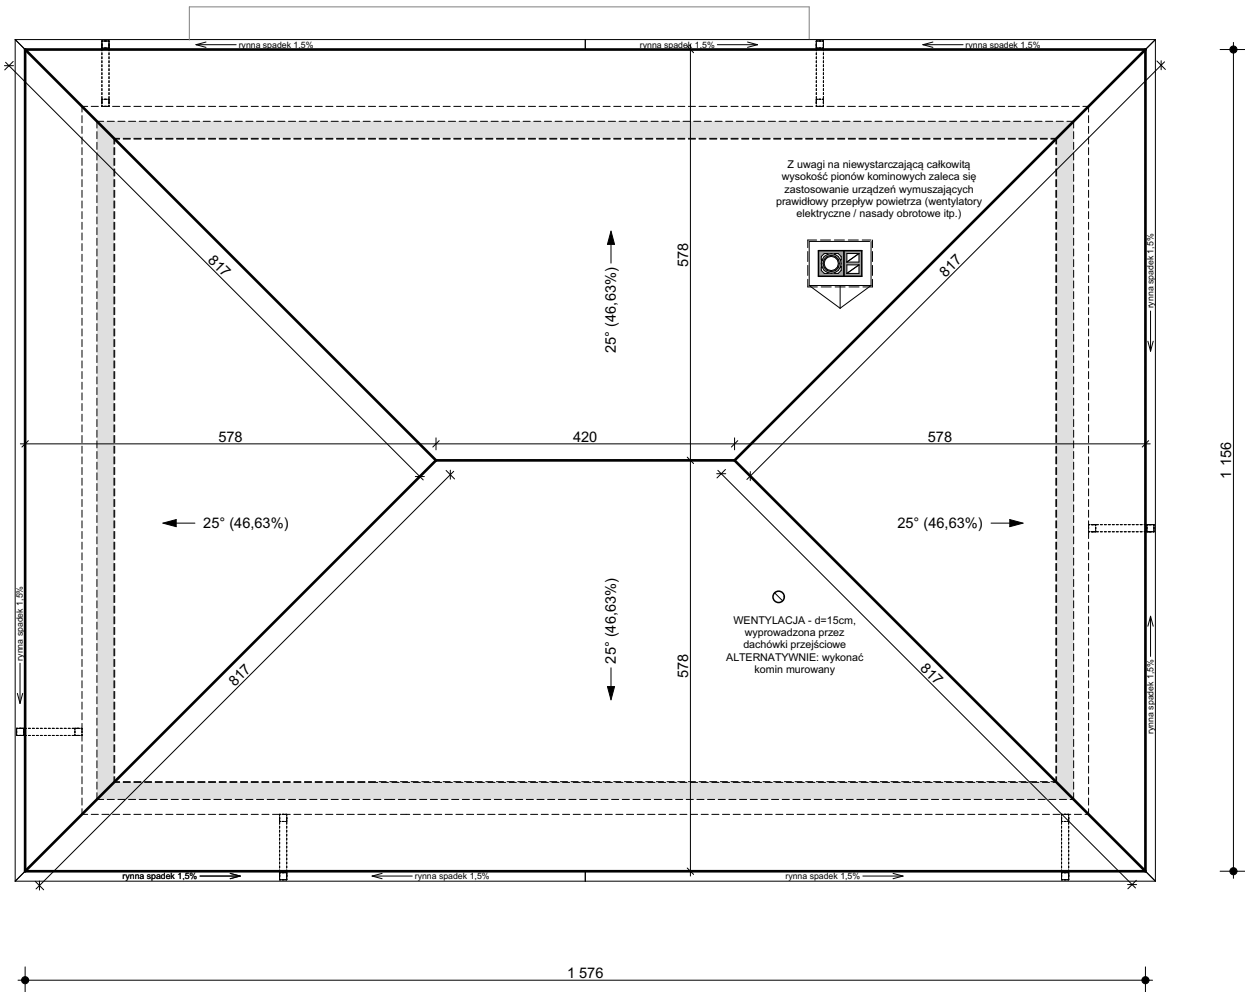

**Z427** wersja podstawowa  
w technologii murowanej

**Z500 sp. z o.o.**  
tel./fax: +48 725 000 005; +48 22 355 15 55  
e-mail: projekty@z500.pl; www.z500.pl

PROJEKT ARCH.-BUD. DOMU JEDNORODZINNEGO


TEMAT PRACOWNIOWANIA: **RZUT DACHU**

Wszystkie projekty marki Z500™ są objęte licencją, którą w Polsce reprezentuje podmiot Z500 Sp. z o.o. Projekty, rysunki, opisy, koncepcje i rozwiązania chronione są na mocy przepisów w ustawie z dnia 4.02.1994 o prawie autorskim i prawach pokrewnych (tj. Dz. U 2006, nr 90, poz. 631 z późn. zm.). Wykorzystanie materiałów demonstracyjnych do celów handlowych, dalszej odsprzedaży, reprodukcji, kopiowania, w całości lub częściowo bez wiedzy i pisemnej zgody autorów jest zabronione pod rygorem pełnej odpowiedzialności cywilnej i karnej. Niniejszy rysunek jest demonstracyjną wersją projektu gotowego, dlatego też otrzymany produkt (projekt) może się nieznacznie różnić. All projects Z500™ brand are licensed - any copying, reproduction is prohibited and will be prosecuted.

To jest wersja demonstracyjna projektu!!! To jest wersja demonstracyjna projektu!!! To jest wersja demonstracyjna projektu!!!

To jest wersja demonstracyjna projektu!!! To jest wersja demonstracyjna projektu!!! To jest wersja demonstracyjna projektu!!!

To jest wersja demonstracyjna projektu!!! To jest wersja demonstracyjna projektu!!! To jest wersja demonstracyjna projektu!!!

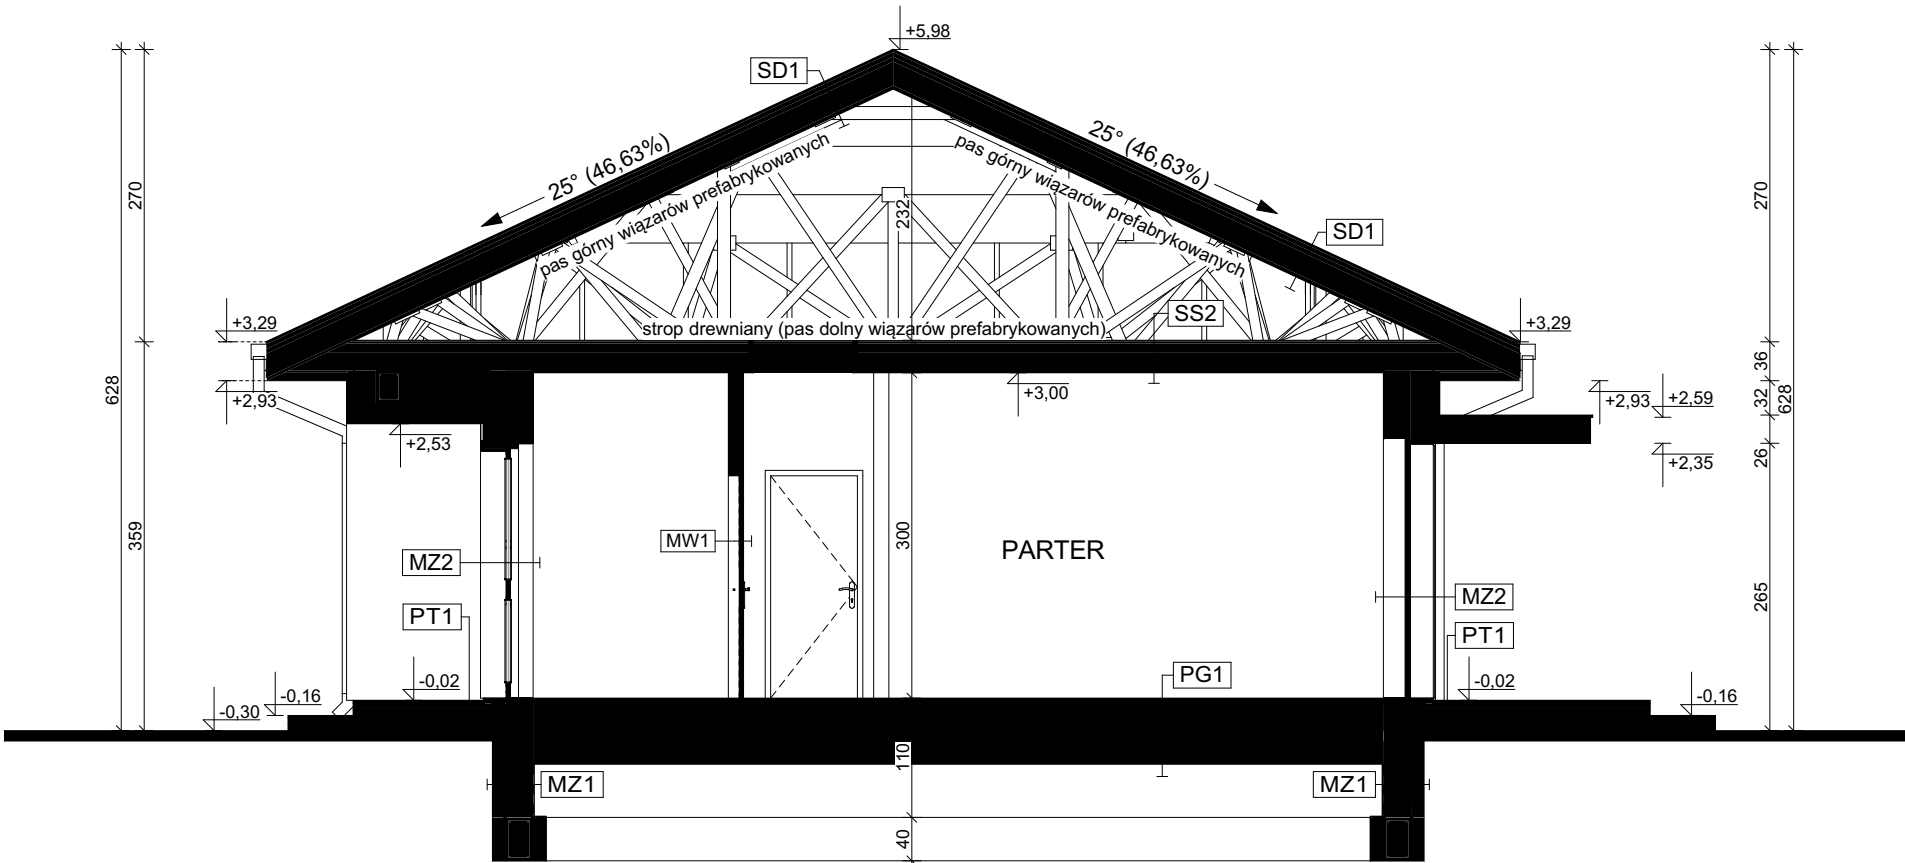

| PG1 - POSADZKA MIESZKANIA NA GRUNCIE            |      |
|-------------------------------------------------|------|
| podłoga alternatywnie: wykładzina, terakota     |      |
| szlichta beton. z prow. instalacji, zdylatowana | 5.0  |
| ocieplenie: styropian                           | 10.0 |
| hydroizolacja                                   |      |
| zatarły beton - warstwa wyrównawcza             |      |
| beton (C8/10 lub wg opisu konstrukcji)          | 10.0 |
| warstwa zagęszczonego suchego piasku            | 20.0 |
| grunt rodzimy po zdjęciu humusu                 |      |

| PG2 - POSADZKA GARAZU NA GRUNCIE                           |      |
|------------------------------------------------------------|------|
| podłoga: gres u zwiększonej wytrzymałości                  |      |
| szlichta bet. z prow. instalacji, zdylatowana (wzmocniona) | 5.0  |
| hydroizolacja                                              |      |
| zatarły beton - warstwa wyrównawcza                        |      |
| beton (C8/10 lub wg opisu konstrukcji)                     | 10.0 |
| warstwa zagęszczonego suchego piasku                       | 20.0 |
| grunt rodzimy po zdjęciu humusu                            |      |

| PT1 - POSADZKA TARASU / PODESTU WEJŚCIOWEGO        |      |
|----------------------------------------------------|------|
| posadzka: mrozoodporna płyta                       |      |
| elastyczna i mrozoodporna zaprawa na hydroizolacji |      |
| beton klasy B15 zdylatowany 1x1m                   | 5.0  |
| beton klasy B7.5 zdylatowany 1x1m                  |      |
| podsyłka żwirowa zagęszczona                       | 20.0 |
| grunt rodzimy po zdjęciu humusu                    |      |

| MZ - ŚCIANA FUNDAMENTOWA              |      |
|---------------------------------------|------|
| hydroizolacja                         |      |
| ściana: bloczki betonowe / beton lany | 24.0 |
| hydroizolacja                         |      |

| MZ1 - ŚCIANA FUNDAMENTOWA OCIEPLONA                      |      |
|----------------------------------------------------------|------|
| wykończenie: klinkierowe / tynk cokolowy (ponad terenem) |      |
| ocieplenie: styropian do fundamentów                     | 12.0 |
| hydroizolacja                                            |      |
| ściana: bloczki betonowe / beton lany                    | 24.0 |
| hydroizolacja                                            |      |

| MZ2 - ŚCIANA ZEWN. KONSTR. OCIEPLONA                     |      |
|----------------------------------------------------------|------|
| wykończenie zew.: Sys. ociepleń / deskowanie / okładzina |      |
| ocieplenie: styropian                                    |      |
| ściana: bloczki betonowe / elem. ceramiczne              | 24.0 |
| wykończenie wew.: tynk / płyty GK / glazura / boazeria   |      |

| MW4 - ŚCIANA WEWN. NOŚNA                               |      |
|--------------------------------------------------------|------|
| wykończenie wew.: tynk / płyty GK / glazura / boazeria |      |
| ściana: bloczki betonowe / elem. ceramiczne            | 24.0 |
| wykończenie wew.: tynk / płyty GK / glazura / boazeria |      |

| MW1 - ŚCIANA DZIAŁOWA MUROWANA                         |      |
|--------------------------------------------------------|------|
| wykończenie wew.: tynk / płyty GK / glazura / boazeria |      |
| ściana: bloczki betonowe / elem. ceramiczne            | 12.0 |
| wykończenie wew.: tynk / płyty GK / glazura / boazeria |      |

| SS2 - STROP DREWNIANY - PODSUFIKA                |      |
|--------------------------------------------------|------|
| konstrukcja stropu / dachu                       |      |
| wełna mineralna (min L=0,035)                    | 25.0 |
| paroizolacja - folia                             |      |
| płyta słabująca wg rys. konstrukcji (min. OSB15) |      |
| ruszt wsporczy pod płyty GK                      |      |
| płyta gipsowo-kartonowa mocowana do rusztu       |      |

Wszystkie projekty marki Z500™ są objęte licencją, którą w Polsce reprezentuje podmiot Z500 Sp. z o.o. Projekty, rysunki, opisy, koncepcje i rozwiązania chronione są na mocy przepisów w ustawie z dnia 4.02.1994 o prawie autorskim i prawach pokrewnych (tj. Dz. U 2006, nr 90, poz. 631 z późn. zm.). Wykorzystanie materiałów demonstracyjnych do celów handlowych, dalszej odsprzedaży, reprodukcji, kopiowania, w całości lub częściowo bez wiedzy i pisemnej zgody autorów jest zabronione pod rygorem pełnej odpowiedzialności cywilnej i karnej. Niniejszy rysunek jest demonstracyjną wersją projektu gotowego, dlatego też otrzymany produkt (projekt) może się nieznacznie różnić. All projects Z500™ brand are licensed - any copying, reproduction is prohibited and will be prosecuted.


Z427 wersja podstawowa w technologii murowanej

**Z500 sp. z o.o.**  
tel./fax: +48 725 000 005; +48 22 355 15 55  
e-mail: projekty@z500.pl; www.z500.pl


PROJEKT ARCH.-BUD. DOMU JEDNORODZINNEGO

TEMAT PRACOWNIOWANIA: B-B PRZEKRÓJ

To jest wersja demonstracyjna projektu!!! To jest wersja demonstracyjna projektu!!! To jest wersja demonstracyjna projektu!!!

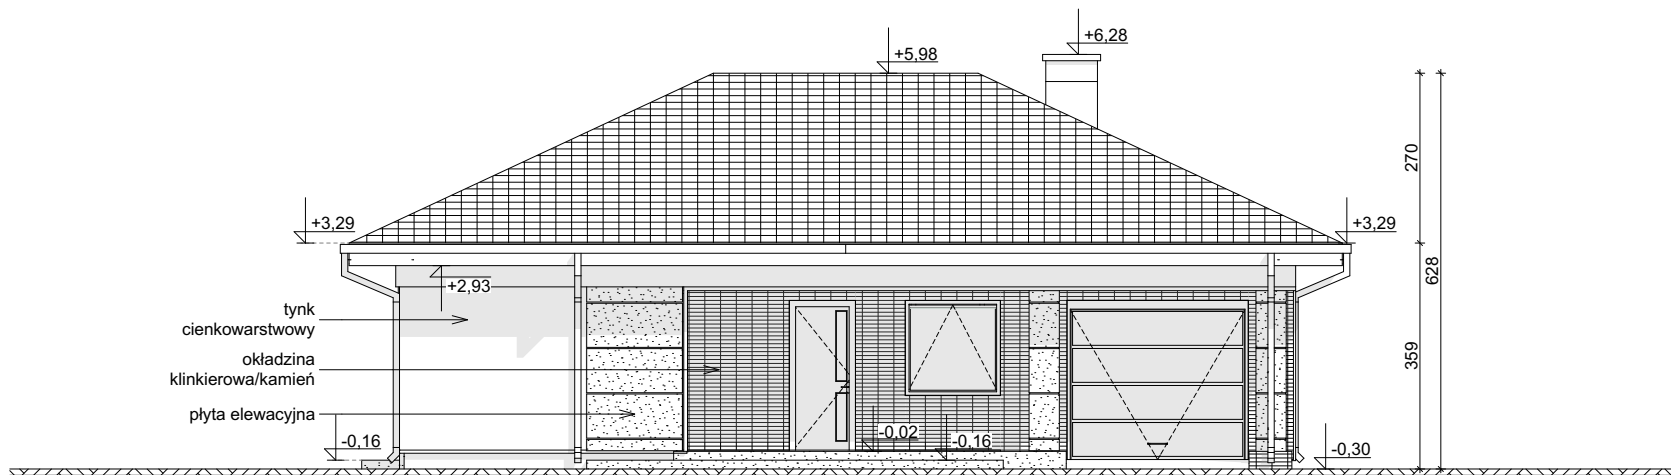

ELEWACJA FRONTOWA

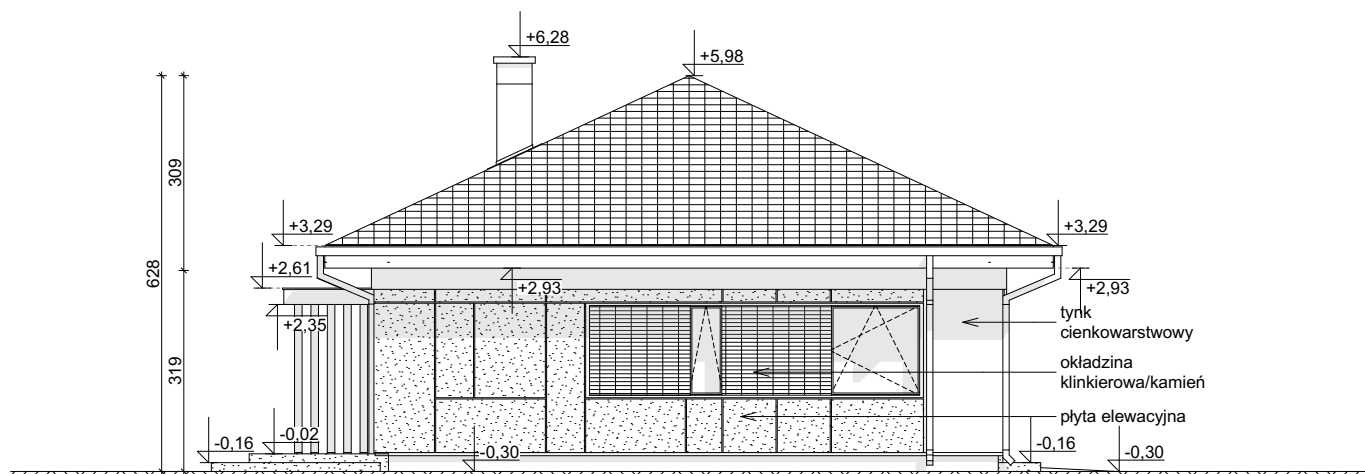

ELEWACJA BOCZNA

Wszystkie projekty marki Z500™ są objęte licencją, którą w Polsce reprezentuje podmiot Z500 Sp. z o.o. Projekty, rysunki, opisy, koncepcje i rozwiązania chronione są na mocy przepisów w ustawie z dnia 4.02.1994 o prawie autorskim i prawach pokrewnych (tj. Dz. U 2006, nr 90, poz. 631 z późn. zm.). Wykorzystanie materiałów demonstracyjnych do celów handlowych, dalszej odsprzedaży, reprodukcji, kopiowania, w całości lub częściowo bez wiedzy i pisemnej zgody autorów jest zabronione pod rygorem pełnej odpowiedzialności cywilnej i karnej. Niniejszy rysunek jest demonstracyjną wersją projektu gotowego, dlatego też otrzymany produkt (projekt) może się nieznacznie różnić. All projects Z500™ brand are licensed - any copying, reproduction is prohibited and will be prosecuted.

**Z427** wersja podstawowa  
w technologii murowanej



**Z500 sp. z o.o.**

tel./fax: +48 725 000 005; +48 22 355 15 55

e-mail: projekty@z500.pl; www.z500.pl

PROJEKT ARCH.-BUD. DOMU JEDNORODZINNEGO

TEMAT  
OPRACOWANIA:

**ELEWACJE: FRONTOWA I  
BOCZNA**

To jest wersja demonstracyjna projektu!!!


To jest wersja demonstracyjna projektu!!!

To jest wersja demonstracyjna projektu!!!


To jest wersja demonstracyjna projektu!!!

To jest wersja demonstracyjna projektu!!!

To jest wersja demonstracyjna projektu!!!

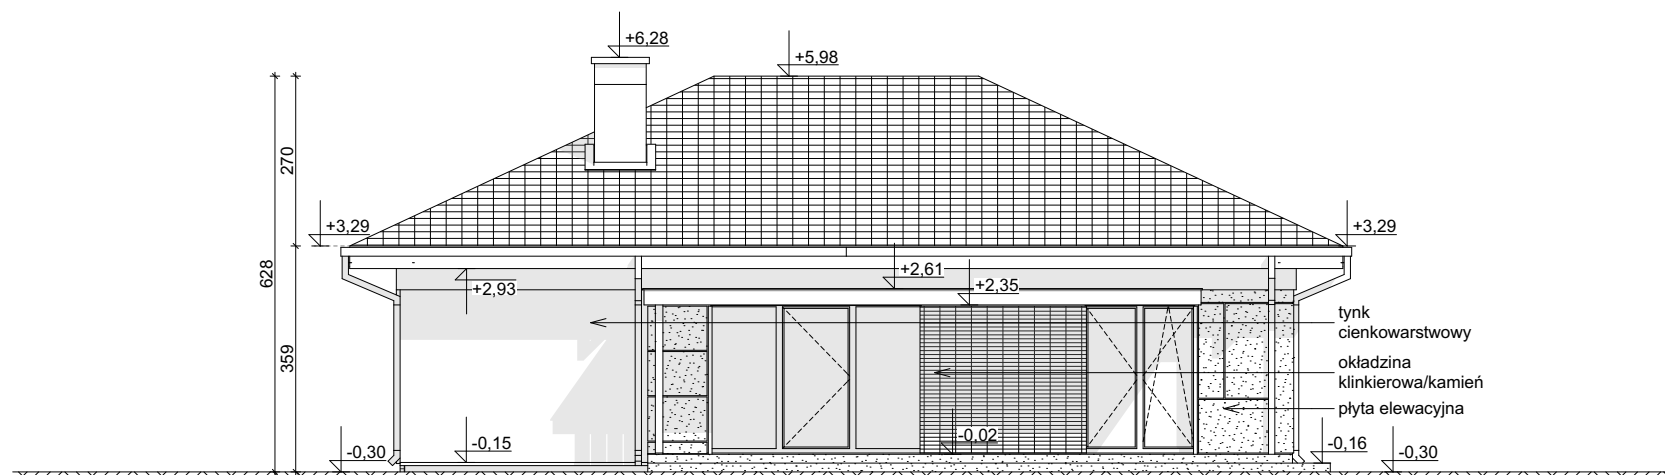

ELEWACJA OGRODOWA

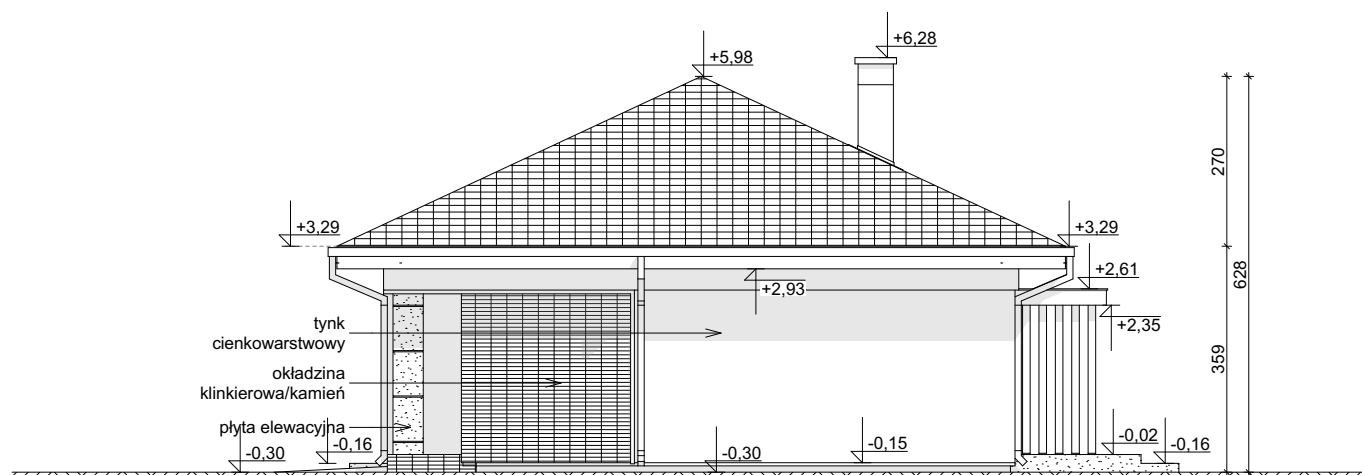

ELEWACJA BOCZNA

Wszystkie projekty marki Z500™ są objęte licencją, którą w Polsce reprezentuje podmiot Z500 Sp. z o.o. Projekty, rysunki, opisy, koncepcje i rozwiązania chronione są na mocy przepisów w ustawie z dnia 4.02.1994 o prawie autorskim i prawach pokrewnych (tj. Dz. U 2006, nr 90, poz. 631 z późn. zm.). Wykorzystanie materiałów demonstracyjnych do celów handlowych, dalszej odsprzedaży, reprodukcji, kopiowania, w całości lub częściowo bez wiedzy i pisemnej zgody autorów jest zabronione pod rygorem pełnej odpowiedzialności cywilnej i karnej. Niniejszy rysunek jest demonstracyjną wersją projektu gotowego, dlatego też otrzymany produkt (projekt) może się nieznacznie różnić. All projects Z500™ brand are licensed - any copying, reproduction is prohibited and will be prosecuted.

**Z427** wersja podstawowa  
w technologii murowanej



**Z500 sp. z o.o.**

tel./fax: +48 725 000 005; +48 22 355 15 55

e-mail: projekty@z500.pl; www.z500.pl

PROJEKT ARCH.-BUD. DOMU JEDNORODZINNEGO

TEMAT  
OPRACOWANIA:

**ELEWACJE: OGRODOWA i  
BOCZNA**