

DEMO - WERSJA DEMONSTRACYJNA PROJEKTU




PERSPEKTYWA WIDOKU OD FRONTU



PERSPEKTYWA WIDOKU OD TYŁU

Z158 D

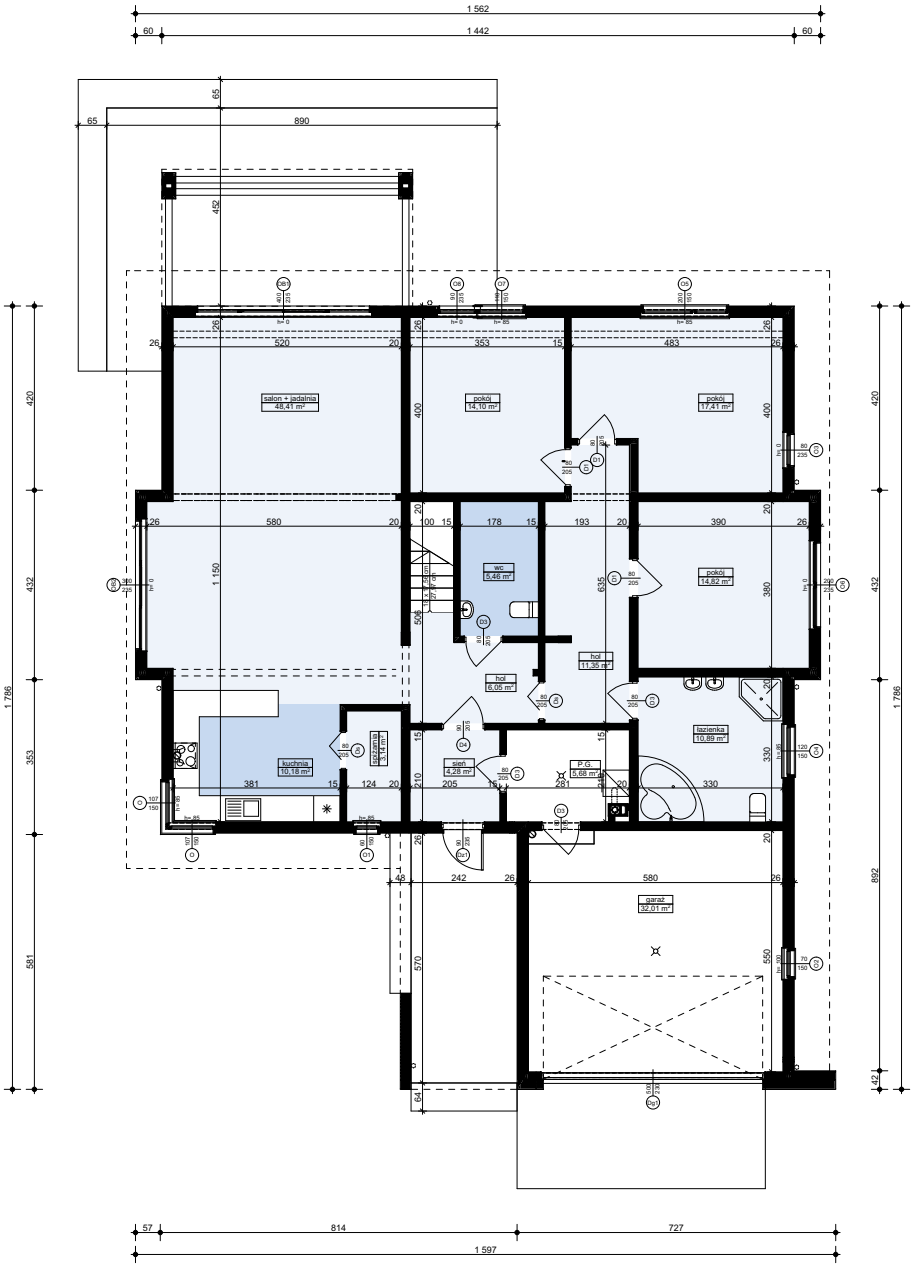

M22 - ŚCIANA ZEWN. KONSTR. DREWNIANA OCIEPLONA	
wykończeniezew: Sys. ociepleń / deskowanie / okładzina	
ocieplenie: styropian ryflowany	6,0
folia wiatroizolacyjna	
poszycie konstrukcji np: OSB/3	1,2
ściana: konstrukcja szkieletowa	14,0
welna mineralna między słupkami	14,0
poszycie konstrukcji np: OSB/3	1,2
paroizolacja	
wykończeniezew: płyty GK + glazura / boazeria/ tynk	

MW4 - ŚCIANA WEWN. NOŚNA DREWNIANA	
wykończeniezew: płyty GK + glazura / boazeria/ tynk	
poszycie konstrukcji np: OSB/3	1,2
ściana: konstrukcja szkieletowa	14,0
welna mineralna między słupkami	14,0
poszycie konstrukcji np: OSB/3	1,2
wykończeniezew: płyty GK + glazura / boazeria/ tynk	

MW2 - ŚCIANA DZIAŁOWA LEKKA	
wykończeniezew: płyty GK + glazura / boazeria/ tynk	
poszycie konstrukcji np: OSB/3	1,2
ruszt metalowy lub drewniany	10,0
welna mineralna między słupkami	10,0
poszycie konstrukcji np: OSB/3	1,2
wykończeniezew: płyty GK + glazura / boazeria/ tynk	

M22.20 - ŚCIANA ZEWN. KONSTR. DREWNIANA OCIEPLONA	
wykończeniezew: Sys. ociepleń / deskowanie / okładzina	
ocieplenie: styropian ryflowany	20,0
folia wiatroizolacyjna	
poszycie konstrukcji np: OSB/3	1,2
ściana: konstrukcja szkieletowa	15,0
welna mineralna między słupkami	15,0
poszycie konstrukcji np: OSB/3	1,2
paroizolacja	
wykończeniezew: płyty GK + glazura / boazeria/ tynk	

M22.20/1-ŚCIANA ZEWN. KONSTR. DREWNIANA OCIEPLONA	
wykończeniezew: Sys. ociepleń / deskowanie / okładzina	
ocieplenie: styropian ryflowany	20,0
folia wiatroizolacyjna	
poszycie konstrukcji np: OSB/3	1,2
ściana: konstrukcja szkieletowa	15,0
poszycie konstrukcji np: OSB/3	1,2
folia wiatroizolacyjna	
ocieplenie: styropian ryflowany	2,0
wykończeniezew: Sys. ociepleń / deskowanie / okładzina	

M22.2-ŚCIANA ZEWN. KONSTR. DREWNIANA OCIEPLONA	
wykończeniezew: Sys. ociepleń / deskowanie / okładzina	
ocieplenie: styropian ryflowany	2,0
folia wiatroizolacyjna	
poszycie konstrukcji np: OSB/3	1,2
ściana: konstrukcja szkieletowa	15,0
poszycie konstrukcji np: OSB/3	1,2
folia wiatroizolacyjna	
ocieplenie: styropian ryflowany	2,0
wykończeniezew: Sys. ociepleń / deskowanie / okładzina	

Z158 D wersja podstawowa
w technologii drewnianej

Z500 sp. z o.o.
tel./fax: +48 725 000 005; +48 22 355 15 55
e-mail: projekty@z500.pl; www.z500.pl

PROJEKT ARCH.-BUD. DOMU JEDNORODZINNEGO


TEMAT
OPRACOWANIA:

RZUT PARTERU

Wszystkie projekty marki Z500™ są objęte licencją, którą w Polsce reprezentuje podmiot Z500 Sp.z o.o. Projekty, rysunki, opisy, koncepcje i rozwiązania chronione są na mocy przepisów w ustawie z dnia 4.02.1994 o prawie autorskim i prawach pokrewnych (tj. Dz. U 2006, nr 90, poz. 631 z późn. zm.). Wykorzystanie materiałów demonstracyjnych do celów handlowych, dalszej odsprzedaży, reprodukowania, kopiowania, w całości lub częściowo bez wiedzy i pisemnej zgody autorów jest zabronione pod rygorem pełnej odpowiedzialności cywilnej i karnej. Niniejszy rysunek jest demonstracyjną wersją projektu gotowego, dlatego też otrzymany produkt (projekt) może się nieznacznie różnić. All projects Z500™ brand are licensed - any copying, reproduction is prohibited and will be prosecuted.

To jest wersja demonstracyjna projektu!!! To jest wersja demonstracyjna projektu!!! To jest wersja demonstracyjna projektu!!!

To jest wersja demonstracyjna projektu!!! To jest wersja demonstracyjna projektu!!! To jest wersja demonstracyjna projektu!!!

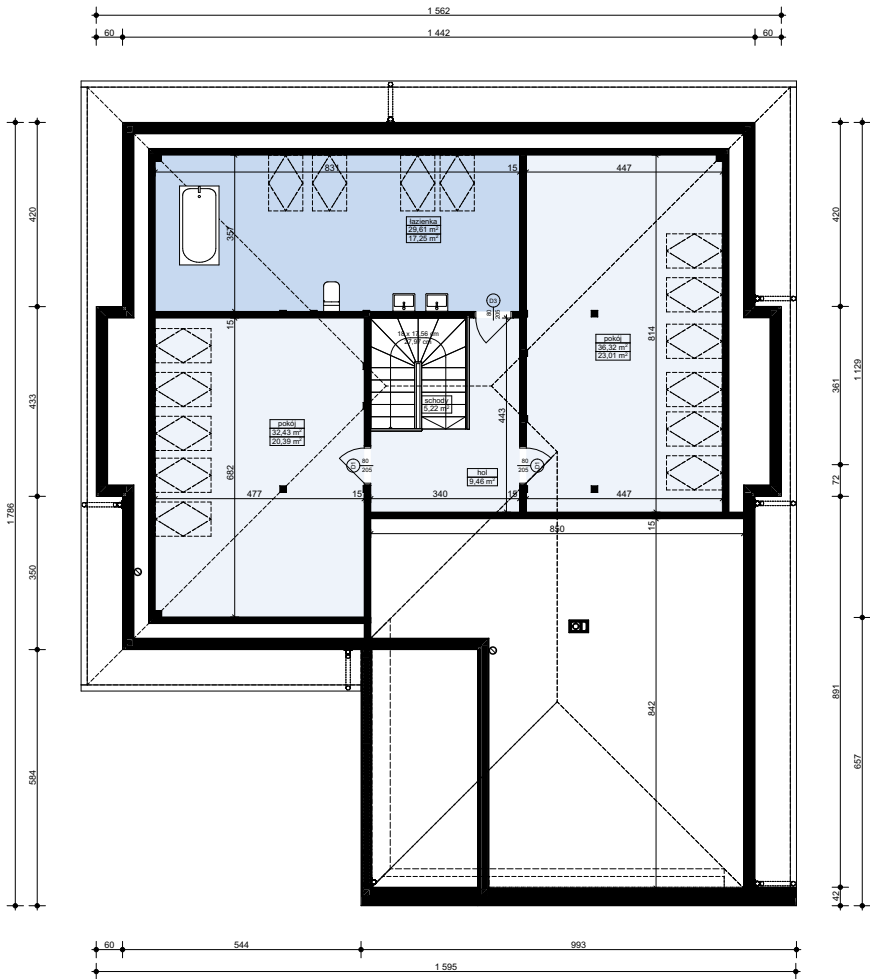

M22 - ŚCIANA ZEWN. KONSTR. DREWNIANA OCIEPLONA	
wykończeniezew: Sys. ociepleń / deskowanie / okładzina	
ocieplenie: styropian ryflowany	6,0
folia wiatroizolacyjna	
poszycie konstrukcji np: OSB/3	1,2
ściana: konstrukcja szkieletowa	14,0
wetna mineralna między słupkami	14,0
poszycie konstrukcji np: OSB/3	1,2
parozizolacja	
wykończeniezew: płyty GK + glazura / boazeria/ tynk	

MW4 - ŚCIANA WEWN. NOŚNA DREWNIANA	
wykończeniezew: płyty GK + glazura / boazeria/ tynk	
poszycie konstrukcji np: OSB/3	1,2
ściana: konstrukcja szkieletowa	14,0
wetna mineralna między słupkami	14,0
poszycie konstrukcji np: OSB/3	1,2
wykończeniezew: płyty GK + glazura / boazeria/ tynk	

MW2 - ŚCIANA DZIAŁOWA LEKKA	
wykończeniezew: płyty GK + glazura / boazeria/ tynk	
poszycie konstrukcji np: OSB/3	1,2
ruszt metalowy lub drewniany	10,0
wetna mineralna między słupkami	10,0
poszycie konstrukcji np: OSB/3	1,2
wykończeniezew: płyty GK + glazura / boazeria/ tynk	

M22.20 - ŚCIANA ZEWN. KONSTR. DREWNIANA OCIEPLONA	
wykończeniezew: Sys. ociepleń / deskowanie / okładzina	
ocieplenie: styropian ryflowany	20,0
folia wiatroizolacyjna	
poszycie konstrukcji np: OSB/3	1,2
ściana: konstrukcja szkieletowa	15,0
wetna mineralna między słupkami	15,0
poszycie konstrukcji np: OSB/3	1,2
parozizolacja	
wykończeniezew: płyty GK + glazura / boazeria/ tynk	

M22.20/1-ŚCIANA ZEWN. KONSTR. DREWNIANA OCIEPLONA	
wykończeniezew: Sys. ociepleń / deskowanie / okładzina	
ocieplenie: styropian ryflowany	20,0
folia wiatroizolacyjna	
poszycie konstrukcji np: OSB/3	1,2
ściana: konstrukcja szkieletowa	15,0
poszycie konstrukcji np: OSB/3	1,2
folia wiatroizolacyjna	
ocieplenie: styropian ryflowany	2,0
wykończeniezew: Sys. ociepleń / deskowanie / okładzina	

M22.2-ŚCIANA ZEWN. KONSTR. DREWNIANA OCIEPLONA	
wykończeniezew: Sys. ociepleń / deskowanie / okładzina	
ocieplenie: styropian ryflowany	2,0
folia wiatroizolacyjna	
poszycie konstrukcji np: OSB/3	1,2
ściana: konstrukcja szkieletowa	15,0
poszycie konstrukcji np: OSB/3	1,2
folia wiatroizolacyjna	
ocieplenie: styropian ryflowany	2,0
wykończeniezew: Sys. ociepleń / deskowanie / okładzina	

Z158 D wersja podstawowa
w technologii drewnianej

Z500 sp. z o.o.
tel./fax: +48 725 000 005; +48 22 355 15 55
e-mail: projekty@z500.pl; www.z500.pl

PROJEKT ARCH.-BUD. DOMU JEDNORODZINNEGO


TEMAT
OPRACOWANIA:

RZUT PODDASZA

Wszystkie projekty marki Z500™ są objęte licencją, którą w Polsce reprezentuje podmiot Z500 Sp. z o.o. Projekty, rysunki, opisy, koncepcje i rozwiązania chronione są na mocy przepisów w ustawie z dnia 4.02.1994 o prawie autorskim i prawach pokrewnych (tj. Dz. U 2006, nr 90, poz. 631 z późn. zm.). Wykorzystanie materiałów demonstracyjnych do celów handlowych, dalszej odsprzedaży, reprodukcji, kopiowania, w całości lub częściowo bez wiedzy i pisemnej zgody autorów jest zabronione pod rygorem pełnej odpowiedzialności cywilnej i karnej. Niniejszy rysunek jest demonstracyjną wersją projektu gotowego, dlatego też otrzymany produkt (projekt) może się nieznacznie różnić. All projects Z500™ brand are licensed - any copying, reproduction is prohibited and will be prosecuted.

To jest wersja demonstracyjna projektu!!! To jest wersja demonstracyjna projektu!!! To jest wersja demonstracyjna projektu!!!

To jest wersja demonstracyjna projektu!!! To jest wersja demonstracyjna projektu!!! To jest wersja demonstracyjna projektu!!!

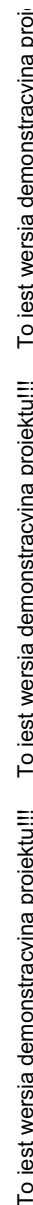

Z158 D wersja podstawowa
w technologii drewnianej

Z500 sp. z o.o.

tel./fax: +48 725 000 005; +48 22 355 15 55


e-mail: projekty@z500.pl; www.z500.pl

PROJEKT ARCH.-BUD. DOMU JEDNORODZINNEGO

TEMAT OPRACOWANIA	
----------------------	--

WIA:	RZUT DACHU
------	------------

To jest wersja demonstracyjna projektu!!! To jest wersja demonstracyjna projektu!!! To jest wersja demonstracyjna projektu!!! To jest wersja demonstracyjna projektu!!! To jest wersja demonstracyjna projektu!!!

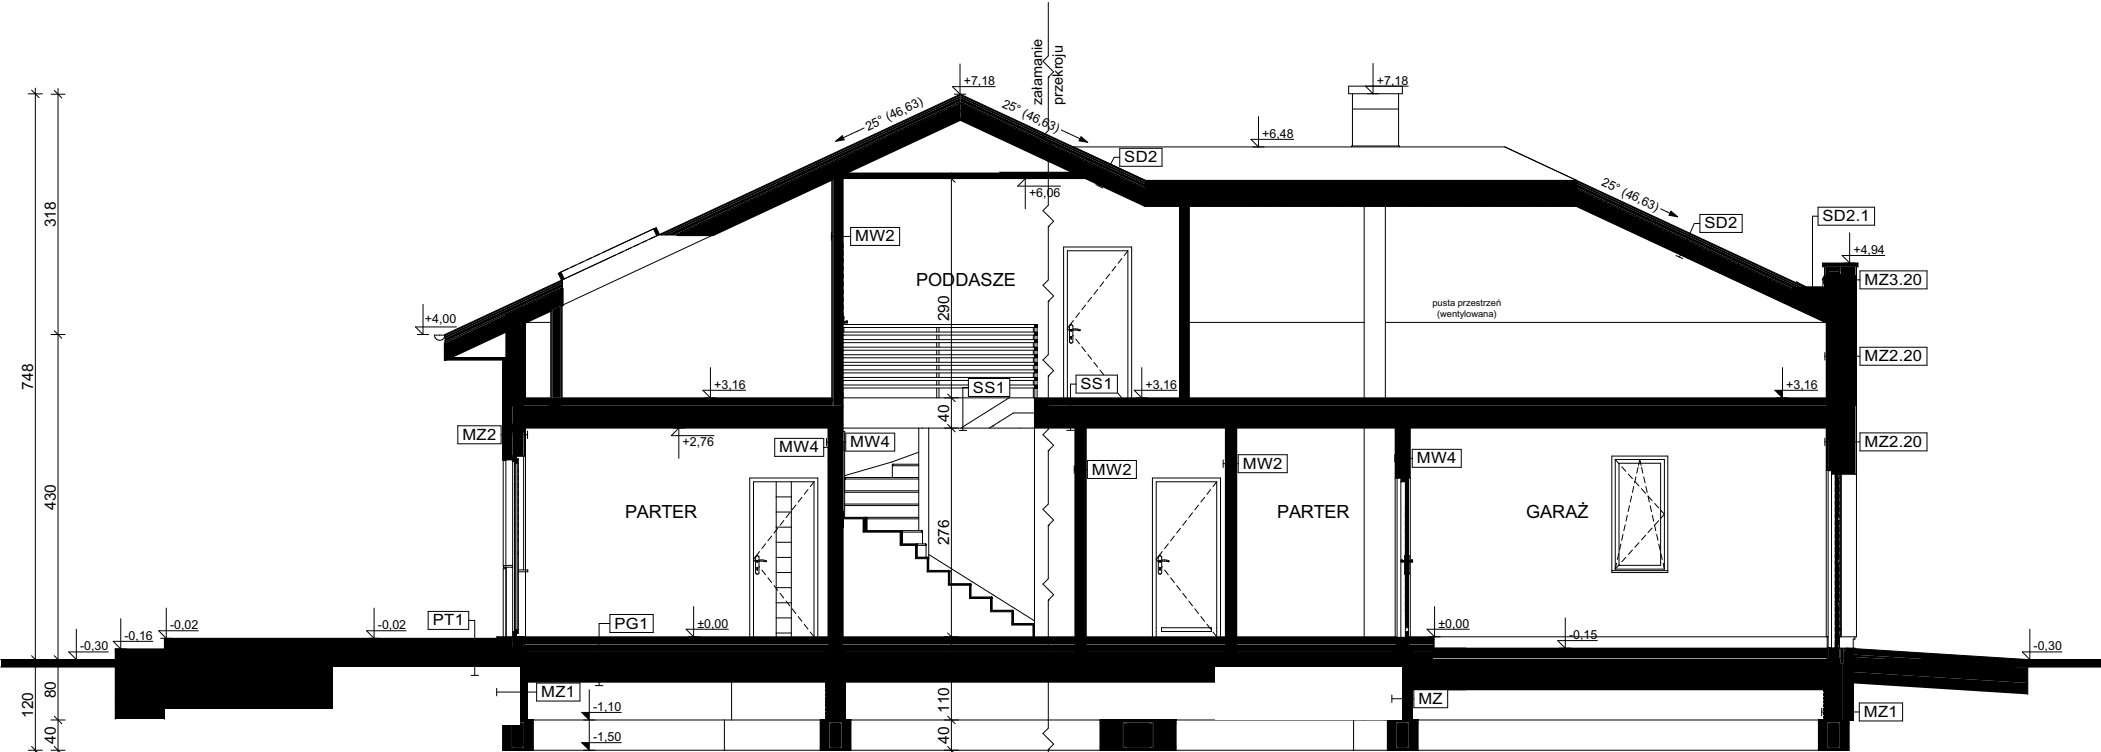

PG1 - PODŁOGA MIESZKANIA NA GRUNCIE	
podłoga alternatywnie: wykładzina, terakota...	5,0
szacht beton z pow. instalacji, zdyktowana	
warstwa rozdzielająca np. folia PE	10,0
ocieplenie: styropian	
hydroizolacja	
zatarły beton - warstwa wyrównawcza	10,0
beton (C8/10 lub wg opisu konstrukcji)	20,0
warstwa zagęszczającego suchego piasku	
grunt rodzimy po zdjęciu humusu	

PG2 - PODŁOGA GARAŻA NA GRUNCIE	
podłoga alternatywnie: wykładzina, terakota...	5,0
szacht bel z pow. instalacji, zdyktowana (wzmocniona)	
warstwa rozdzielająca np. folia PE	5,0
ocieplenie: styropian	
hydroizolacja	
zatarły beton - warstwa wyrównawcza	10,0
beton (C8/10 lub wg opisu konstrukcji)	20,0
warstwa zagęszczającego suchego piasku	
grunt rodzimy po zdjęciu humusu	

PT1 - POSADZKA TARASU / PODESTU WEJŚCIOWEGO	
posadzka: mrozoodporna płytki	
elastyczna i mrozoodporna zaprawa na hydroizolacji	10,0
płyta konstrukcyjna (C20/25)	20,0
podpływka żwirowa zagęszczona	
grunt rodzimy po zdjęciu humusu	

MZ - ŚCIANA FUNDAMENTOWA	
hydroizolacja	
ściana: bloczki betonowe / beton lary	24,0
hydroizolacja	

MZ1 - ŚCIANA FUNDAMENTOWA OCIEPLONA	
wykończenie: klinkierowa / tynk cokolowy (ponad terenem)	12,0
ocieplenie: płyty XPS	
hydroizolacja	
ściana: bloczki betonowe / beton lary	24,0
hydroizolacja	

MZ2 - ŚCIANA ZEWN. KONSTR. DREWNIANA OCIEPLONA	
wykończenie zew. Sys. ociepleń / deskowanie / okładzina	6,0
ocieplenie: styropian ryflowany	
folia wiatroizolacyjna	
poszycie konstrukcji np. OSB/3	1,2
ściana: konstrukcja szkieletowa	15,0
wełna mineralna między słupkami	15,0
poszycie konstrukcji np. OSB/3	1,2
parozizolacja	
wykończenie wew. płyty GK + gładź / boazeria / tynk	

MZ2-20 - ŚCIANA ZEWN. KONSTR. DREWNIANA OCIEPLONA	
wykończenie zew. Sys. ociepleń / deskowanie / okładzina	20,0
ocieplenie: styropian ryflowany	
folia wiatroizolacyjna	
poszycie konstrukcji np. OSB/3	1,2
ściana: konstrukcja szkieletowa	15,0
wełna mineralna między słupkami	15,0
poszycie konstrukcji np. OSB/3	1,2
parozizolacja	
wykończenie wew. płyty GK + gładź / boazeria / tynk	

MZ2-20/1 - ŚCIANA ZEWN. KONSTR. DREWNIANA OCIEPLONA	
wykończenie zew. Sys. ociepleń / deskowanie / okładzina	20,0
ocieplenie: styropian ryflowany	
folia wiatroizolacyjna	
poszycie konstrukcji np. OSB/3	1,2
ściana: konstrukcja szkieletowa	15,0
wełna mineralna między słupkami	15,0
poszycie konstrukcji np. OSB/3	1,2
parozizolacja	
wykończenie wew. Sys. ociepleń / deskowanie / okładzina	

MZ2-3 - ŚCIANA ZEWN. KONSTR. DREWNIANA OCIEPLONA	
wykończenie zew. Sys. ociepleń / deskowanie / okładzina	2,0
ocieplenie: styropian ryflowany	
folia wiatroizolacyjna	
poszycie konstrukcji np. OSB/3	1,2
ściana: konstrukcja szkieletowa	15,0
wełna mineralna między słupkami	15,0
poszycie konstrukcji np. OSB/3	1,2
parozizolacja	
wykończenie wew. Sys. ociepleń / deskowanie / okładzina	

MZ2-3 - ŚCIANA ATTYKI ZEWN.	
wykończenie zew. Sys. ociepleń / deskowanie / okładzina	2,0
ocieplenie: styropian ryflowany	
folia wiatroizolacyjna	
poszycie konstrukcji np. OSB/3	1,2
ściana: konstrukcja szkieletowa	15,0
wełna mineralna między słupkami	15,0
poszycie konstrukcji np. OSB/3	1,2
parozizolacja	
wykończenie wew. Sys. ociepleń / deskowanie / okładzina	

MZ2-20 - ŚCIANA ATTYKI ZEWN.	
wykończenie zew. Sys. ociepleń / deskowanie / okładzina	20,0
ocieplenie: styropian ryflowany	
folia wiatroizolacyjna	
poszycie konstrukcji np. OSB/3	1,2
ściana: konstrukcja szkieletowa	15,0
wełna mineralna między słupkami	15,0
poszycie konstrukcji np. OSB/3	1,2
parozizolacja	
wykończenie wew. Sys. ociepleń / deskowanie / okładzina	

MZ2-20/1 - ŚCIANA ATTYKI ZEWN.	
wykończenie zew. Sys. ociepleń / deskowanie / okładzina	20,0
ocieplenie: styropian ryflowany	
folia wiatroizolacyjna	
poszycie konstrukcji np. OSB/3	1,2
ściana: konstrukcja szkieletowa	15,0
wełna mineralna między słupkami	15,0
poszycie konstrukcji np. OSB/3	1,2
parozizolacja	
wykończenie wew. Sys. ociepleń / deskowanie / okładzina	

MZ2-20 - ŚCIANA ATTYKI ZEWN.	
wykończenie zew. Sys. ociepleń / deskowanie / okładzina	20,0
ocieplenie: styropian ryflowany	
folia wiatroizolacyjna	
poszycie konstrukcji np. OSB/3	1,2
ściana: konstrukcja szkieletowa	15,0
wełna mineralna między słupkami	15,0
poszycie konstrukcji np. OSB/3	1,2
parozizolacja	
wykończenie wew. Sys. ociepleń / deskowanie / okładzina	

MZ2-20 - ŚCIANA ATTYKI ZEWN.	
wykończenie zew. Sys. ociepleń / deskowanie / okładzina	20,0
ocieplenie: styropian ryflowany	
folia wiatroizolacyjna	
poszycie konstrukcji np. OSB/3	1,2
ściana: konstrukcja szkieletowa	15,0
wełna mineralna między słupkami	15,0
poszycie konstrukcji np. OSB/3	1,2
parozizolacja	
wykończenie wew. Sys. ociepleń / deskowanie / okładzina	

SD2-1 - DACH OCIEPLONY	
posadzka: panele	0,8
suchy jastrych / 2x płyta OSB / 2x płyta GK	4,0
warstwa rozdzielająca (hydroizolacja w pom. mokrym)	5,0
hydroizolacja wywnięta z dachu	1,2
poszycie konstrukcji - płyty OSB	2,2
strop: gr. wg konstrukcji + wełna pomiędzy belki	6,0
wykończenie wew. np. płyty GK na ruszcie	

SD2 - DACH OCIEPLONY	
posadzka: panele	0,8
suchy jastrych / 2x płyta OSB / 2x płyta GK	4,0
warstwa rozdzielająca (hydroizolacja w pom. mokrym)	5,0
hydroizolacja wywnięta z dachu	1,2
poszycie konstrukcji - płyty OSB	2,2
strop: gr. wg konstrukcji + wełna pomiędzy belki	6,0
wykończenie wew. np. płyty GK na ruszcie	

SD2-1 - DACH OCIEPLONY	
posadzka: panele	0,8
suchy jastrych / 2x płyta OSB / 2x płyta GK	4,0
warstwa rozdzielająca (hydroizolacja w pom. mokrym)	5,0
hydroizolacja wywnięta z dachu	1,2
poszycie konstrukcji - płyty OSB	2,2
strop: gr. wg konstrukcji + wełna pomiędzy belki	6,0
wykończenie wew. np. płyty GK na ruszcie	

SD2 - DACH OCIEPLONY	
posadzka: panele	0,8
suchy jastrych / 2x płyta OSB / 2x płyta GK	4,0
warstwa rozdzielająca (hydroizolacja w pom. mokrym)	5,0
hydroizolacja wywnięta z dachu	1,2
poszycie konstrukcji - płyty OSB	2,2
strop: gr. wg konstrukcji + wełna pomiędzy belki	6,0
wykończenie wew. np. płyty GK na ruszcie	

Wszystkie projekty marki Z500™ są objęte licencją, którą w Polsce reprezentuje podmiot Z500 Sp. z o.o. Projekty, rysunki, opisy, koncepcje i rozwiązania chronione są na mocy przepisów w ustawie z dnia 4.02.1994 o prawie autorskim i prawach pokrewnych (tj. Dz. U 2006, nr 90, poz. 631 z późn. zm.). Wykorzystanie materiałów demonstracyjnych do celów handlowych, dalszej odsprzedaży, reprodukcji, kopiowania, w całości lub częściowo bez wiedzy i pisemnej zgody autorów jest zabronione pod rygorem pełnej odpowiedzialności cywilnej i karnej. Niniejszy rysunek jest demonstracyjną wersją projektu gotowego, dlatego też otrzymany produkt (projekt) może się nieznacznie różnić. All projects Z500™ brand are licensed - any copying, reproduction is prohibited and will be prosecuted.

Z158 D

wersja podstawowa
w technologii drewnianej

Z500

sp. z o.o.

tel./fax: +48 725 000 005; +48 22 355 15 55


e-mail: projekty@z500.pl; www.z500.pl

PROJEKT ARCH.-BUD. DOMU JEDNORODZINNEGO


TEMAT
OPRACOWANIA

PRZEKRÓJ

To jest wersja demonstracyjna projektu!!! To jest wersja demonstracyjna projektu!!! To jest wersja demonstracyjna projektu!!! To jest wersja demonstracyjna projektu!!! To jest wersja demonstracyjna projektu!!!

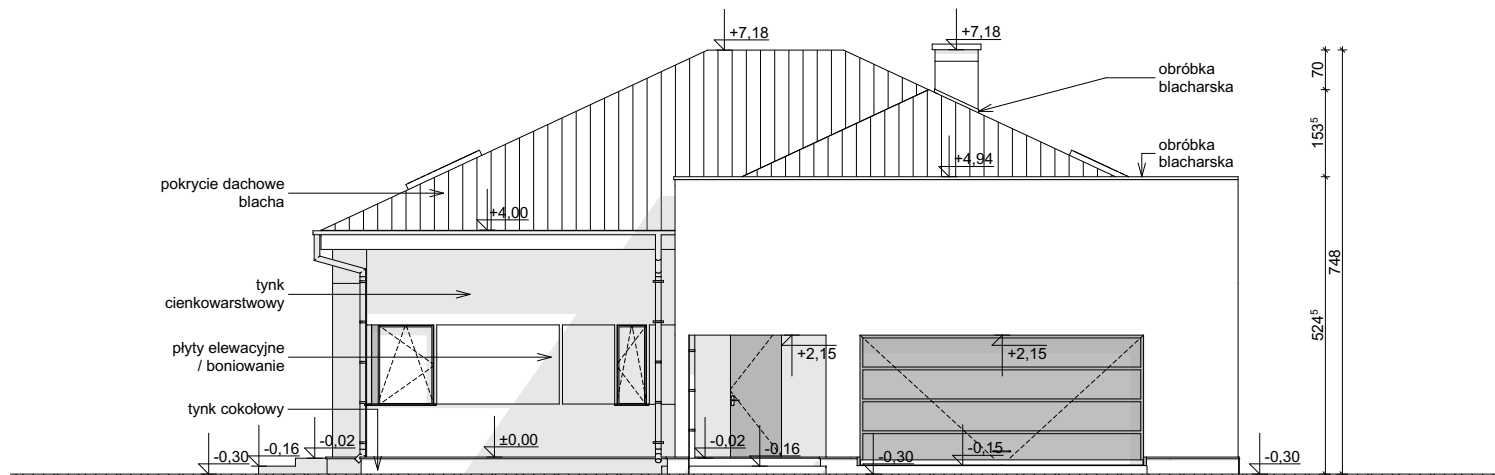

ELEWACJA FRONTOWA

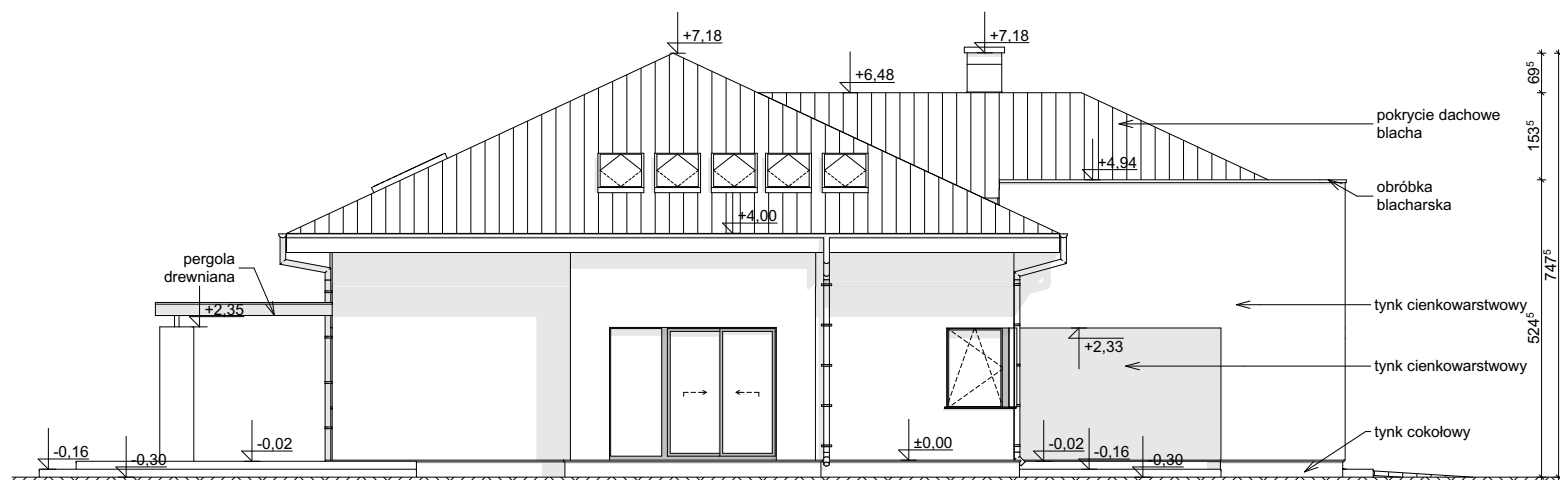

ELEWACJA BOCZNA

Z158 D wersja podstawowa
w technologii drewnianej



Z500 sp. z o.o.

tel./fax: +48 725 000 005; +48 22 355 15 55


e-mail: projekty@z500.pl; www.z500.pl

PROJEKT ARCH.-BUD. DOMU JEDNORODZINNEGO


TEMAT
OPRACOWANIA:

**ELEWACJE: FRONTOWA I
BOCZNA**

Wszystkie projekty marki Z500™ są objęte licencją, którą w Polsce reprezentuje podmiot Z500 Sp. z o.o. Projekty, rysunki, opisy, koncepcje i rozwiązania chronione są na mocy przepisów w ustawie z dnia 4.02.1994 o prawie autorskim i prawach pokrewnych (tj. Dz. U 2006, nr 90, poz. 631 z późn. zm.). Wykorzystanie materiałów demonstracyjnych do celów handlowych, dalszej odsprzedaży, reprodukcji, kopiowania, w całości lub częściowo bez wiedzy i pisemnej zgody autorów jest zabronione pod rygorem pełnej odpowiedzialności cywilnej i karnej. Niniejszy rysunek jest demonstracyjną wersją projektu gotowego, dlatego też otrzymany produkt (projekt) może się nieznacznie różnić. All projects Z500™ brand are licensed - any copying, reproduction is prohibited and will be prosecuted.

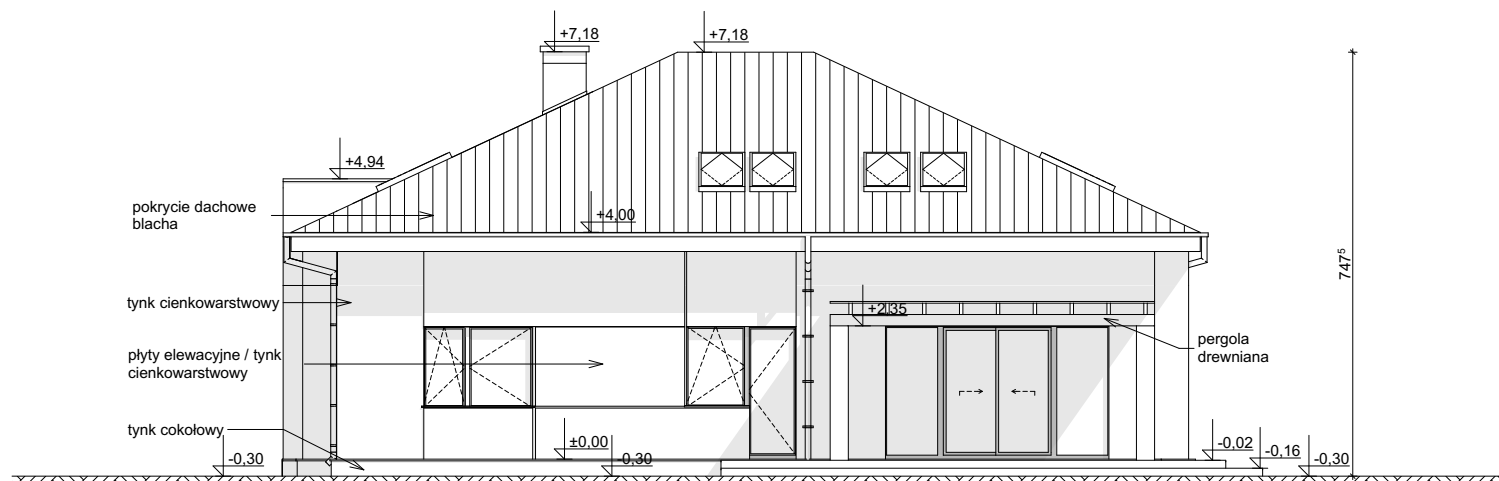

ELEWACJA OGRODOWA

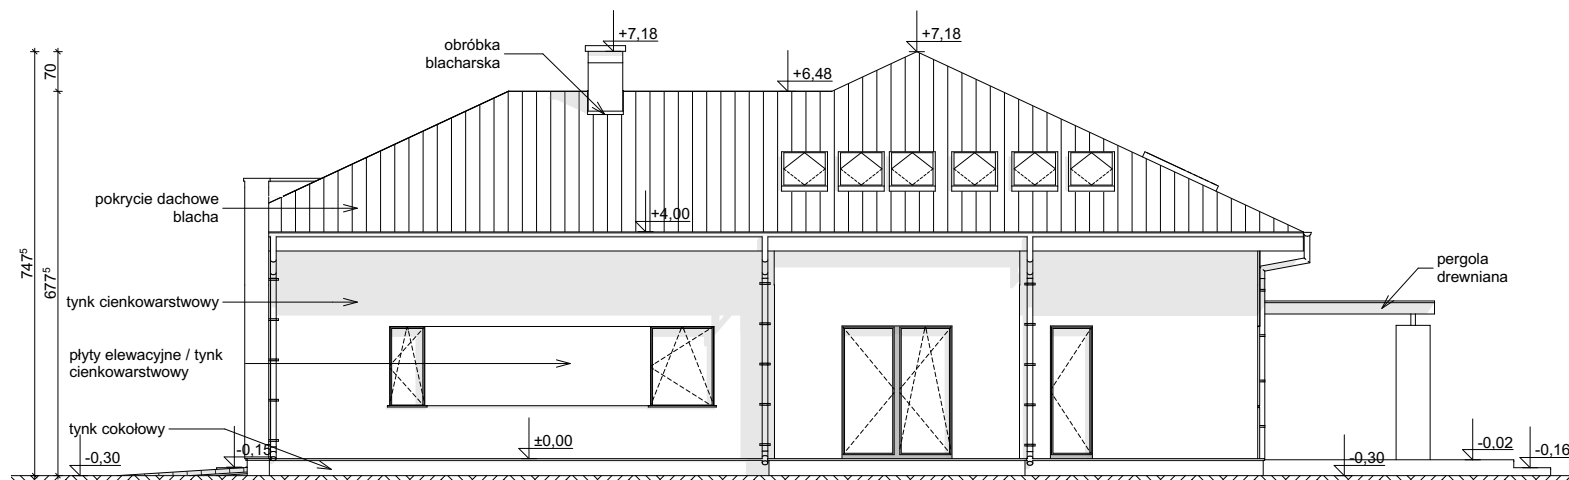

ELEWACJA BOCZNA

Wszystkie projekty marki Z500™ są objęte licencją, którą w Polsce reprezentuje podmiot Z500 Sp. z o.o. Projekty, rysunki, opisy, koncepcje i rozwiązania chronione są na mocy przepisów w ustawie z dnia 4.02.1994 o prawie autorskim i prawach pokrewnych (tj. Dz. U 2006, nr 90, poz. 631 z późn. zm.). Wykorzystanie materiałów demonstracyjnych do celów handlowych, dalszej odsprzedaży, reprodukcji, kopiowania, w całości lub częściowo bez wiedzy i pisemnej zgody autorów jest zabronione pod rygorem pełnej odpowiedzialności cywilnej i karnej. Niniejszy rysunek jest demonstracyjną wersją projektu gotowego, dlatego też otrzymany produkt (projekt) może się nieznacznie różnić. All projects Z500™ brand are licensed - any copying, reproduction is prohibited and will be prosecuted.

Z158 D wersja podstawowa
w technologii drewnianej



Z500 sp. z o.o.

tel./fax: +48 725 000 005; +48 22 355 15 55

e-mail: projekty@z500.pl; www.z500.pl

PROJEKT ARCH.-BUD. DOMU JEDNORODZINNEGO

TEMAT
OPRACOWANIA:

**ELEWACJE: OGRODOWA i
BOCZNA**

To jest wersja demonstracyjna projektu!!!

To jest wersja demonstracyjna projektu!!!