

DEMO - WERSJA DEMONSTRACYJNA PROJEKTU




PERSPEKTYWA WIDOK OD TYŁU



PERSPEKTYWA WIDOK OD FRONTU

Z404

To jest wersja demonstracyjna projektu!!! To jest wersja demonstracyjna projektu!!! To jest wersja demonstracyjna projektu!!!

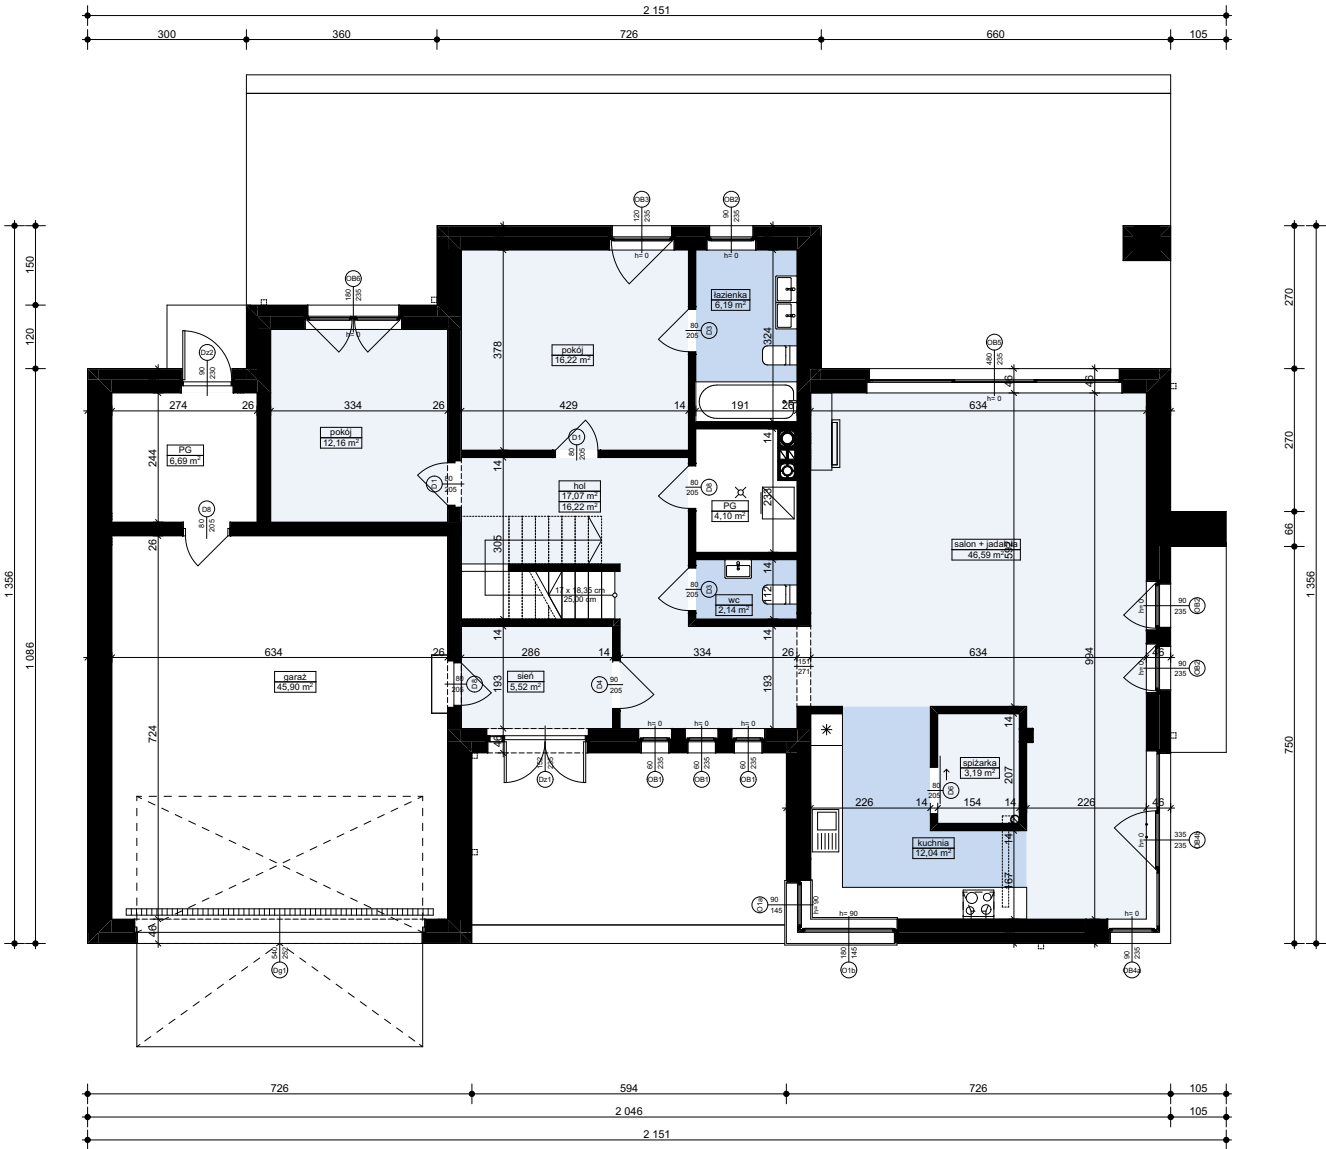

MZ2 - ŚCIANA ZEW. KONSTR. OCIEPLONA	
wykończeniezew: Sys. ociepleń / deskowanie / okładzina	
ocieplenie: styropian	
ściana: bloczki betonowe / elem. ceramiczne	24,0
wykończenie wew: tynk / płyty GK / glazura / boazeria	

MW4 - ŚCIANA WEW. NOŚNA	
wykończenie wew: tynk / płyty GK / glazura / boazeria	
ściana: bloczki betonowe / elem. ceramiczne	24,0
wykończenie wew: tynk / płyty GK / glazura / boazeria	

MZ3 - ŚCIANA ATTYKI / PODWÓJNIE OCIEPLONA	
wykończeniezew.: Sys. ociepleń / deskowanie / okładzina	
ocieplenie wg potrzeb styropian	
ściana: bloczki betonowe / elem. ceramiczne	24,0
ocieplenie wg potrzeb styropian	
wykończeniezew: Sys. ociepleń / deskowanie / okładzina	

MW1 - ŚCIANA DZIAŁOWA MUROWANA	
wykończenie wew.: tynk / płyty GK / glazura / boazeria	
ściana: bloczki betonowe / elem. ceramiczne	12,0
wykończenie wew.: tynk / płyty GK / glazura / boazeria	

Z404 wersja podstawowa
w technologii murowanej

Z500 sp. z o.o.
tel./fax: +48 725 000 005; +48 22 355 15 55
e-mail: projekty@z500.pl; www.z500.pl

PROJEKT ARCH.-BUD. DOMU JEDNORODZINNEGO

TEMAT PRACOWNIA: **RZUT PARTERU**

Wszystkie projekty marki Z500™ są objęte licencją, którą w Polsce reprezentuje podmiot Z500 Sp. z o.o. Projekty, rysunki, opisy, koncepcje i rozwiązania chronione są na mocy przepisów w ustawie z dnia 4.02.1994 o prawie autorskim i prawach pokrewnych (tj. Dz. U 2006, nr 90, poz. 631 z późn. zm.). Wykorzystanie materiałów demonstracyjnych do celów handlowych, dalszej odsprzedaży, reprodukcji, kopiowania, w całości lub częściowo bez wiedzy i pisemnej zgody autorów jest zabronione pod rygorem pełnej odpowiedzialności cywilnej i karnej. Niniejszy rysunek jest demonstracyjną wersją projektu gotowego, dlatego też otrzymany produkt (projekt) może się nieznacznie różnić. All projects Z500™ brand are licensed - any copying, reproduction is prohibited and will be prosecuted.

To jest wersja demonstracyjna projektu!!! To jest wersja demonstracyjna projektu!!! To jest wersja demonstracyjna projektu!!!



To jes

MW2 - ŚCIANA DZIAŁOWA LEKKA	
wykończenie wew: płyty GK	1,
ruszt metalowy lub drewniany	10,
wełna mineralna (min. $\lambda_{D0,045}$)	10,
wykończenie wew: płyty GK	1,

To jest wersja demonstracyjna projektu!!!	To jest wersja demonstracyjna projektu!!!	<table border="1"><tr><td></td><td></td><td></td><td></td><td></td><td></td></tr></table>						
To jest wersja demonstracyjna projektu!!!	To jest wersja demonstracyjna projektu!!!	<table border="1"><tr><td></td><td></td><td></td><td></td><td></td><td></td></tr></table>						

Z404 wersja podstawowa
w technologii murowanej




tel./fax: +48 725 000 005; +48 22 355 15 55

e-mail: projekty@z500.pl; www.z500.pl

PROJEKT ARCH.-BUD. DOMU JEDNORODZINNEGO

TEMAT OPRACOWANIA	
----------------------	--

WZGLĘDNY WYNIK:	RZUT PIĘTRA
-----------------	-------------

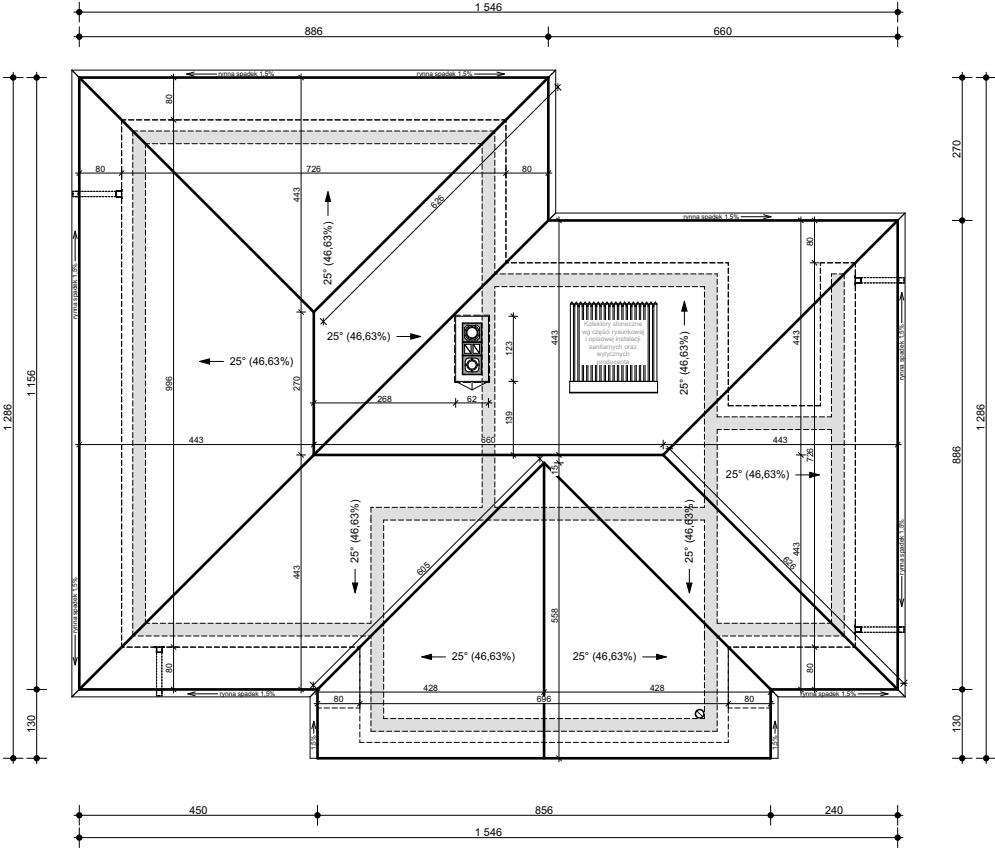

Z404 wersja podstawowa
w technologii murowanej

Z500 sp. z o.o.
tel./fax: +48 725 000 005; +48 22 355 15 55
e-mail: projekty@z500.pl; www.z500.pl

PROJEKT ARCH.-BUD. DOMU JEDNORODZINNEGO


TEMAT
OPRACOWANIA: **RZUT DACHU**

Wszystkie projekty marki Z500™ są objęte licencją, którą w Polsce reprezentuje podmiot Z500 Sp.z o.o. Projekty, rysunki, opisy, koncepcje i rozwiązania chronione są na mocy przepisów w ustawie z dnia 4.02.1994 o prawie autorskim i prawach pokrewnych (tj. Dz. U 2006, nr 90, poz. 631 z późn. zm.). Wykorzystanie materiałów demonstracyjnych do celów handlowych, dalszej odsprzedaży, reprodukcji, kopiowania, w całości lub częściowo bez wiedzy i pisemnej zgody autorów jest zabronione pod rygorem pełnej odpowiedzialności cywilnej i karnej. Niniejszy rysunek jest demonstracyjną wersją projektu gotowego, dlatego też otrzymany produkt (projekt) może się nieznacznie różnić. All projects Z500™ brand are licensed - any copying, reproduction is prohibited and will be prosecuted.

To jest wersja demonstracyjna projektu!!! To jest wersja demonstracyjna projektu!!! To jest wersja demonstracyjna projektu!!!

To jest wersja demonstracyjna projektu!!! To jest wersja demonstracyjna projektu!!! To jest wersja demonstracyjna projektu!!!

To jest wersja demonstracyjna projektu!!! To jest wersja demonstracyjna projektu!!! To jest wersja demonstracyjna projektu!!! To jest wersja demonstracyjna projektu!!! To jest wersja demonstracyjna projektu!!!

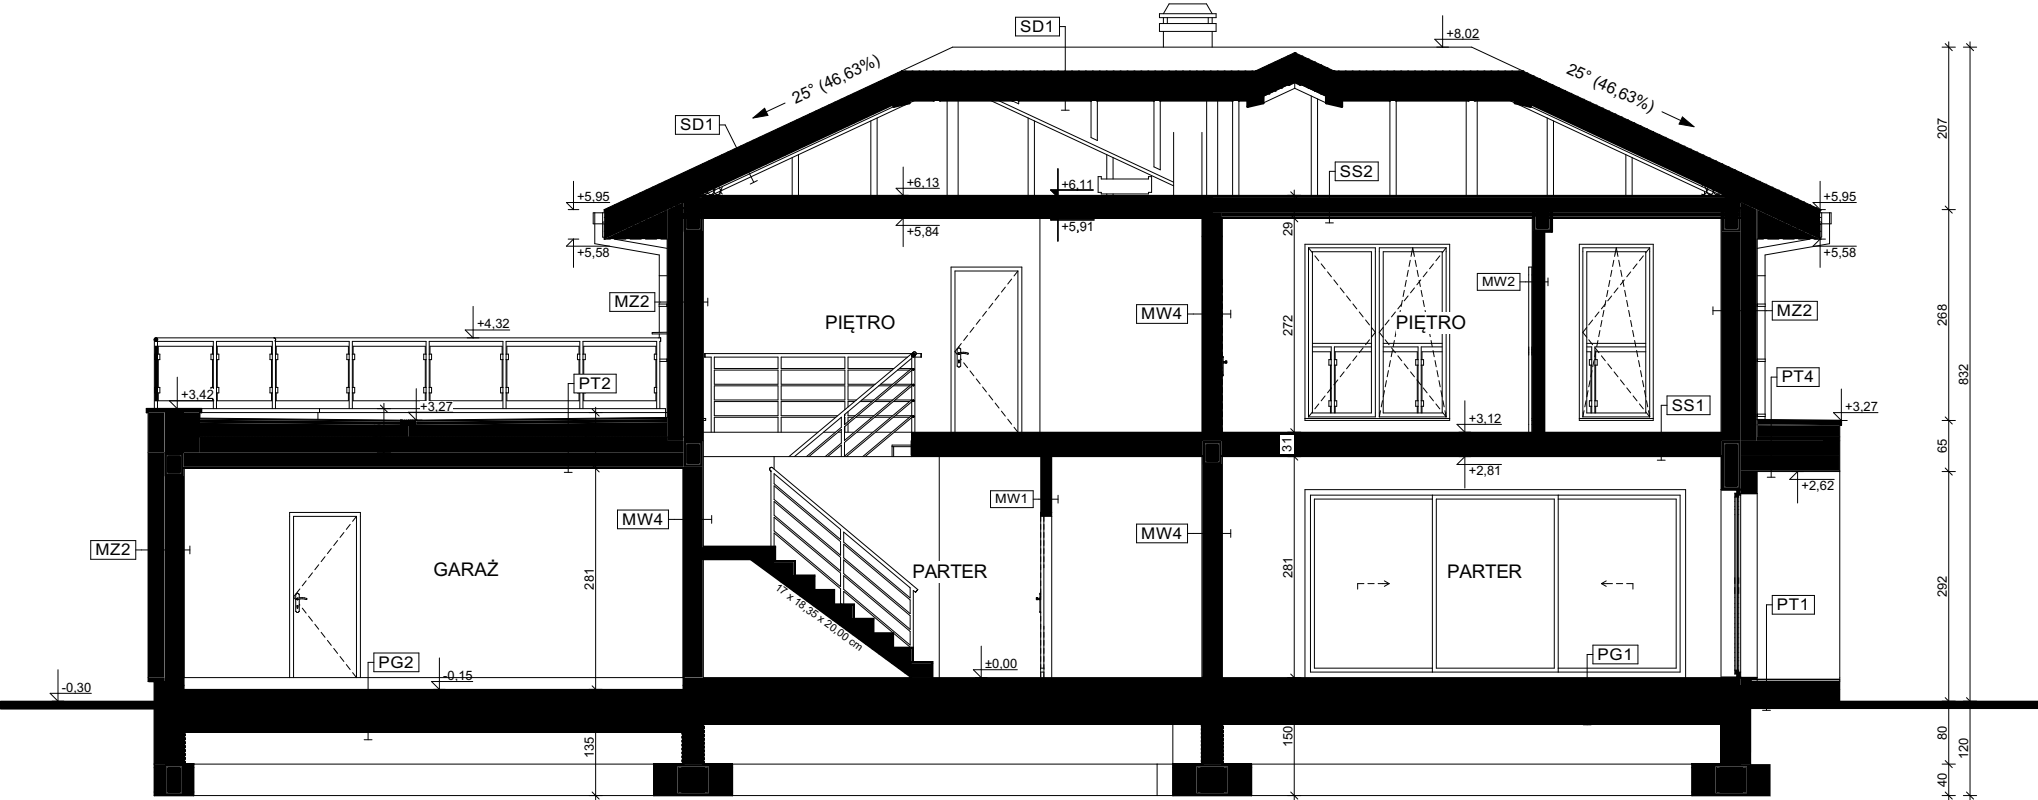

PI1 - POSADZKA TARASU / PODESTU WEJŚCIOWEGO	
posadzka: mrozoodporna płyta	
elastyczna, mrozoodporna zaprawa na hydroizolacji	
płyta konstrukcyjna (C20/C25)	10,0
podszkoda zewnętrzna zagęszczona	20,0
grunt rodzimy po zdjęciu humusu	
PG1 - PODŁOGA MIESZKANIA NA GRUNCIE	
podłoga alternatywnie: wykładzina, terakota	
szalica beton, z pow. instalacji, zdyktowana	5,0
warstwa rozdzielająca np. folia PE	
ociepienie: styropian	10,0
hydroizolacja	10,0
zaliwy beton - warstwa wyformowująca	
beton (C8/10 lub wg opisu konstrukcji)	10,0
warstwa zagęszczona suchego piasku	20,0
grunt rodzimy po zdjęciu humusu	
PG2 - PODŁOGA GARAZU NA GRUNCIE	
podłoga alternatywnie: wykładzina, terakota	
szalica bet. z pow. instalacji, zdyktowana (wzmocniona)	5,0
warstwa rozdzielająca np. folia PE	
ociepienie: styropian	5,0
hydroizolacja	
zaliwy beton - warstwa wyformowująca	
beton (C8/10 lub wg opisu konstrukcji)	10,0
warstwa zagęszczona suchego piasku	20,0
grunt rodzimy po zdjęciu humusu	
MZ - ŚCIANA FUNDAMENTOWA	
hydroizolacja	
ściana: bloczki betonowe / beton łany	24,0
MW1 - ŚCIANA FUNDAMENTOWA OCIEPLONA	
wykonczenie: tynk / gips / gładź (poziom)	
ociepienie: styropian	10,0
hydroizolacja	
ściana: bloczki betonowe / beton łany	24,0
hydroizolacja	
MW2 - ŚCIANA ZEWN. KONSTR. OCIEPLONA	
wykonczenie: tynk / gips / gładź / deski / okładzina	
ociepienie: styropian	10,0
hydroizolacja	
ściana: bloczki betonowe / beton łany	24,0
hydroizolacja	
MW4 - ŚCIANA WEWN. NOŚNA	
wykonczenie: tynk / gips / gładź / boazeria	
ściana: bloczki betonowe / beton łany	24,0
hydroizolacja	
MW3 - ŚCIANA ATYKI / PODWÓJNO OCIEPLONA	
wykonczenie: tynk / gips / gładź / deski / okładzina	
ociepienie: styropian	10,0
hydroizolacja	
ściana: bloczki betonowe / beton łany	24,0
hydroizolacja	
SD1 - STROP DREWNIANY	
podłoga alternatywnie: wykładzina / terakota / klepka	2,0
ściana: belki drewniane z pow. instalacji, zdyktowana	4,0
hydroizolacja w pom. mokrym	
strop: gr. wg rys. konstrukcji	5,0
ociepienie: styropian	5,0
wykonczenie: tynk / gips / gładź / deski / okładzina	

MW1 - ŚCIANA DZIAŁOWA MUROWANA	
wykonczenie: tynk / gips / gładź / boazeria	
ściana: bloczki betonowe / beton łany	12,0
wykonczenie: tynk / gips / gładź / boazeria	
MW2 - ŚCIANA DZIAŁOWA LEKKA	
wykonczenie: tynk / gips / gładź / boazeria	1,3
ściana: bloczki betonowe / beton łany	10,0
wykonczenie: tynk / gips / gładź / boazeria	1,3
SD1 - DACH NIEOCIEPLONY	
wykonczenie: tynk / gips / gładź / boazeria	1,3
ściana: bloczki betonowe / beton łany	10,0
wykonczenie: tynk / gips / gładź / boazeria	1,3
SD2 - DACH OCIEPLONY	
wykonczenie: tynk / gips / gładź / boazeria	1,3
ściana: bloczki betonowe / beton łany	10,0
wykonczenie: tynk / gips / gładź / boazeria	1,3
SD3 - STROP DREWNIANY	
podłoga alternatywnie: wykładzina / terakota / klepka	2,0
ściana: belki drewniane z pow. instalacji, zdyktowana	4,0
hydroizolacja w pom. mokrym	
strop: gr. wg rys. konstrukcji	5,0
ociepienie: styropian	5,0
wykonczenie: tynk / gips / gładź / deski / okładzina	
SS2 - STROP DREWNIANY - strych	
podłoga: płyta OSB	2,2
ściana: belki drewniane z pow. instalacji, zdyktowana	20,0
dodatkowa warstwa wełny mineralnej na ruszcie	5,0
wykonczenie: tynk / gips / gładź / boazeria	1,2
PT2 - BALKON / TARAS nad pom. ogrzewanym	
posadzka: mrozoodporna płyta	
elastyczna, mrozoodporna zaprawa na hydroizolacji	
zaprawa / gładź cem. dyktowana (spadek 1,5%) gr. dr.	7,0
lepek / masa blumiczna / folia	
ociepienie: styropian	10,0
hydroizolacja	
ściana: bloczki betonowe / beton łany	24,0
hydroizolacja	
PT3 - BALKON zewnętrzny	
posadzka: mrozoodporna płyta	
elastyczna, mrozoodporna zaprawa na hydroizolacji	
zaprawa / gładź cem. dyktowana (spadek 1,5%) gr. dr.	4,0
lepek / masa blumiczna / folia	
ociepienie: styropian	10,0
hydroizolacja	
ściana: bloczki betonowe / beton łany	24,0
hydroizolacja	
PT4 - ZADAŻENIE ŻELBETOWE	
podłoga: płyta OSB	
ściana: belki drewniane z pow. instalacji, zdyktowana	
dodatkowa warstwa wełny mineralnej na ruszcie	
wykonczenie: tynk / gips / gładź / boazeria	

Z404 wersja podstawowa w technologii murowanej


Z500 sp. z o.o. tel./fax: +48 725 000 005; +48 22 355 15 55 e-mail: projekty@z500.pl; www.z500.pl

PROJEKT ARCH.-BUD. DOMU JEDNORODZINNEGO


TEMAT OPRAWOWANIA: PRZEKRÓJ

Wszystkie projekty marki Z500™ są objęte licencją, którą w Polsce reprezentuje podmiot Z500 Sp. z o.o. Projekty, rysunki, opisy, koncepcje i rozwiązania chronione są na mocy przepisów w ustawie z dnia 4.02.1994 o prawie autorskim i prawach pokrewnych (tj. Dz. U 2006, nr 90, poz. 631 z późn. zm.). Wykorzystanie materiałów demonstracyjnych do celów handlowych, dalszej odsprzedaży, reprodukcji, kopiowania, w całości lub częściowo bez wiedzy i pisemnej zgody autorów jest zabronione pod rygorem pełnej odpowiedzialności cywilnej i karnej. Niniejszy rysunek jest demonstracyjną wersją projektu gotowego, dlatego też otrzymany produkt (projekt) może się nieznacznie różnić. All projects Z500™ brand are licensed - any copying, reproduction is prohibited and will be prosecuted.

To jest wersja demonstracyjna projektu!!! To jest wersja demonstracyjna projektu!!! To jest wersja demonstracyjna projektu!!! To jest wersja demonstracyjna projektu!!! To jest wersja demonstracyjna projektu!!!

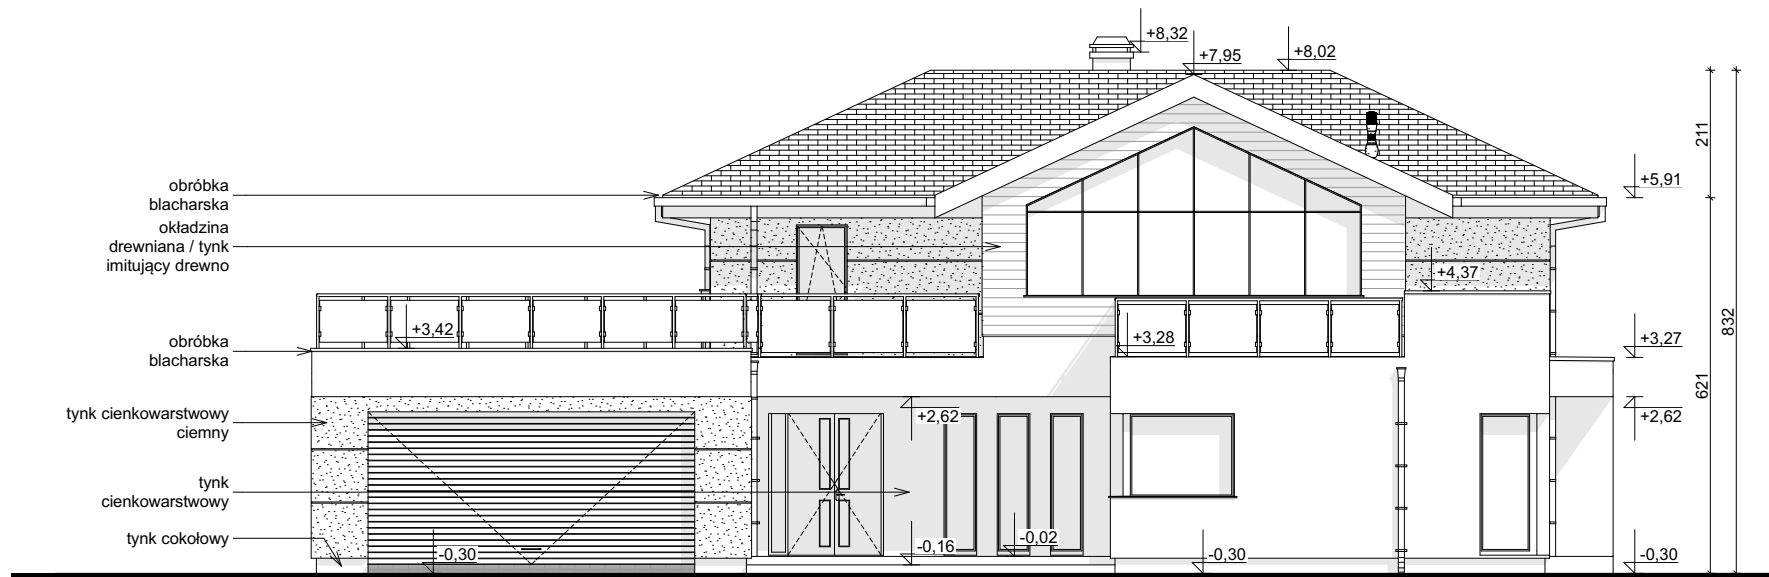

ELEWACJA FRONTOWA

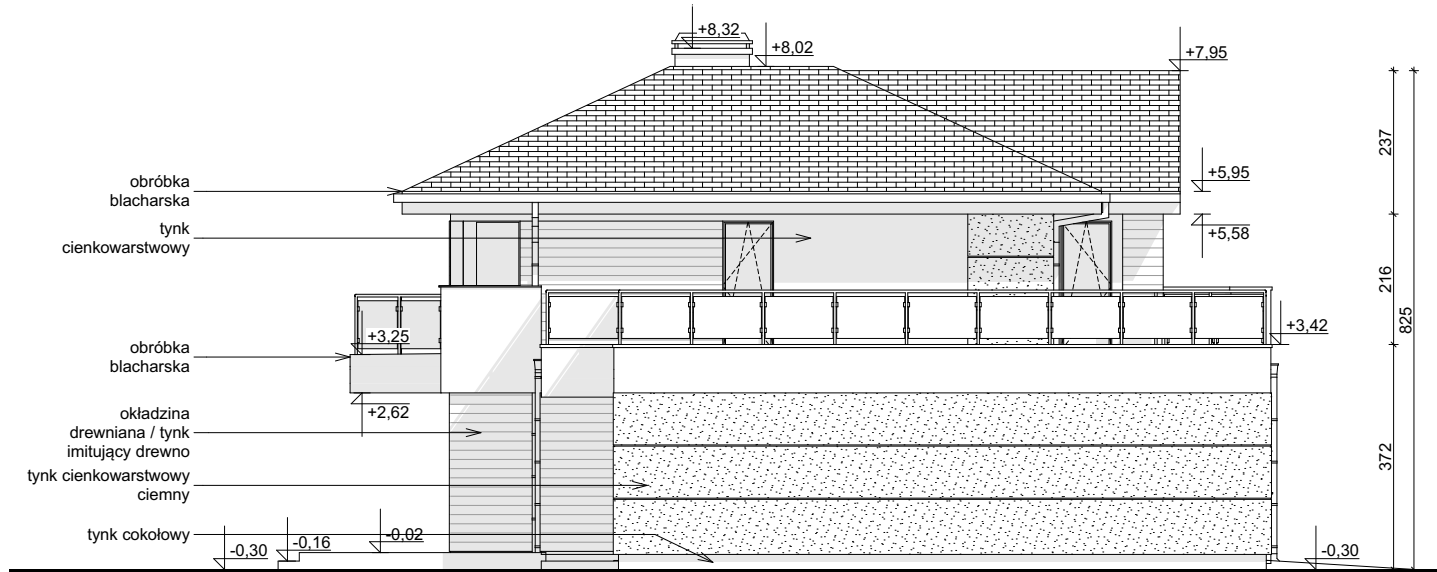

ELEWACJA BOCZNA

Wszystkie projekty marki Z500™ są objęte licencją, którą w Polsce reprezentuje podmiot Z500 Sp. z o.o. Projekty, rysunki, opisy, koncepcje i rozwiązania chronione są na mocy przepisów w ustawie z dnia 4.02.1994 o prawie autorskim i prawach pokrewnych (tj. Dz. U 2006, nr 90, poz. 631 z późn. zm.). Wykorzystanie materiałów demonstracyjnych do celów handlowych, dalszej odsprzedaży, reprodukcji, kopiowania, w całości lub częściowo bez wiedzy i pisemnej zgody autorów jest zabronione pod rygorem pełnej odpowiedzialności cywilnej i karnej. Niniejszy rysunek jest demonstracyjną wersją projektu gotowego, dlatego też otrzymany produkt (projekt) może się nieznacznie różnić. All projects Z500™ brand are licensed - any copying, reproduction is prohibited and will be prosecuted.

Z404 wersja podstawowa
w technologii murowanej


Z500 sp. z o.o.
tel./fax: +48 725 000 005; +48 22 355 15 55
e-mail: projekty@z500.pl; www.z500.pl

PROJEKT ARCH.-BUD. DOMU JEDNORODZINNEGO


TEMAT
OPRACOWANIA: **ELEWACJE: FRONTOWA I
BOCZNA**

To jest wersja demonstracyjna projektu!!!

To jest wersja demonstracyjna projektu!!!

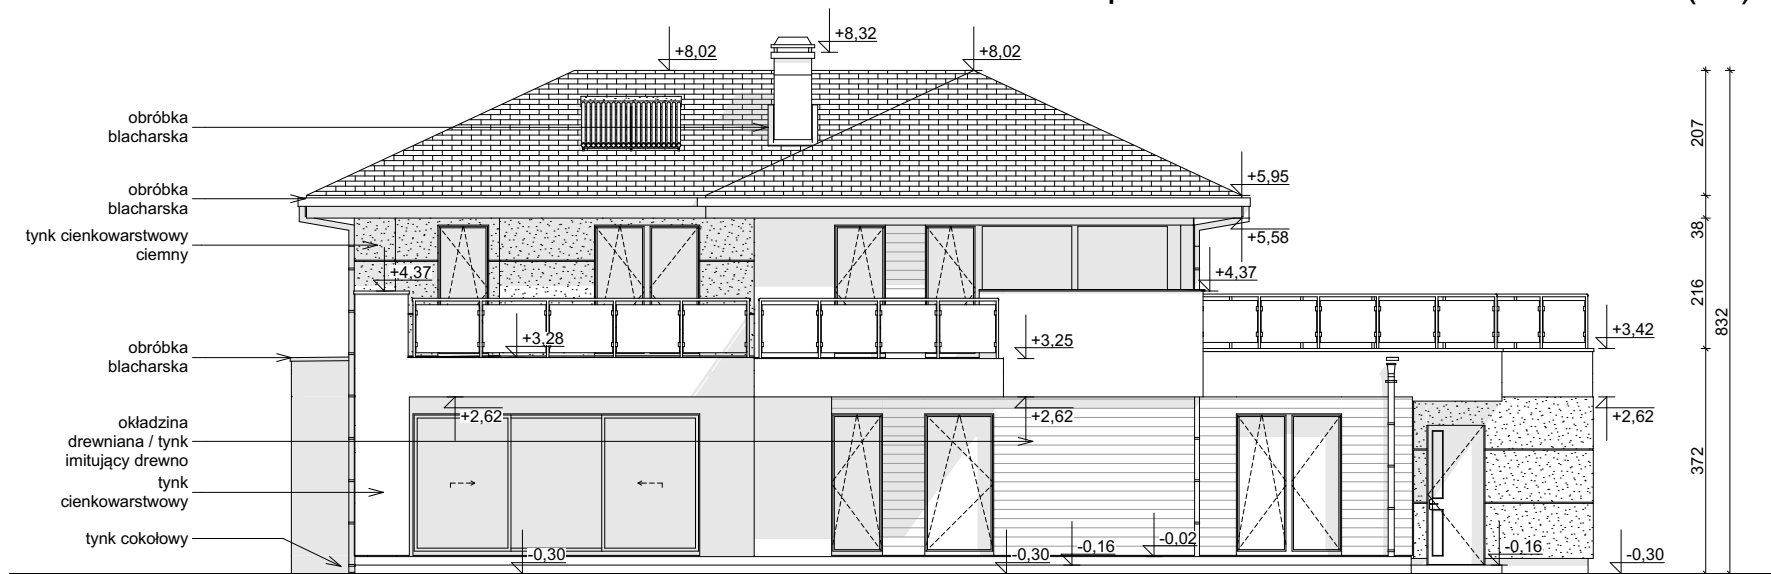

ELEVACJA OGRODOWA

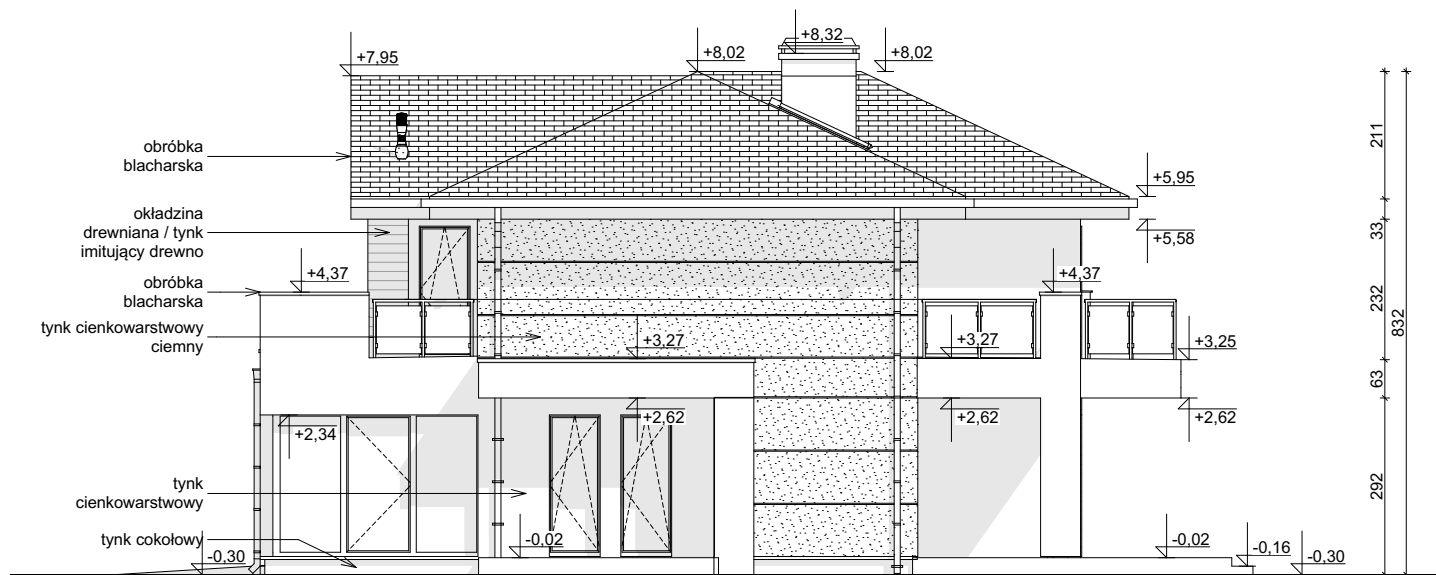

ELEVACJA BOCZNA

Wszystkie projekty marki Z500™ są objęte licencją, którą w Polsce reprezentuje podmiot Z500 Sp. z o.o. Projekty, rysunki, opisy, koncepcje i rozwiązania chronione są na mocy przepisów w ustawie z dnia 4.02.1994 o prawie autorskim i prawach pokrewnych (tj. Dz. U 2006, nr 90, poz. 631 z późn. zm.). Wykorzystanie materiałów demonstracyjnych do celów handlowych, dalszej odsprzedaży, reprodukcji, kopiowania, w całości lub częściowo bez wiedzy i pisemnej zgody autorów jest zabronione pod rygorem pełnej odpowiedzialności cywilnej i karnej. Niniejszy rysunek jest demonstracyjną wersją projektu gotowego, dlatego też otrzymany produkt (projekt) może się nieznacznie różnić. All projects Z500™ brand are licensed - any copying, reproduction is prohibited and will be prosecuted.

Z404 wersja podstawowa
w technologii murowanej



Z500 sp. z o.o.

tel./fax: +48 725 000 005; +48 22 355 15 55

e-mail: projekty@z500.pl; www.z500.pl

PROJEKT ARCH.-BUD. DOMU JEDNORODZINNEGO

TEMAT
OPRACOWANIA:

**ELEVACJE: OGRODOWA i
BOCZNA**

To jest wersja demonstracyjna projektu!!!
To jest wersja demonstracyjna projektu!!!
To jest wersja demonstracyjna projektu!!!

To jest wersja demonstracyjna projektu!!!
To jest wersja demonstracyjna projektu!!!
To jest wersja demonstracyjna projektu!!!