

DEMO - WERSJA DEMONSTRACYJNA PROJEKTU




PERSPEKTYWA WIDOK OD FRONTU



PERSPEKTYWA WIDOK OD TYŁU

Z241 D GP

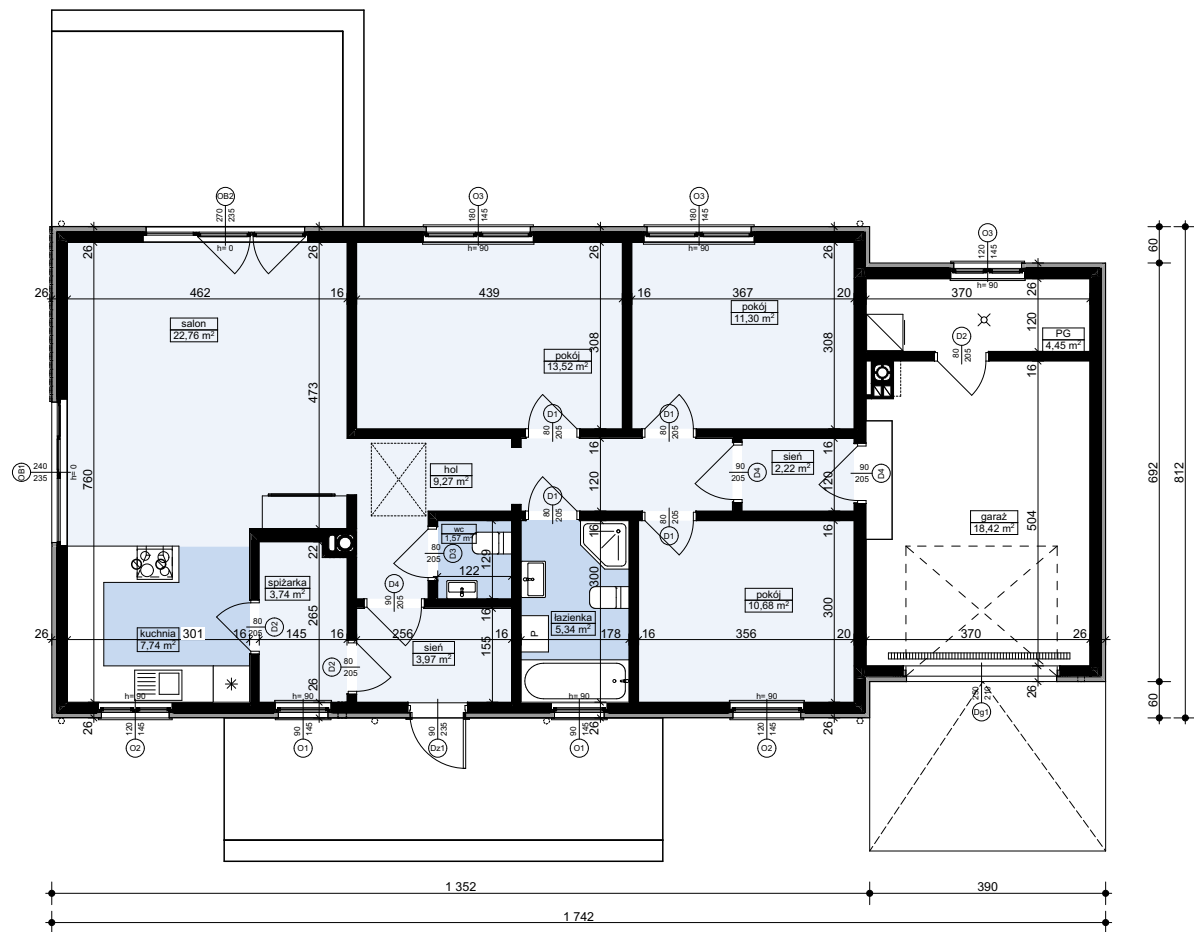

MW2 - ŚCIANA DZIAŁOWA LEKKA	
wykończenie wew. płyty GK + glazura / boazeria/ tynk	
poszycie konstrukcji np: OSB/3	1,2
ruszt metalowy lub drewniany	10,0
włna mineralna między słupkami	10,0
poszycie konstrukcji np: OSB/3	1,2
wykończenie wew. płyty GK + glazura / boazeria/ tynk	

MZ2 - ŚCIANA ZEWN. KONSTR. DREWNIANA OCIEPLONA	
wykończenie zew: Sys. ociepleń / deskowanie / okładzina	
ocieplenie: styropian ryflowany	6,0
folia wiatroizolacyjna	
poszycie konstrukcji np: OSB/3	1,2
ściana: konstrukcja szkieletowa	14,0
włna mineralna między słupkami	14,0
poszycie konstrukcji np: OSB/3	1,2
paraizolacja	
wykończenie wew. płyty GK + glazura / boazeria/ tynk	

Z241 D GP

wersja podstawowa
w technologii drewnianej



Z500 sp. z o.o.

tel./fax: +48 (22) 425 50 30; +48 (22) 331 13 35

e-mail: projekty@z500.pl; www.z500.pl

PROJEKT ARCH.-BUD. DOMU JEDNORODZINNEGO


TEMAT
OPRACOWANIA:

RZUT PARTERU

Wszystkie projekty marki Z500™ są objęte licencją, którą w Polsce reprezentuje podmiot Z500 Sp. z o.o. Projekty, rysunki, opisy, koncepcje i rozwiązania chronione są na mocy przepisów w ustawie z dnia 4.02.1994 o prawie autorskim i prawach pokrewnych (tj. Dz. U 2006, nr 90, poz. 631 z późn. zm.). Wykorzystanie materiałów demonstracyjnych do celów handlowych, dalszej odsprzedaży, reprodukcji, kopiowania, w całości lub częściowo bez wiedzy i pisemnej zgody autorów jest zabronione pod rygorem pełnej odpowiedzialności cywilnej i karnej. Niniejszy rysunek jest demonstracyjną wersją projektu gotowego, dlatego też otrzymany produkt (projekt) może się nieznacznie różnić. All projects Z500™ brand are licensed - any copying, reproduction is prohibited and will be prosecuted.

To jest wersja demonstracyjna projektu!!! To jest wersja demonstracyjna projektu!!! To jest wersja demonstracyjna projektu!!!

To jest wersja demonstracyjna projektu!!! To jest wersja demonstracyjna projektu!!! To jest wersja demonstracyjna projektu!!!


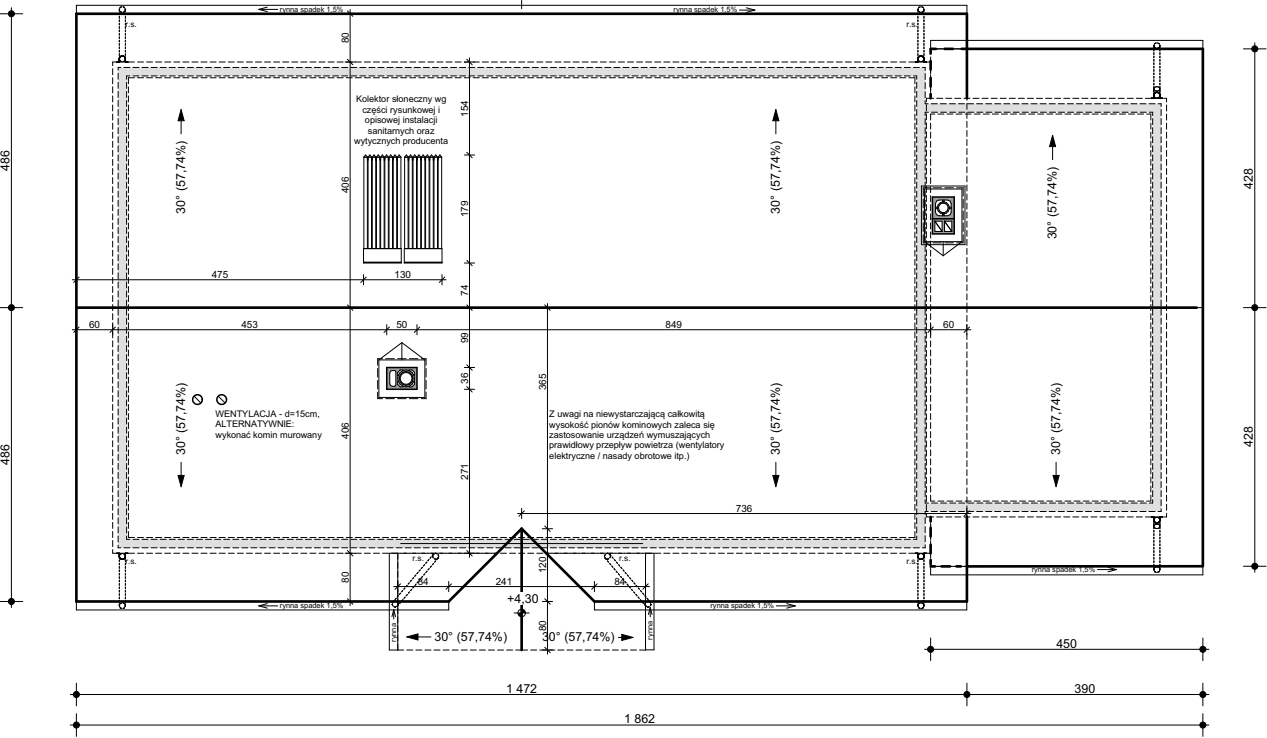


Z241 D GP wersja podstawowa
w technologii drewnianej

	Z500 sp. z o.o. tel./fax: +48 (22) 425 50 30; +48 (22) 331 13 35 e-mail: projekty@z500.pl; www.z500.pl
	PROJEKT ARCH.-BUD. DOMU JEDNORODZINNEGO
TEMAT OPRACOWANIA:	RZUT DACHU

Wszystkie projekty marki Z500™ są objęte licencją, którą w Polsce reprezentuje podmiot Z500 Sp. z o.o. Projekty, rysunki, opisy, koncepcje i rozwiązania chronione są na mocy przepisów w ustawie z dnia 4.02.1994 o prawie autorskim i prawach pokrewnych (tj. Dz. U 2006, nr 90, poz. 631 z późn. zm.). Wykorzystanie materiałów demonstracyjnych do celów handlowych, dalszej odsprzedaży, reprodukcji, kopiowania, w całości lub częściowo bez wiedzy i pisemnej zgody autorów jest zabronione pod rygorem pełnej odpowiedzialności cywilnej i karnej. Niniejszy rysunek jest demonstracyjną wersją projektu gotowego, dlatego też otrzymany produkt (projekt) może się nieznacznie różnić. All projects Z500™ brand are licensed - any copying, reproduction is prohibited and will be prosecuted.



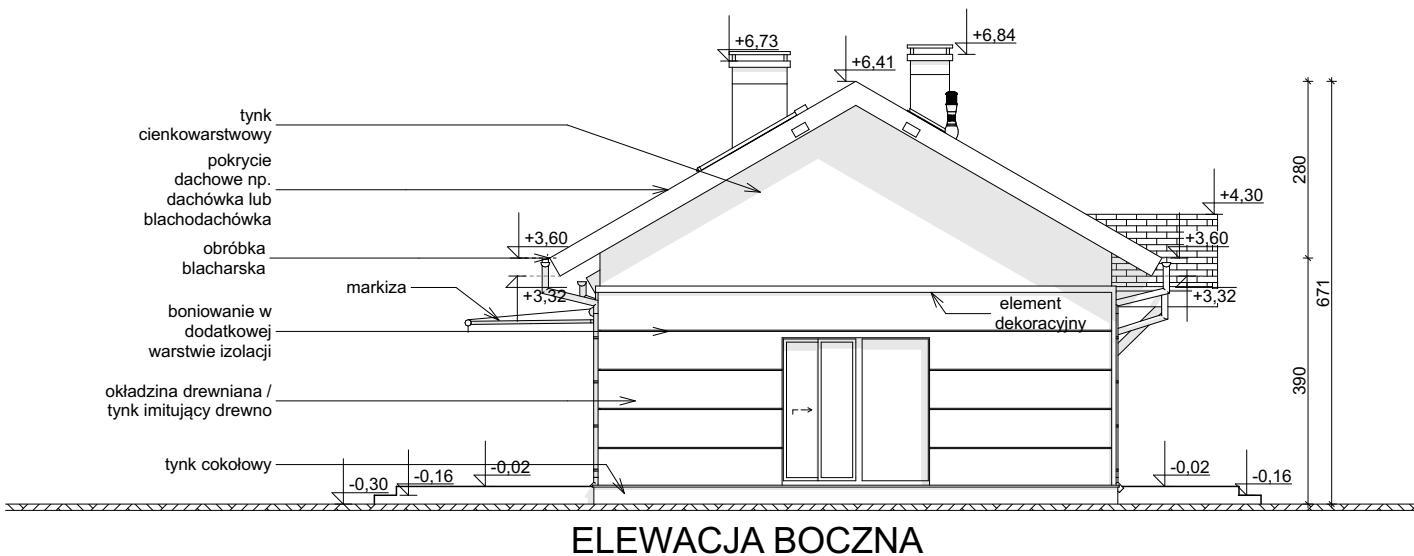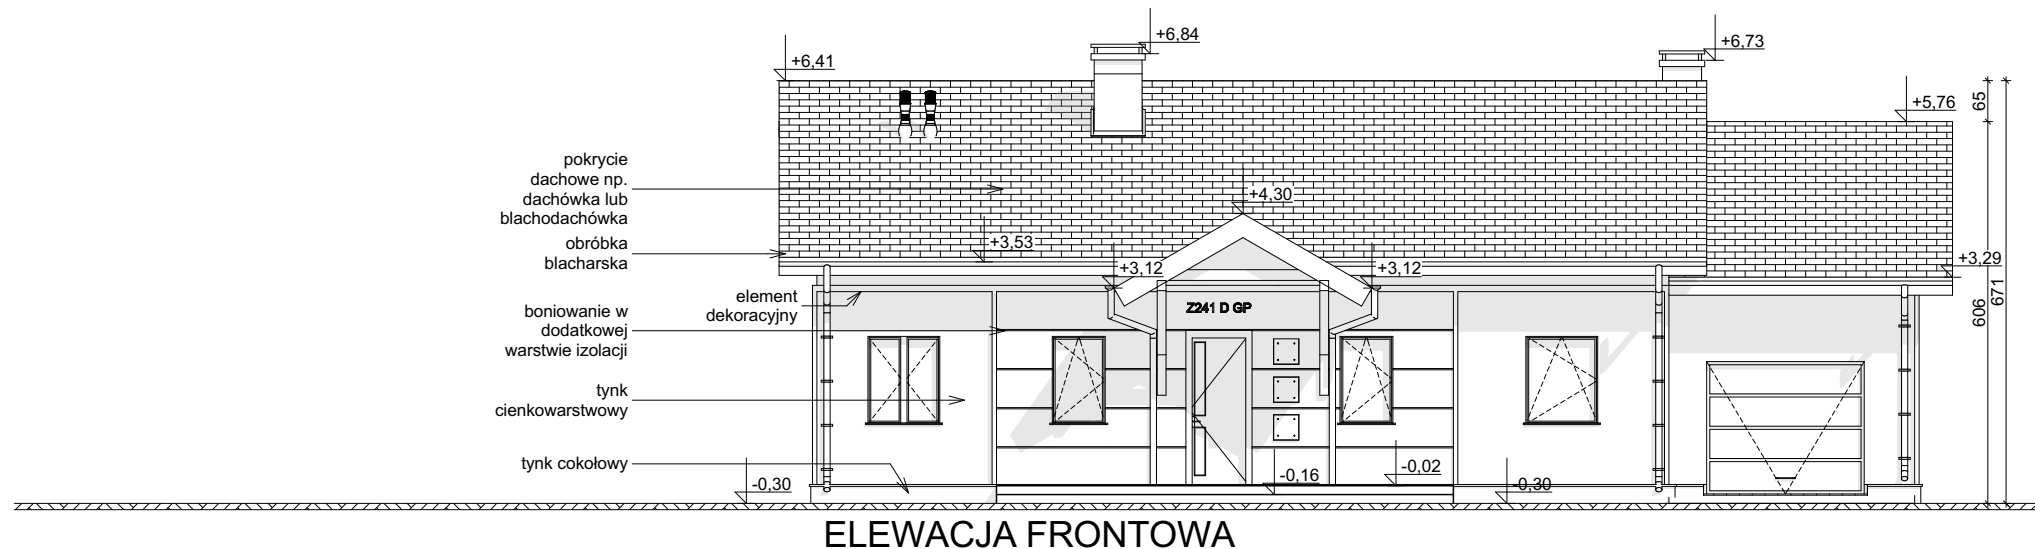

Z241 D GP

wersja podstawowa
w technologii drewnianej



Z500 sp. z o.o.

tel./fax: +48 (22) 425 50 30; +48 (22) 331 13 35


e-mail: projekty@z500.pl; www.z500.pl

PROJEKT ARCH.-BUD. DOMU JEDNORODZINNEGO


TEMAT
OPRACOWANIA:

**ELEWACJE: FRONTOWA I
BOCZNA**

Wszystkie projekty marki Z500™ są objęte licencją, którą w Polsce reprezentuje podmiot Z500 Sp. z o.o. Projekty, rysunki, opisy, koncepcje i rozwiązania chronione są na mocy przepisów w ustawie z dnia 4.02.1994 o prawie autorskim i prawach pokrewnych (tj. Dz. U 2006, nr 90, poz. 631 z późn. zm.). Wykorzystanie materiałów demonstracyjnych do celów handlowych, dalszej odsprzedaży, reprodukcji, kopiowania, w całości lub częściowo bez wiedzy i pisemnej zgody autorów jest zabronione pod rygorem pełnej odpowiedzialności cywilnej i karnej. Niniejszy rysunek jest demonstracyjną wersją projektu gotowego, dlatego też otrzymany produkt (projekt) może się nieznacznie różnić. All projects Z500™ brand are licensed - any copying, reproduction is prohibited and will be prosecuted.

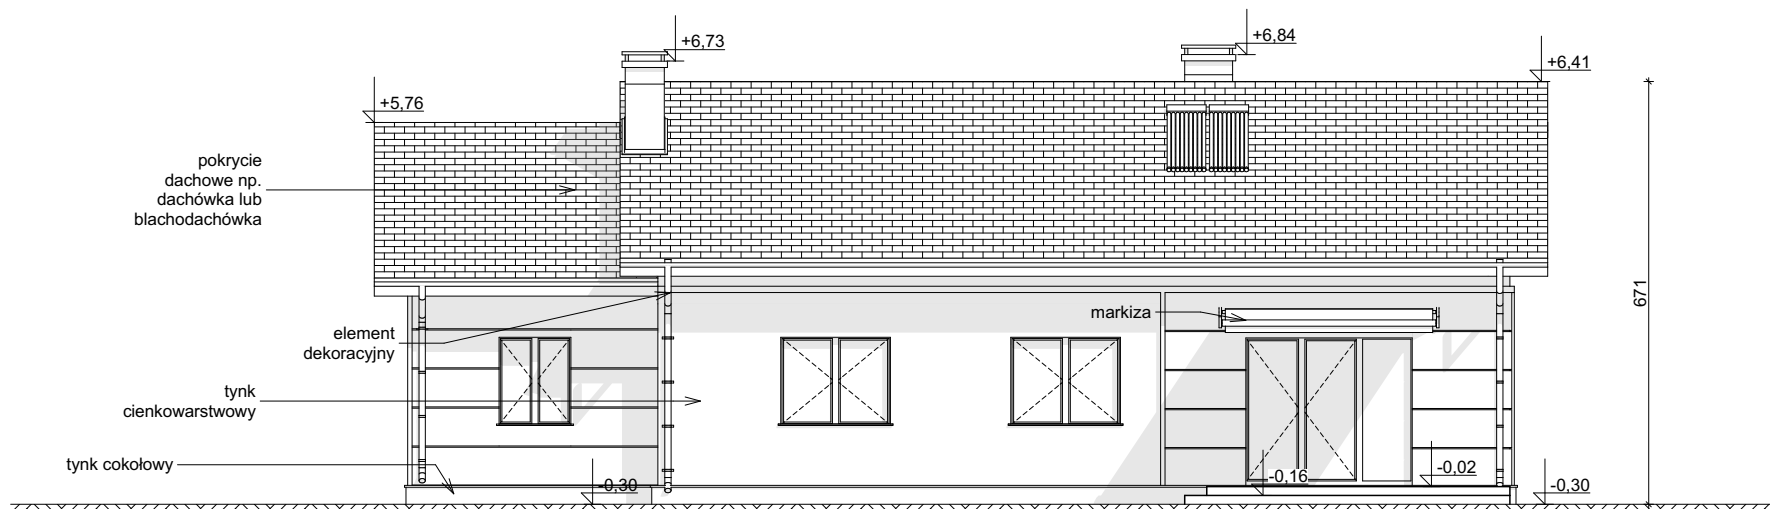

ELEWACJA OGRODOWA

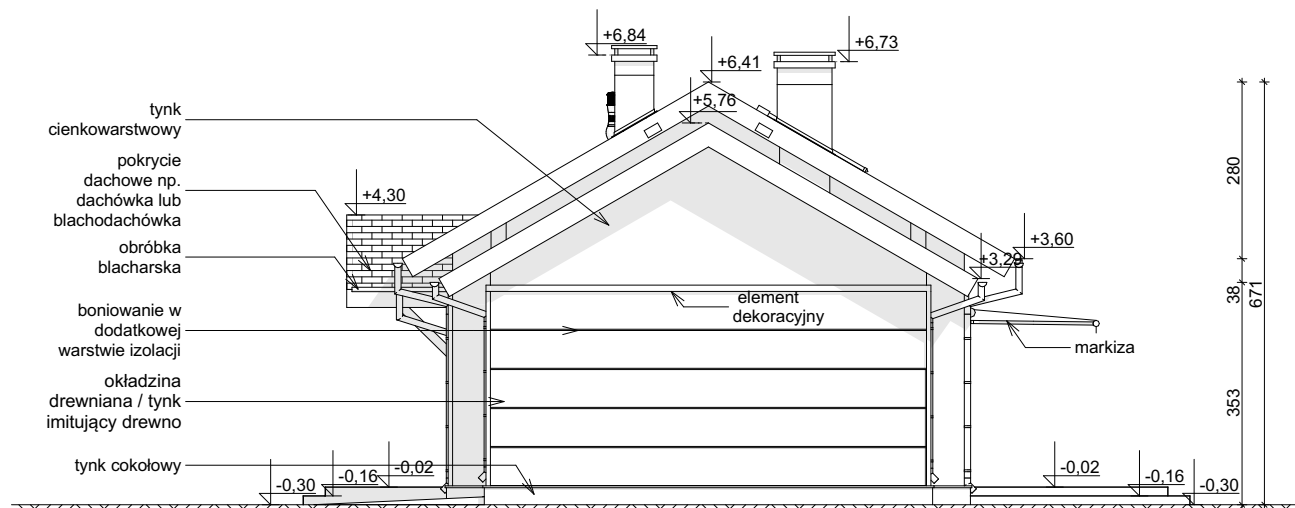

ELEWACJA BOCZNA

Z241 D GP

wersja podstawowa
w technologii drewnianej



Z500 sp. z o.o.

tel./fax: +48 (22) 425 50 30; +48 (22) 331 13 35

e-mail: projekty@z500.pl; www.z500.pl

PROJEKT ARCH.-BUD. DOMU JEDNORODZINNEGO

TEMAT
OPRACOWANIA:

**ELEWACJE: OGRODOWA i
BOCZNA**

Wszystkie projekty marki Z500™ są objęte licencją, którą w Polsce reprezentuje podmiot Z500 Sp. z o.o. Projekty, rysunki, opisy, koncepcje i rozwiązania chronione są na mocy przepisów w ustawie z dnia 4.02.1994 o prawie autorskim i prawach pokrewnych (tj. Dz. U 2006, nr 90, poz. 631 z późn. zm.). Wykorzystanie materiałów demonstracyjnych do celów handlowych, dalszej odsprzedaży, reprodukcji, kopiowania, w całości lub częściowo bez wiedzy i pisemnej zgody autorów jest zabronione pod rygorem pełnej odpowiedzialności cywilnej i karnej. Niniejszy rysunek jest demonstracyjną wersją projektu gotowego, dlatego też otrzymany produkt (projekt) może się nieznacznie różnić. All projects Z500™ brand are licensed - any copying, reproduction is prohibited and will be prosecuted.