

DEMO - WERSJA DEMONSTRACYJNA PROJEKTU




PERSPEKTYWA WIDOK OD FRONTU



PERSPEKTYWA WIDOK OD TYŁU

Z308 GP2

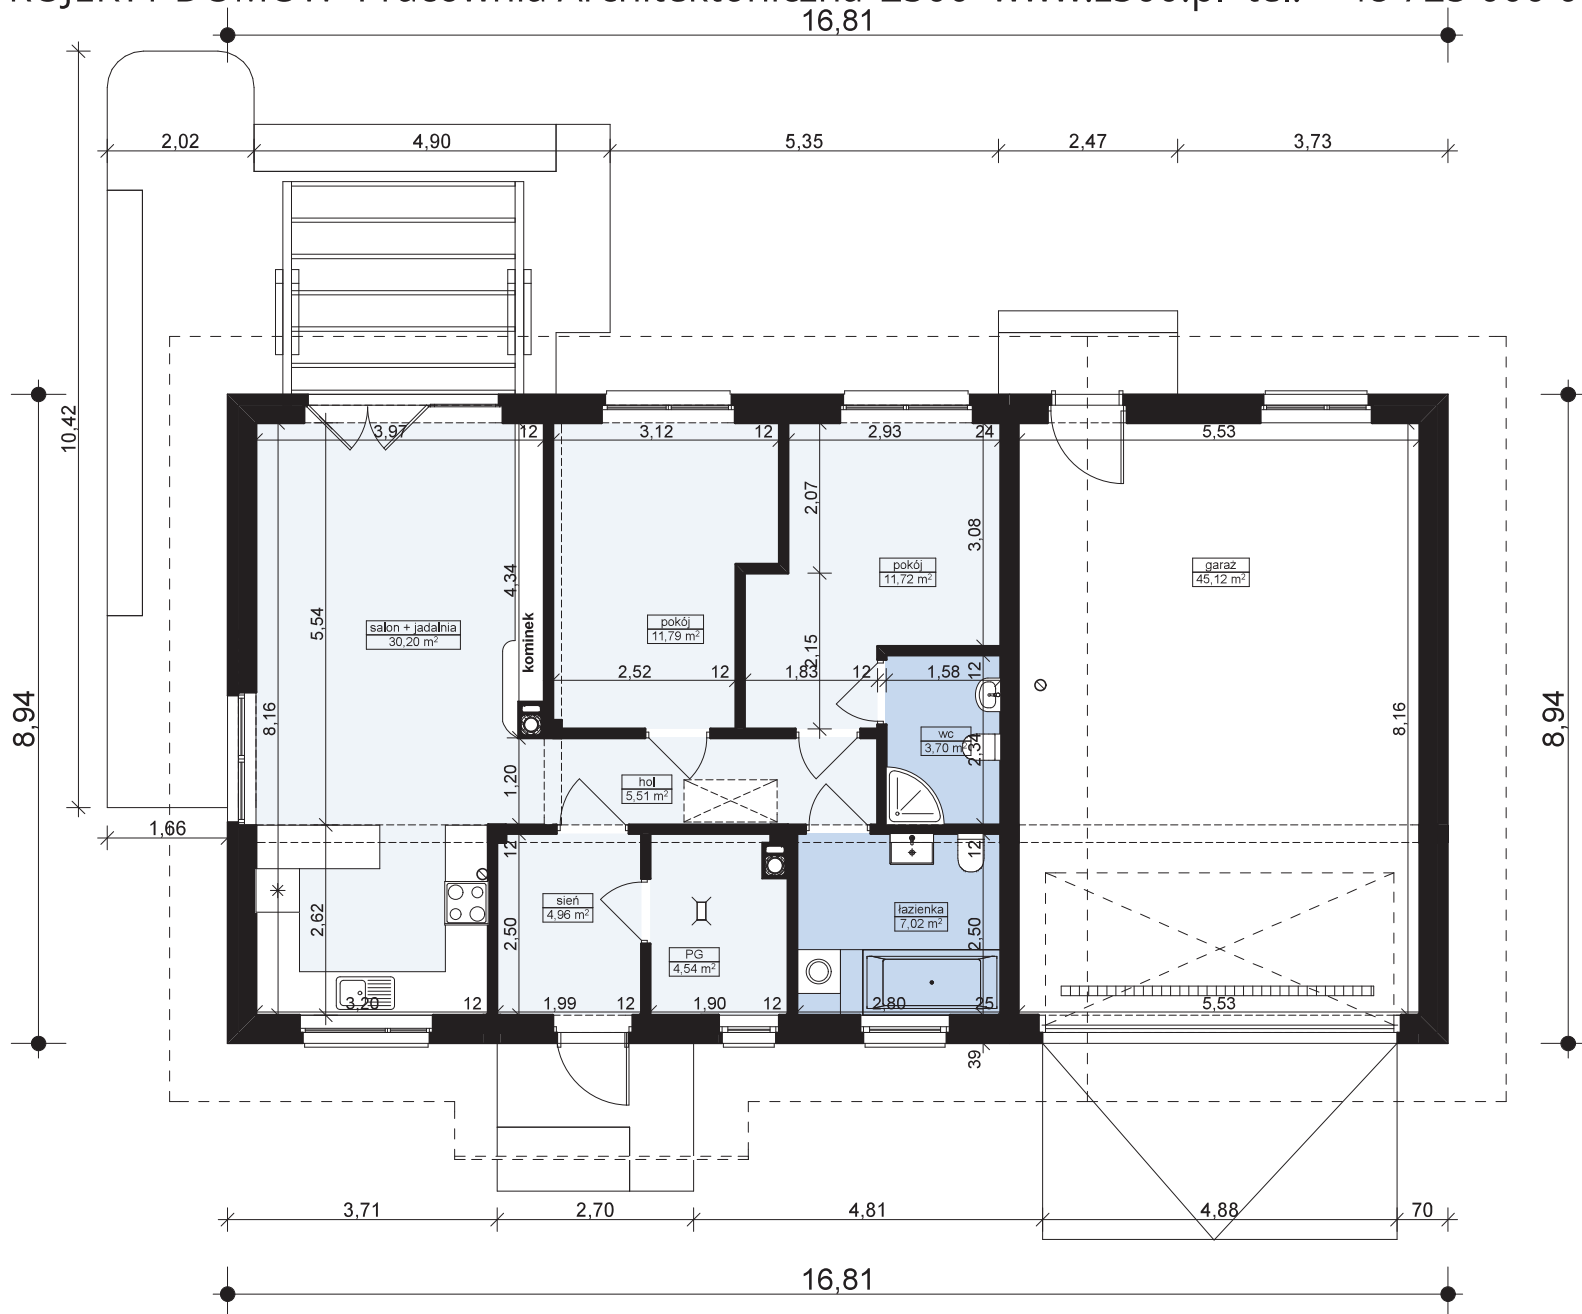

MW1 - ŚCIANA DZIAŁOWA MUROWANA	
wykończenie wew.: tynk / płyty GK / glazura / boazeria	
ściana: Solbet / elem. ceramiczne	12,0
wykończenie wew.: tynk / płyty GK / glazura / boazeria	

MZ2 - ŚCIANA ZEWN. KONSTR. OCIEPLONA	
wykończeniezew: Sys. ociepleń / deskowanie / okładzina	
ocieplenie: styropian Termo Organika fasada	
ściana: Solbet Optimal / elem. ceramiczne	24,0
wykończenie wew.: tynk / płyty GK / glazura / boazeria	

MW4 - ŚCIANA WEWN. NOŚNA	
wykończenie wew.: tynk / płyty GK / glazura / boazeria	
ściana: ściana: Solbet Optimal / elem. ceramiczne	24,0
wykończenie wew.: tynk / płyty GK / glazura / boazeria	

Z308 GP2 wariant z garażem
dwustanowiskowym z
prawej strony



Z500 sp. z o.o.

ul. Gen. Zajączka 32; 01-510 Warszawa
tel./fax: +48 (22) 425 50 30; +48 (22) 331 13 35
e-mail: projekty@z500.pl; www.z500.pl


PROJEKT DEMONSTRACYJNY DOMU JEDNORODZINNEGO

TEMAT
OPRACOWANIA

RZUT PARTERU

Wszystkie projekty marki Z500™ są objęte licencją, którą w Polsce reprezentuje podmiot Z500 Sp. z o.o. Projekty, rysunki, opisy, koncepcje i rozwiązania chronione są na mocy przepisów w ustawie z dnia 4.02.1994 o prawie autorskim i prawach pokrewnych (tj. Dz. U 2006, nr 90, poz. 631 z późn. zm.). Wykorzystanie materiałów demonstracyjnych do celów handlowych, dalszej odsprzedaży, reprodukcji, kopiowania, w całości lub częściowo bez wiedzy i pisemnej zgody autorów jest zabronione pod rygorem pełnej odpowiedzialności cywilnej i karnej. Niniejszy rysunek jest demonstracyjną wersją projektu gotowego, dlatego też otrzymany produkt (projekt) może się nieznacznie różnić. All projects Z500™ brand are licensed - any copying, reproduction is prohibited and will be prosecuted.

To jest wersja demonstracyjna projektu!!! To jest wersja demonstracyjna projektu!!! To jest wersja demonstracyjna projektu!!!

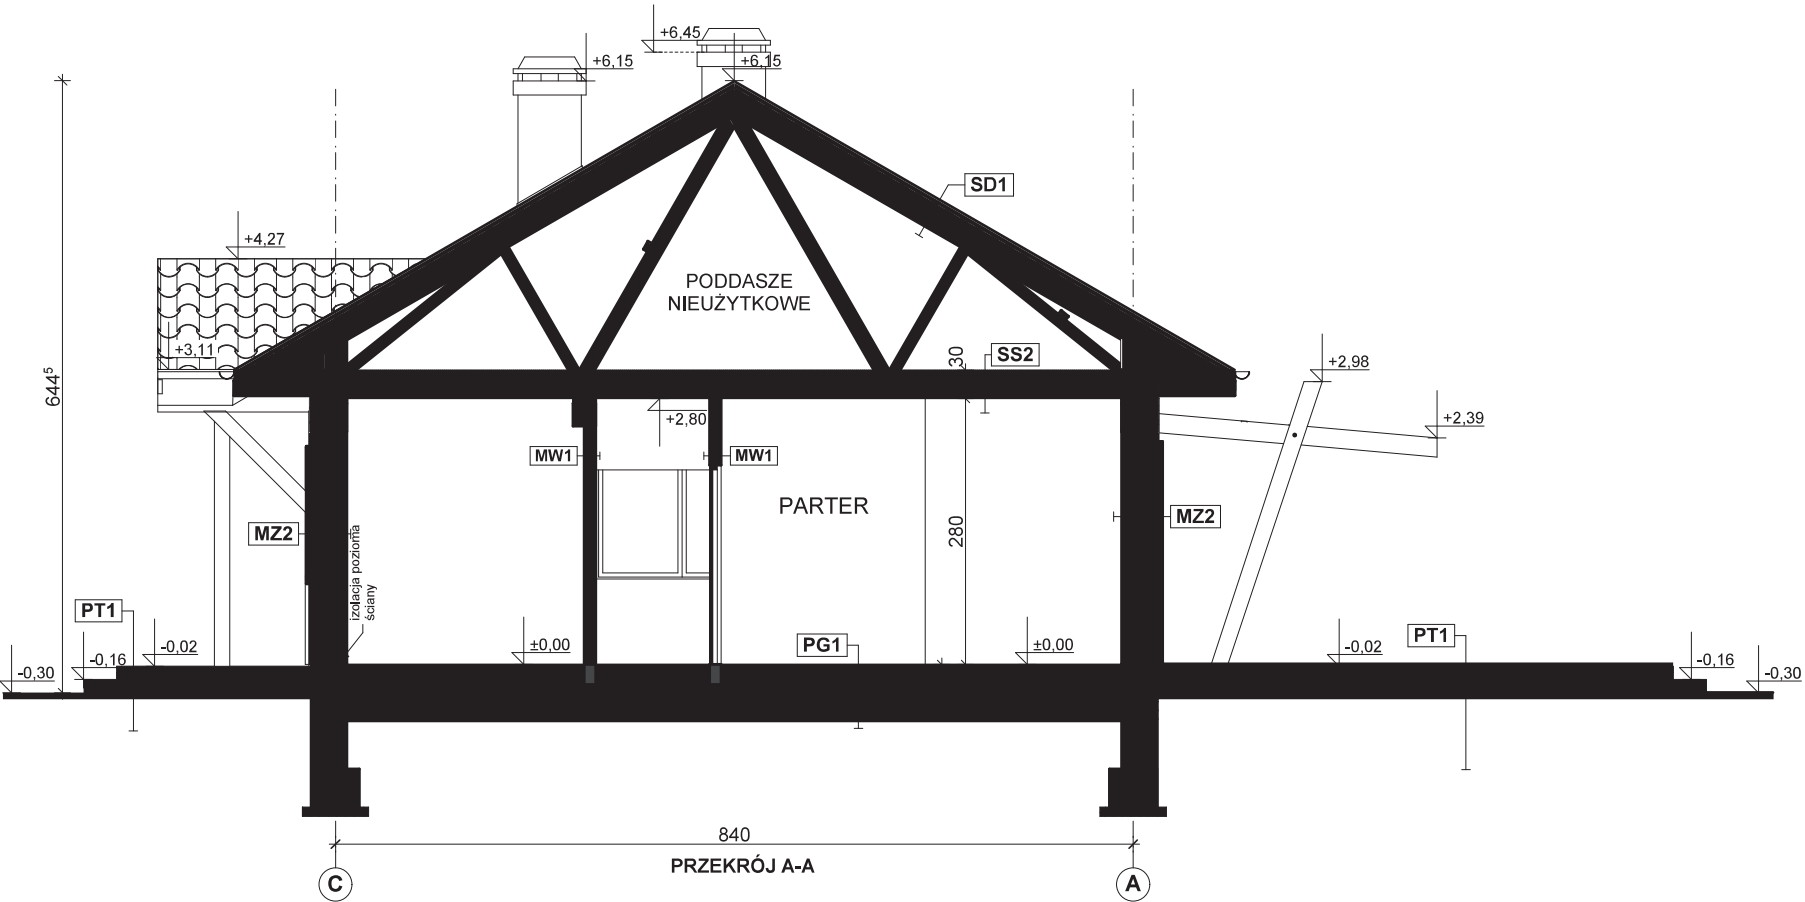

SS2 - STROP DREWNIANY - PODSUFITA	
konstrukcja stropu / dachy	
włna mineralna ISOVER Super-Mata (min.L=0,05)	20,0
izolacja - folia	
plyta akustyczna wg pr. konstrukcji (min. OSB15)	
rurowy podłogowy pod płyty GK	
plyta gipsowo-kartonowa mocowana do rurowy	
PT1 - POSADZKA TARASU / PODSTU WJEŚCIOWEGO	
podłoga alternatywna - wykładana	
izolacja - impregnowana zaprawa na hydroizolacji	
beton masy B15 z żelaznymi włókienkami	5,0
beton masy B15 z żelaznymi włókienkami	20,0
podłoga zwinna zagęszczona	
grunt rodzimy po zdjęciu humusu	
MZ - ŚCIANA FUNDAMENTOWA	
hydroizolacja	
ściana - bloki betonowe / beton lary	24,0
hydroizolacja	
MZ1 - ŚCIANA FUNDAMENTOWA OCIEPLENIA	
izolacja - styropian / typ cokołowy (pod tarasem)	
ocieplenie - styropian Termo Organika (wizualizacja)	2,0
hydroizolacja	
ściana - bloki betonowe / beton lary	24,0
hydroizolacja	
MW1 - ŚCIANA DZIAŁOWA MUROWANA	
wykończenie wew. tynk / gips / gładź / boazeria	
ściana - Solbet / elem. ceramiczne	12,0
wykończenie wew. tynk / gips / gładź / boazeria	
PG1 - POSADZKA MIESZKANIA NA GRUNIE	
podłoga alternatywna - wykładana, terakota	
izolacja - impregnowana zaprawa na hydroizolacji	
beton masy B15 z żelaznymi włókienkami	5,0
ocieplenie - styropian Termo Organika dach-podłoga	10,0
hydroizolacja	
złoty beton - warstwa wyrównawcza	
beton B15	10,0
warstwa zagęszczona suchego piasku	20,0
grunt rodzimy po zdjęciu humusu	
PG2 - POSADZKA GARAZU NA GRUNIE	
podłoga alternatywna - wykładana, terakota	
izolacja - impregnowana zaprawa na hydroizolacji	
beton masy B15 z żelaznymi włókienkami	5,0
ocieplenie - styropian Termo Organika dach-podłoga	10,0
hydroizolacja	
złoty beton - warstwa wyrównawcza	
beton B15	10,0
warstwa zagęszczona suchego piasku	20,0
grunt rodzimy po zdjęciu humusu	
SD1 - DACH NIEOCIEPLONY	
konstrukcja dachu	
MZ2 - ŚCIANA ZEWN. KONSTR. OCIEPLENIA	
ocieplenie - styropian Termo Organika fasada	10,0
hydroizolacja	
ściana - Solbet / elem. ceramiczne	24,0
wykończenie wew. tynk / gips / gładź / boazeria	
MW2 - ŚCIANA ZEWN. NOSIWA	
wykończenie wew. tynk / gips / gładź / boazeria	
ściana - Solbet / elem. ceramiczne	24,0
wykończenie wew. tynk / gips / gładź / boazeria	

Wariant z garażem dwustanowiskowym z prawej strony

Z500 sp. z o.o.
ul. Gen. Zajączka 32; 01-510 Warszawa
tel./fax: +48 (22) 425 50 30; +48 (22) 331 13 35
e-mail: projekty@z500.pl; www.z500.pl

PROJEKT DEMONSTRACYJNY DOMU JEDNORODZINNEGO


TEMAT

OPRACOWANIE

PRZEKRÓJ A-A

Wszystkie projekty marki Z500™ są objęte licencją, którą w Polsce reprezentuje podmiot Z500 Sp. z o.o. Projekty, rysunki, opisy, koncepcje i rozwiązania chronione są na mocy przepisów w ustawie z dnia 4.02.1994 o prawie autorskim i prawach pokrewnych (tj. Dz. U 2006, nr 90, poz. 631 z późn. zm.). Wykorzystanie materiałów demonstracyjnych do celów handlowych, dalszej odsprzedaży, reprodukcji, kopiowania, w całości lub częściowo bez wiedzy i pisemnej zgody autorów jest zabronione pod rygorem pełnej odpowiedzialności cywilnej i karnej. Niniejszy rysunek jest demonstracyjną wersją projektu gotowego, dlatego też otrzymany produkt (projekt) może się nieznacznie różnić. All projects Z500™ brand are licensed - any copying, reproduction is prohibited and will be prosecuted.


To jest wersja demonstracyjna projektu!!! To jest wersja demonstracyjna projektu!!! To jest wersja demonstracyjna projektu!!!

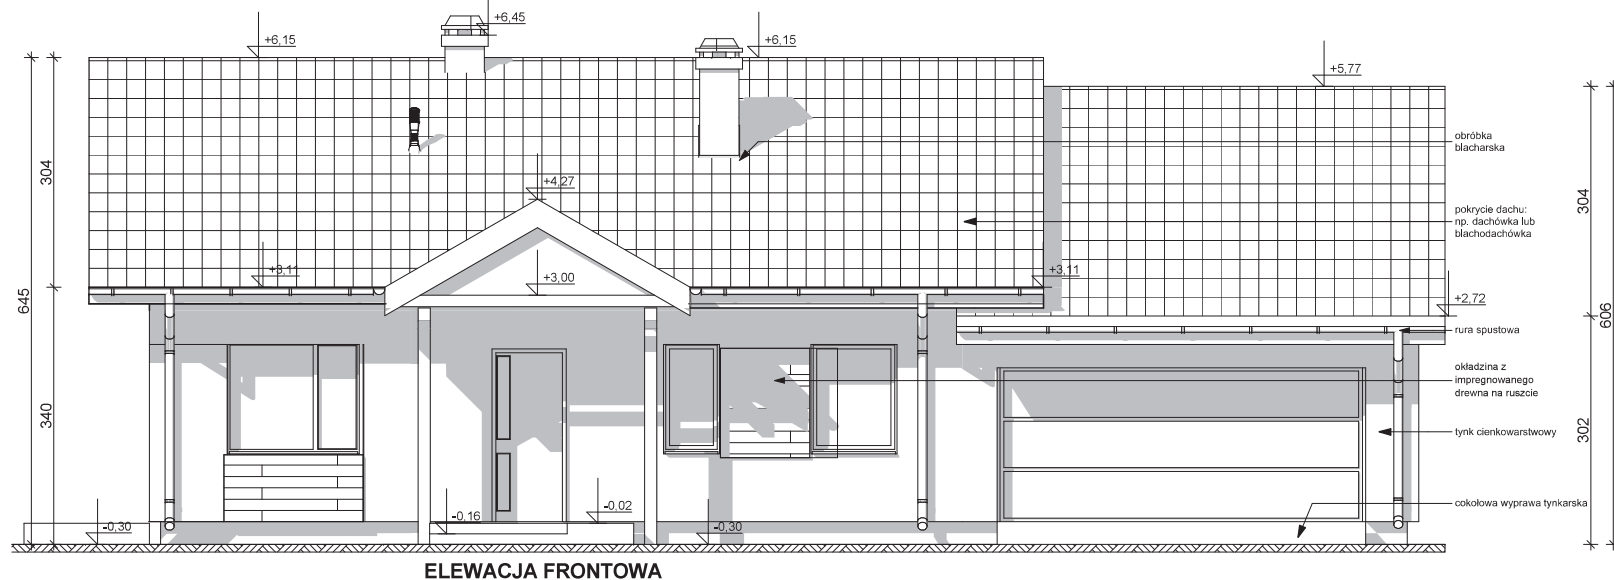

ELEWACJA FRONTOWA

UWAGI:

- ostateczny sposób wykończenia elewacji zewnętrznej do ustalenia z inwestorem w zakresie nadzoru autorskiego (kształtki styropianowe, cegła klinkierowa, kamień łamany; tynk cienkowarstwowy, deskowanie)

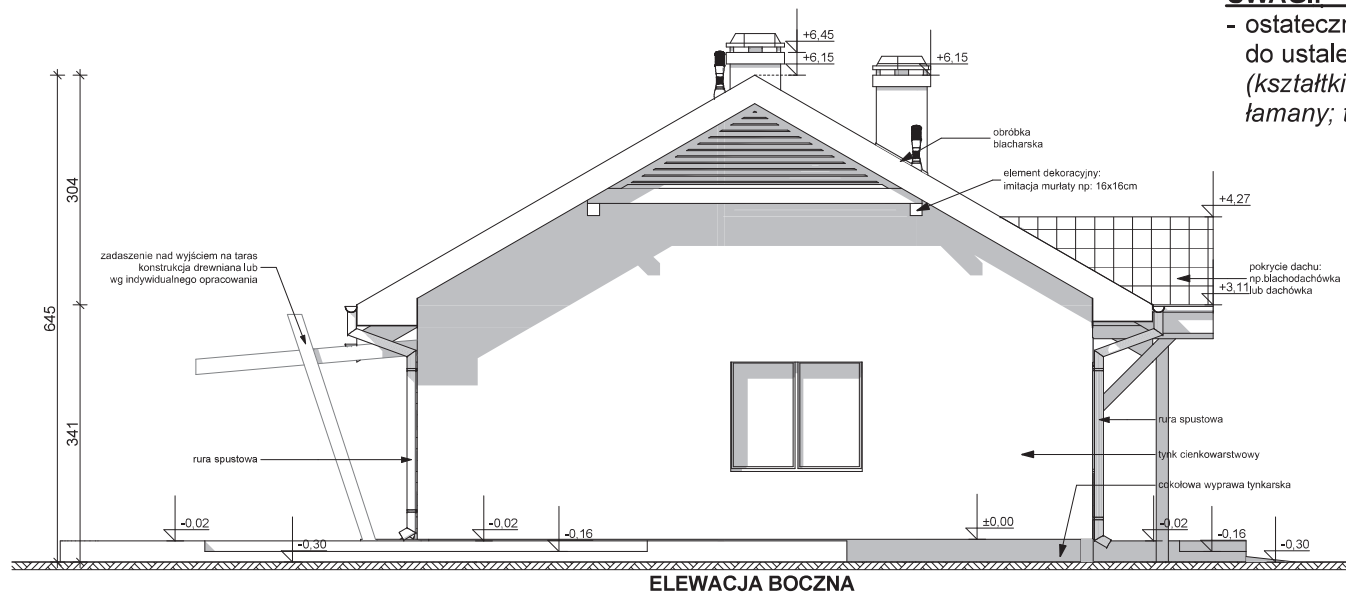

ELEWACJA BOCZNA

Z308 GP2

variant z garażem
dwustanowiskowym z
prawej strony



Z500 sp. z o.o.


ul. Gen. Zajączka 32; 01-510 Warszawa
tel./fax: +48 (22) 425 50 30; +48 (22) 331 13 35
e-mail: projekty@z500.pl; www.z500.pl

PROJEKT DEMONSTRACYJNY DOMU JEDNORODZINNEGO

TEMAT
OPRACOWANIA:

**ELEWACJE: FRONTOWA I
BOCZNA**


Wszystkie projekty marki Z500™ są objęte licencją, którą w Polsce reprezentuje podmiot Z500 Sp. z o.o. Projekty, rysunki, opisy, koncepcje i rozwiązania chronione są na mocy przepisów w ustawie z dnia 4.02.1994 o prawie autorskim i prawach pokrewnych (tj. Dz. U 2006, nr 90, poz. 631 z późn. zm.). Wykorzystanie materiałów demonstracyjnych do celów handlowych, dalszej odsprzedaży, reprodukcji, kopiowania, w całości lub częściowo bez wiedzy i pisemnej zgody autorów jest zabronione pod rygorem pełnej odpowiedzialności cywilnej i karnej. Niniejszy rysunek jest demonstracyjną wersją projektu gotowego, dlatego też otrzymany produkt (projekt) może się nieznacznie różnić. All projects Z500™ brand are licensed - any copying, reproduction is prohibited and will be prosecuted.

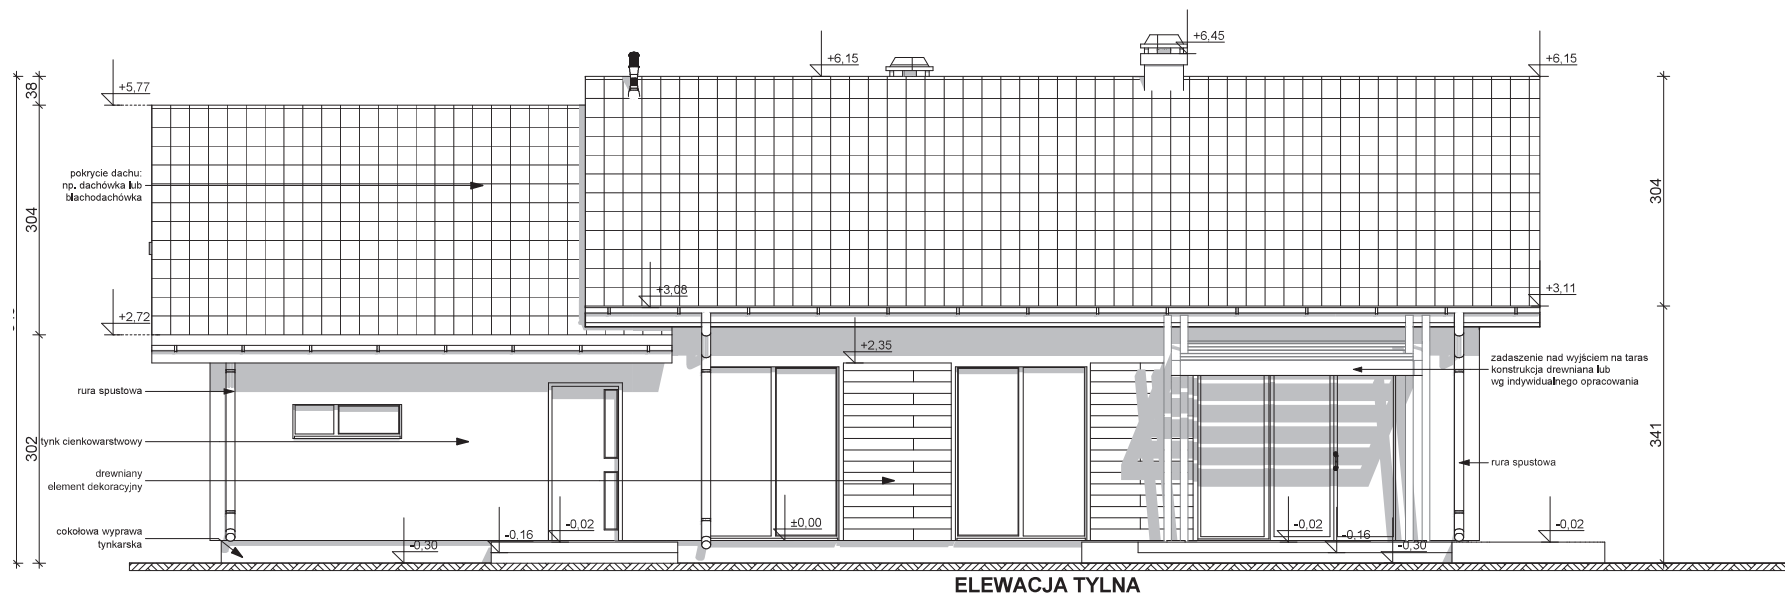

ELEWACJA TYLNA

UWAGI:

- ostateczny sposób wykończenia elewacji zewnętrznej do ustalenia z inwestorem w zakresie nadzoru autorskiego (kształtki styropianowe, cegła klinkierowa, kamień łamany; tynk cienkowarstwowy, deskowanie)

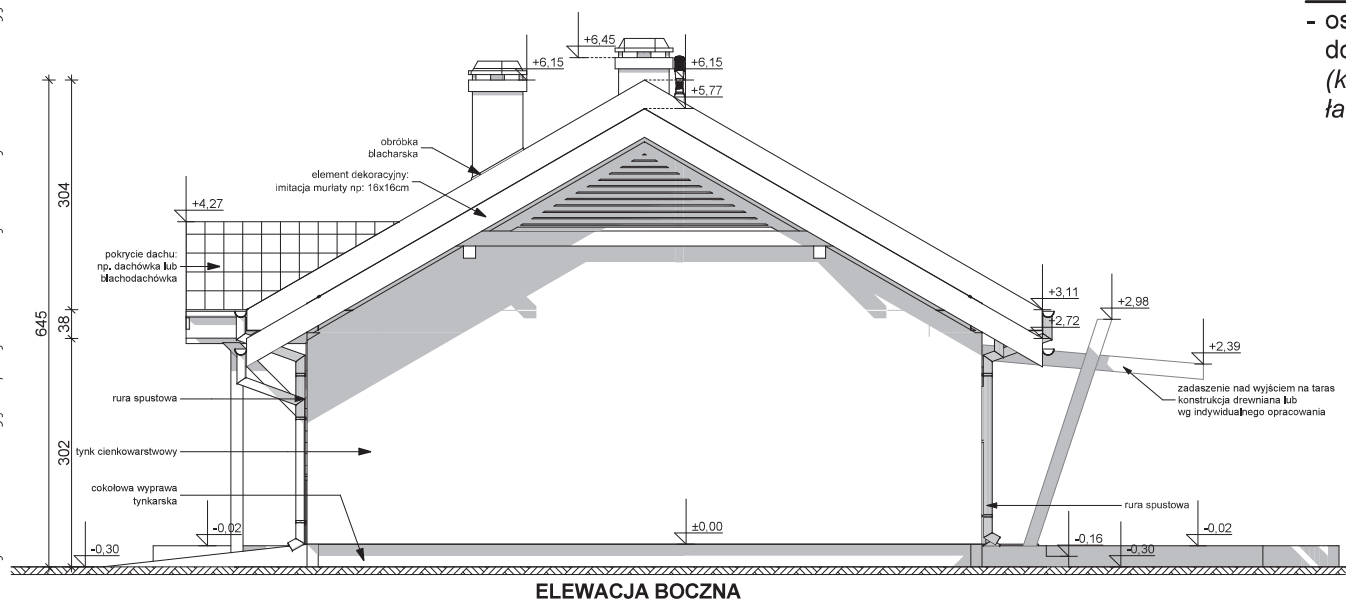

ELEWACJA BOCZNA

Wszystkie projekty marki Z500™ są objęte licencją, którą w Polsce reprezentuje podmiot Z500 Sp. z o.o. Projekty, rysunki, opisy, koncepcje i rozwiązania chronione są na mocy przepisów w ustawie z dnia 4.02.1994 o prawie autorskim i prawach pokrewnych (tj. Dz. U 2006, nr 90, poz. 631 z późn. zm.). Wykorzystanie materiałów demonstracyjnych do celów handlowych, dalszej odsprzedaży, reprodukcji, kopiowania, w całości lub częściowo bez wiedzy i pisemnej zgody autorów jest zabronione pod rygorem pełnej odpowiedzialności cywilnej i karnej. Niniejszy rysunek jest demonstracyjną wersją projektu gotowego, dlatego też otrzymany produkt (projekt) może się nieznacznie różnić. All projects Z500™ brand are licensed - any copying, reproduction is prohibited and will be prosecuted.

Z308 GP2 wariant z garażem
dwustanowiskowym z
prawej strony



Z500 sp. z o.o.
ul. Gen. Zajączka 32; 01-510 Warszawa
tel./fax: +48 (22) 425 50 30; +48 (22) 331 13 35
e-mail: projekty@z500.pl; www.z500.pl

PROJEKT DEMONSTRACYJNY DOMU JEDNORODZINNEGO

TEMAT
OPRACOWANIA:

**ELEWACJE: TYLNA
(ogrodowa) i BOCZNA**