# DEMO - WERSJA DEMONSTRACYJNA PROJEKTU

PERSPEKTYWA WIDOK OD FRONTU

PERSPEKTYWA WIDOK OD TYŁU

Z41 D

Z500 PROJEKTY DOMÓW Z500 www.z500.pl tel: + 48 725 000 005 tel: (+48 22) 425 50 30 tel: (+48 22) 355 15 55 projekty@z500.pl

Z500 PROJEKTY DOMÓW Z500 www.z500.pl tel: + 48 725 000 005 tel: (+48 22) 425 50 30 tel: (+48 22) 355 15 55 projekty@z500.pl

To jest wersja demonstracyjna projektu!!! To jest wersja demonstracyjna projektu!!! To jest wersja demonstracyjna projektu!!!

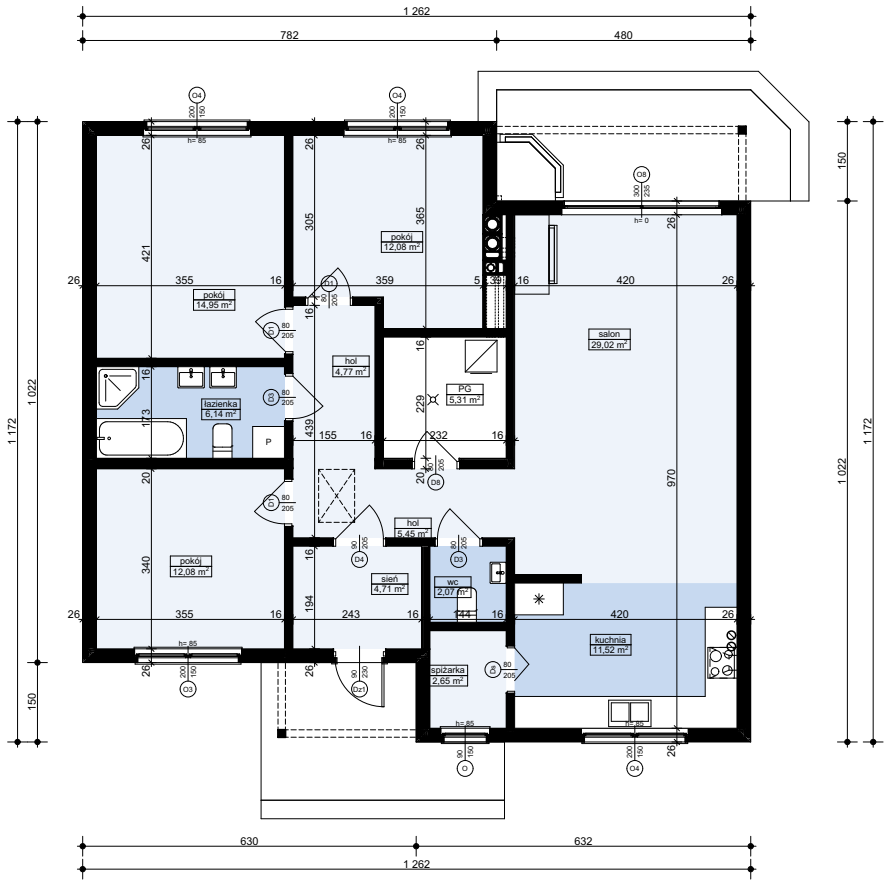


| MZ2 - ŚCIANA ZEW. KONSTR. DREWNIANA OCIEPLONA | |
|---|---|
| wykończenie zew: Sys. ociepleń / deskowanie / okładzina | |
| ocieplenie: styropian ryflowany | 6,0 |
| folia wiatroizolacyjna | |
| poszycie konstrukcji np: OSB/3 | 1,2 |
| ściana: konstrukcja szkieletowa | 14,0 |
| wełna mineralna między słupkami | 14,0 |
| poszycie konstrukcji np: OSB/3 | 1,2 |
| paroizolacja | |
| wykończenie wew. płyty GK + glazura / boazeria/ tynk | |

| MW4 - ŚCIANA WEW. NOŚNA DREWNIANA | |
|---|---|
| wykończenie wew. płyty GK + glazura / boazeria/ tynk | |
| poszycie konstrukcji np: OSB/3 | 1,2 |
| ściana: konstrukcja szkieletowa | 14,0 |
| wełna mineralna między słupkami | 14,0 |
| poszycie konstrukcji np: OSB/3 | 1,2 |
| wykończenie wew. płyty GK + glazura / boazeria/ tynk | |

| MW2 - ŚCIANA DZIAŁOWA LEKKA | |
|---|---|
| wykończenie wew. płyty GK + glazura / boazeria/ tynk | |
| poszycie konstrukcji np: OSB/3 | 1,2 |
| ruszt metalowy lub drewniany | 10,0 |
| wełna mineralna między słupkami | 10,0 |
| poszycie konstrukcji np: OSB/3 | 1,2 |
| wykończenie wew. płyty GK + glazura / boazeria/ tynk | |

**Z41 D** wersja podstawowa w technologii drewnianej

**Z500 sp. z o.o.**
tel./fax: +48 725 000 005; +48 22 355 15 55
e-mail: projekty@z500.pl; www.z500.pl

PROJEKT ARCH.-BUD. DOMU JEDNORODZINNEGO

TEMAT OPRACOWANIA: **RZUT PARTERU**

Wszystkie projekty marki Z500™ są objęte licencją, którą w Polsce reprezentuje podmiot Z500 Sp.z o.o. Projekty, rysunki, opisy, koncepcje i rozwiązania chronione są na mocy przepisów w ustawie z dnia 4.02.1994 o prawie autorskim i prawach pokrewnych (tj. Dz. U 2006, nr 90, poz. 631 z późn. zm.). Wykorzystanie materiałów demonstracyjnych do celów handlowych, dalszej odsprzedaży, reprodukowania, kopiowania, w całości lub częściowo bez wiedzy i pisemnej zgody autorów jest zabronione pod rygorem pełnej odpowiedzialności cywilnej i karnej. Niniejszy rysunek jest demonstracyjną wersją projektu gotowego, dlatego też otrzymany produkt (projekt) może się nieznacznie różnić. All projects Z500™ brand are licensed - any copying, reproduction is prohibited and will be prosecuted.

To jest wersja demonstracyjna projektu!!! To jest wersja demonstracyjna projektu!!! To jest wersja demonstracyjna projektu!!!

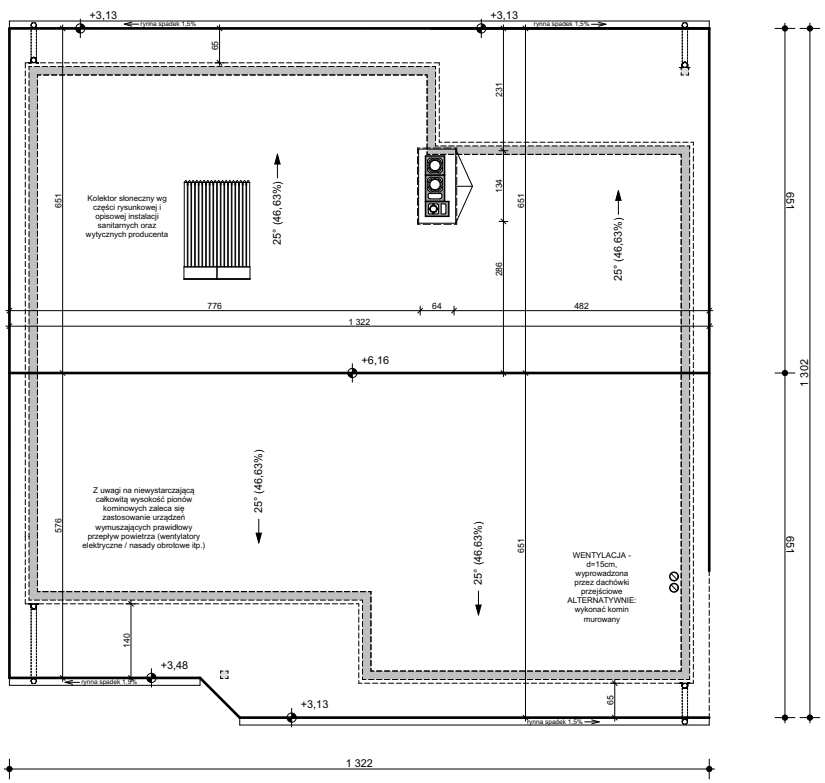


**Z41 D** wersja podstawowa w technologii drewnianej

**Z500 sp. z o.o.**
tel./fax: +48 725 000 005; +48 22 355 15 55
e-mail: projekty@z500.pl; www.z500.pl

PROJEKT ARCH.-BUD. DOMU JEDNORODZINNEGO

TEMAT OPRACOWANIA: **RZUT DACHU**

Wszystkie projekty marki Z500™ są objęte licencją, którą w Polsce reprezentuje podmiot Z500 Sp.z o.o. Projekty, rysunki, opisy, koncepcje i rozwiązania chronione są na mocy przepisów w ustawie z dnia 4.02.1994 o prawie autorskim i prawach pokrewnych (tj. Dz. U 2006, nr 90, poz. 631 z późn. zm.). Wykorzystanie materiałów demonstracyjnych do celów handlowych, dalszej odsprzedaży, reprodukowania, kopiowania, w całości lub częściowo bez wiedzy i pisemnej zgody autorów jest zabronione pod rygorem pełnej odpowiedzialności cywilnej i karnej. Niniejszy rysunek jest demonstracyjną wersją projektu gotowego, dlatego też otrzymany produkt (projekt) może się nieznacznie różnić. All projects Z500™ brand are licensed - any copying, reproduction is prohibited and will be prosecuted.

To jest wersja demonstracyjna projektu!!! To jest wersja demonstracyjna projektu!!! To jest wersja demonstracyjna projektu!!!

To jest wersja demonstracyjna projektu!!! To jest wersja demonstracyjna projektu!!! To jest wersja demonstracyjna projektu!!!

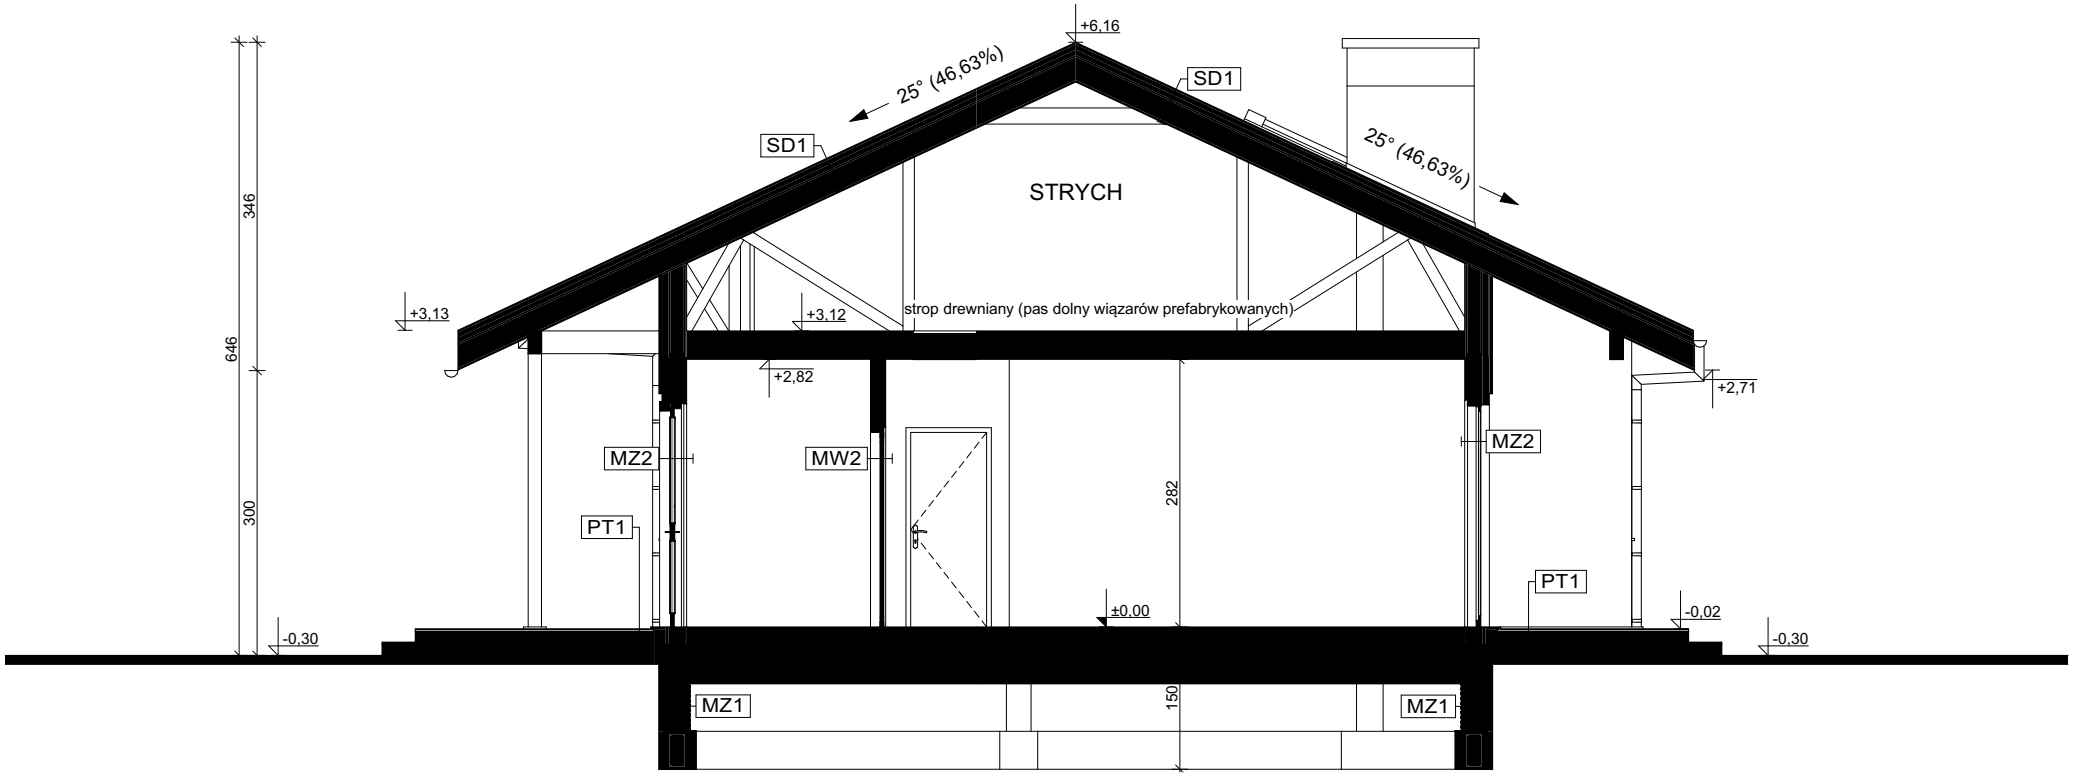


2

| MZ - ŚCIANA FUNDAMENTOWA | |
|---|---|
| hydroizolacja | |
| ściana: bloczki betonowe / beton lany | 24,0 |
| hydroizolacja | |

| MZ1 - ŚCIANA FUNDAMENTOWA OCIEPLONA | |
|---|---|
| wykończenie: klinkierowe / tynk cokołowy (ponad terenem) | |
| ocieplenie: płyty XPS | 12,0 |
| hydroizolacja | |
| ściana: bloczki betonowe / beton lany | 24,0 |
| hydroizolacja | |

| MZ2 - ŚCIANA ZEW. KONSTR. DREWNIANA OCIEPLONA | |
|---|---|
| wykończenie zew: Sys. ociepleń / deskowanie / okładzina | |
| ocieplenie: styropian ryflowany | 6,0 |
| folia wiatroizolacyjna | |
| poszycie konstrukcji np: OSB/3 | 1,2 |
| ściana: konstrukcja szkieletowa | 14,0 |
| wełna mineralna między słupkami | 14,0 |
| poszycie konstrukcji np: OSB/3 | 1,2 |
| paroizolacja | |
| wykończenie wew. płyty GK + glazura / boazeria/ tynk | |

| MW2 - ŚCIANA DZIAŁOWA LEKKA | |
|---|---|
| wykończenie wew. płyty GK + glazura / boazeria/ tynk | |
| poszycie konstrukcji np: OSB/3 | 1,2 |
| ruszt metalowy lub drewniany | 10,0 |
| wełna mineralna między słupkami | 10,0 |
| poszycie konstrukcji np: OSB/3 | 1,2 |
| wykończenie wew. płyty GK + glazura / boazeria/ tynk | |

| SS2 - STROP drewniany - podsufitka | |
|---|---|
| poszycie np: OSB/3 | 1,2 |
| wełna mineralna między belkami | |
| konstrukcja stropu / dachu | |
| stężenie - jeśli wskazane w konstrukcji | |
| dodatkowa termoizolacja na ruszcie | 5,0 |
| poszycie np: OSB/3 | |
| paroizolacja | |
| wykończenie wew. np: płyty GK | |

| SD1 - DACH NIEOCIEPLONY | |
|---|---|
| pokrycie alternatywnie: dachówka / blacha / gont / blachodach. | |
| łaty i kontrłaty / deskowanie | 10,0 |
| warstwa wstępnego krycia + poszycie | 2,2 |
| konstrukcja dachu | |
| (opcjonalnie) wykończenie: płyty GK / boazeria / deskowanie | |

| PG1 - PODŁOGA MIESZKANIA NA GRUNCIE | |
|---|---|
| podłoga alternatywnie: wykładzina, terakota... | |
| szlichta beton. z prow. instalacji, zdylatowana | 5,0 |
| warstwa rozdzielająca np: folia PE | |
| ocieplenie: styropian | 10,0 |
| hydroizolacja | |
| zatarty beton - warstwa wyrównawcza | |
| beton (C8/10 lub wg opisu konstrukcji) | 10,0 |
| warstwa zagęszczonego suchego piasku | 20,0 |
| grunt rodzimy po zdjęciu humusu | |

| PT1 - POSADZKA TARASU / PODESTU WEJŚCIOWEGO | |
|---|---|
| posadzka: mrozoodporne płytki | |
| elastyczna i mrozoodporna zaprawa na hydroizolacji | |
| płyta konstrukcyjna (C20/C25) | 10,0 |
| podsypka żwirowa zagęszczona | 20,0 |
| grunt rodzimy po zdjęciu humusu | |

Wszystkie projekty marki Z500™ są objęte licencją, którą w Polsce reprezentuje podmiot Z500 Sp.z o.o. Projekty, rysunki, opisy, koncepcje i rozwiązania chronione są na mocy przepisów w ustawie z dnia 4.02.1994 o prawie autorskim i prawach pokrewnych (tj. Dz. U 2006, nr 90, poz. 631 z późn. zm.). Wykorzystanie materiałów demonstracyjnych do celów handlowych, dalszej odsprzedaży, reprodukowania, kopiowania, w całości lub częściowo bez wiedzy i pisemnej zgody autorów jest zabronione pod rygorem pełnej odpowiedzialności cywilnej i karnej. Niniejszy rysunek jest demonstracyjną wersją projektu gotowego, dlatego też otrzymany produkt (projekt) może się nieznacznie różnić. All projects Z500™ brand are licensed - any copying, reproduction is prohibited and will be prosecuted.

Z41 D

wersja podstawowa
w technologii drewnianej

Z500

**Z500 sp. z o.o.**

tel./fax: +48 725 000 005; +48 22 355 15 55

e-mail: projekty@z500.pl; www.z500.pl

PROJEKT ARCH.-BUD. DOMU JEDNORODZINNEGO

TEMAT OPRACOWANIA: PRZEKRÓJ

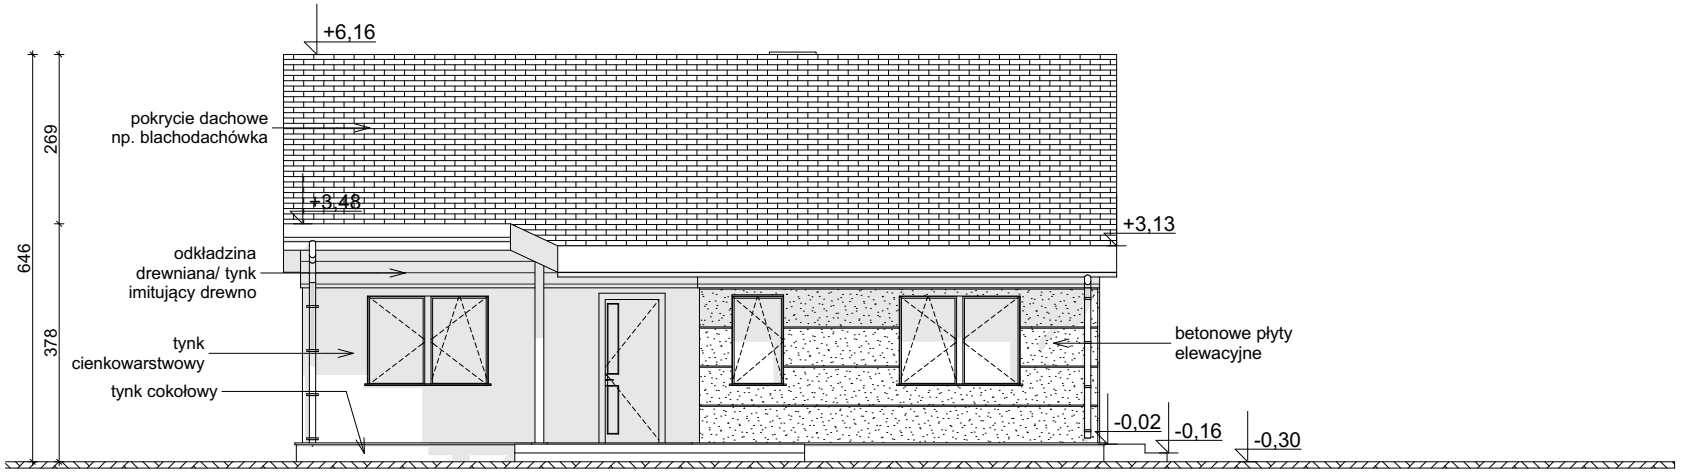


ELEWACJA FRONTOWA

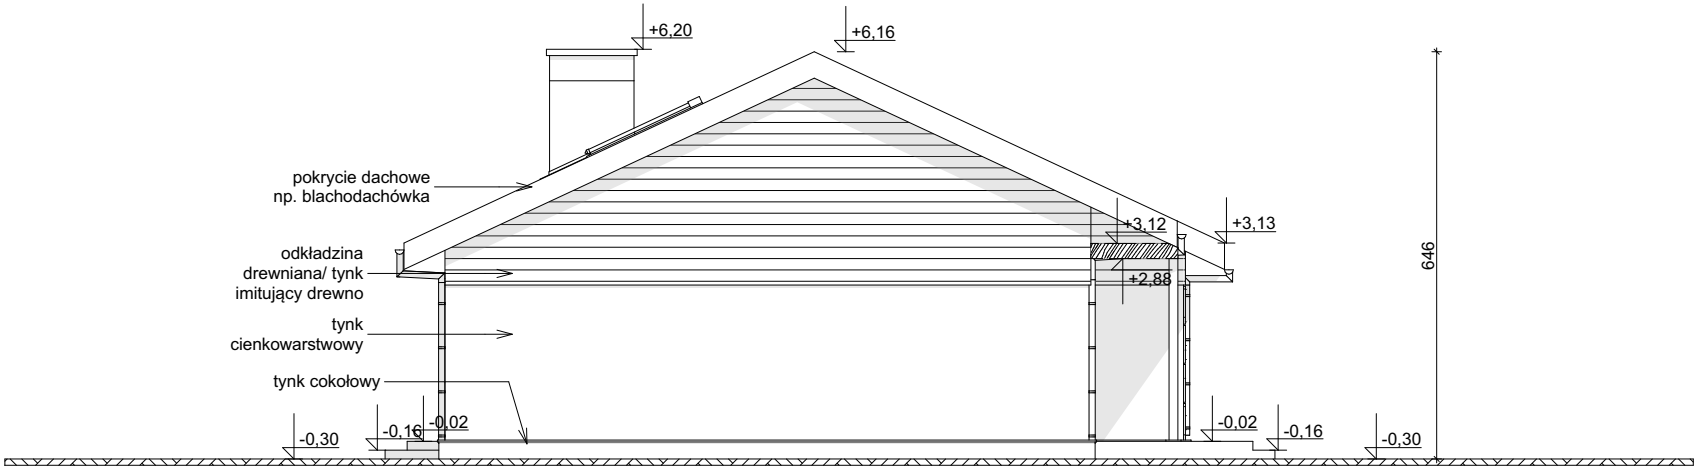


ELEWACJA BOCZNA

Z41 D

wersja podstawowa
w technologii drewnianej

**Z500 sp. z o.o.**
tel./fax: +48 725 000 005; +48 22 355 15 55
e-mail: projekty@z500.pl; www.z500.pl

PROJEKT ARCH.-BUD. DOMU JEDNORODZINNEGO

TEMAT OPRACOWANIA: ELEWACJE: FRONTOWA I BOCZNA

Wszystkie projekty marki Z500™ są objęte licencją, którą w Polsce reprezentuje podmiot Z500 Sp.z o.o. Projekty, rysunki, opisy, koncepcje i rozwiązania chronione są na mocy przepisów w ustawie z dnia 4.02.1994 o prawie autorskim i prawach pokrewnych (tj. Dz. U 2006, nr 90, poz. 631 z późn. zm.). Wykorzystanie materiałów demonstracyjnych do celów handlowych, dalszej odsprzedaży, reprodukowania, kopiowania, w całości lub częściowo bez wiedzy i pisemnej zgody autorów jest zabronione pod rygorem pełnej odpowiedzialności cywilnej i karnej. Niniejszy rysunek jest demonstracyjną wersją projektu gotowego, dlatego też otrzymany produkt (projekt) może się nieznacznie różnić. All projects Z500™ brand are licensed - any copying, reproduction is prohibited and will be prosecuted.

*To jest wersja demonstracyjna projektu!!!*

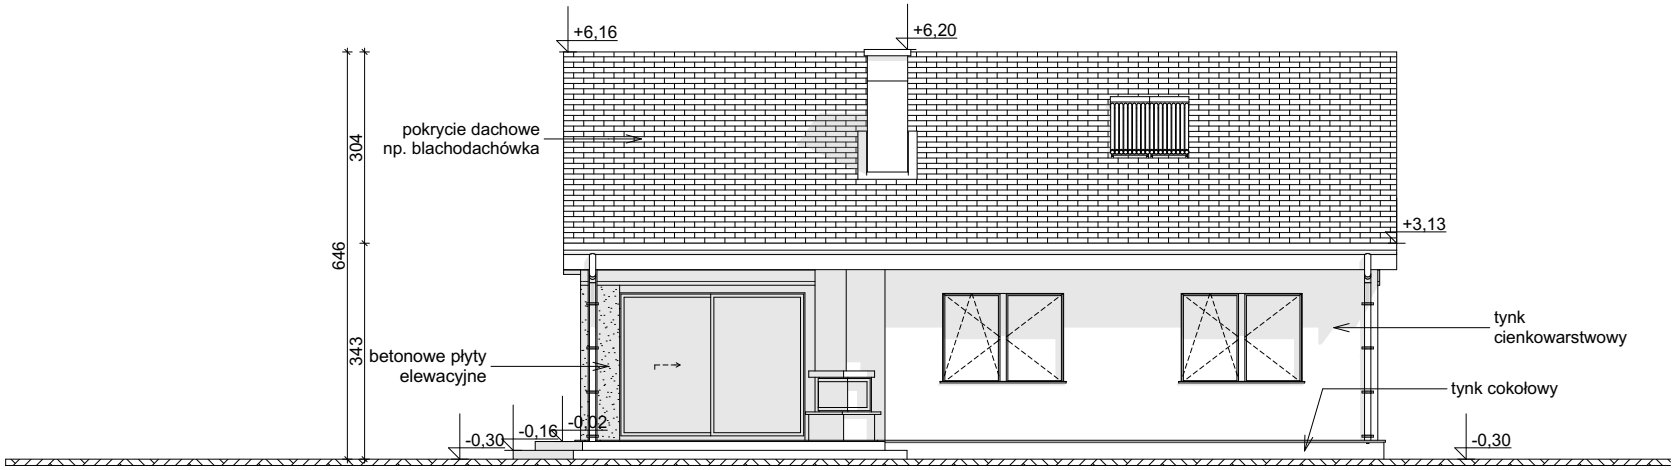


ELEWACJA OGRODOWA

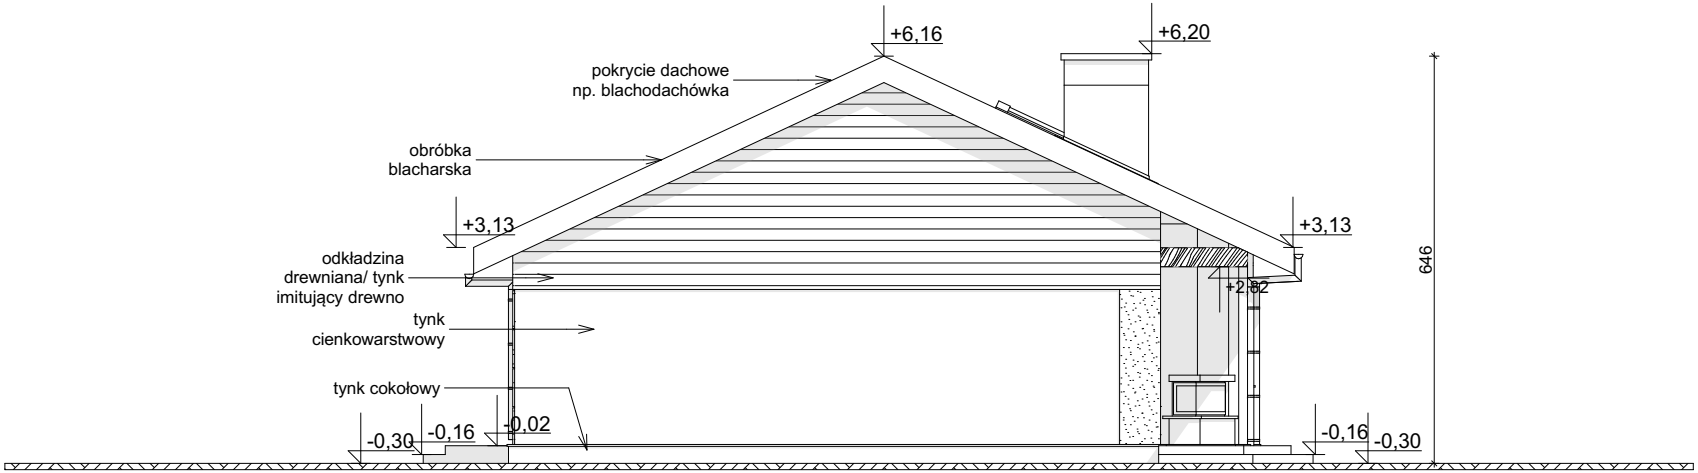


ELEWACJA BOCZNA

Z41 D

wersja podstawowa
w technologii drewnianej

**Z500 sp. z o.o.**
tel./fax: +48 725 000 005; +48 22 355 15 55
e-mail: projekty@z500.pl; www.z500.pl

PROJEKT ARCH.-BUD. DOMU JEDNORODZINNEGO

TEMAT OPRACOWANIA: ELEWACJE: OGRODOWA i BOCZNA

Wszystkie projekty marki Z500™ są objęte licencją, którą w Polsce reprezentuje podmiot Z500 Sp.z o.o. Projekty, rysunki, opisy, koncepcje i rozwiązania chronione są na mocy przepisów w ustawie z dnia 4.02.1994 o prawie autorskim i prawach pokrewnych (tj. Dz. U 2006, nr 90, poz. 631 z późn. zm.). Wykorzystanie materiałów demonstracyjnych do celów handlowych, dalszej odsprzedaży, reprodukowania, kopiowania, w całości lub częściowo bez wiedzy i pisemnej zgody autorów jest zabronione pod rygorem pełnej odpowiedzialności cywilnej i karnej. Niniejszy rysunek jest demonstracyjną wersją projektu gotowego, dlatego też otrzymany produkt (projekt) może się nieznacznie różnić. All projects Z500™ brand are licensed - any copying, reproduction is prohibited and will be prosecuted.

To jest wersja demonstracyjna projektu!!! To jest wersja demonstracyjna projektu!!! To jest wersja demonstracyjna projektu!!!
To jest wersja demonstracyjna projektu!!! To jest wersja demonstracyjna projektu!!! To jest wersja demonstracyjna projektu!!!